
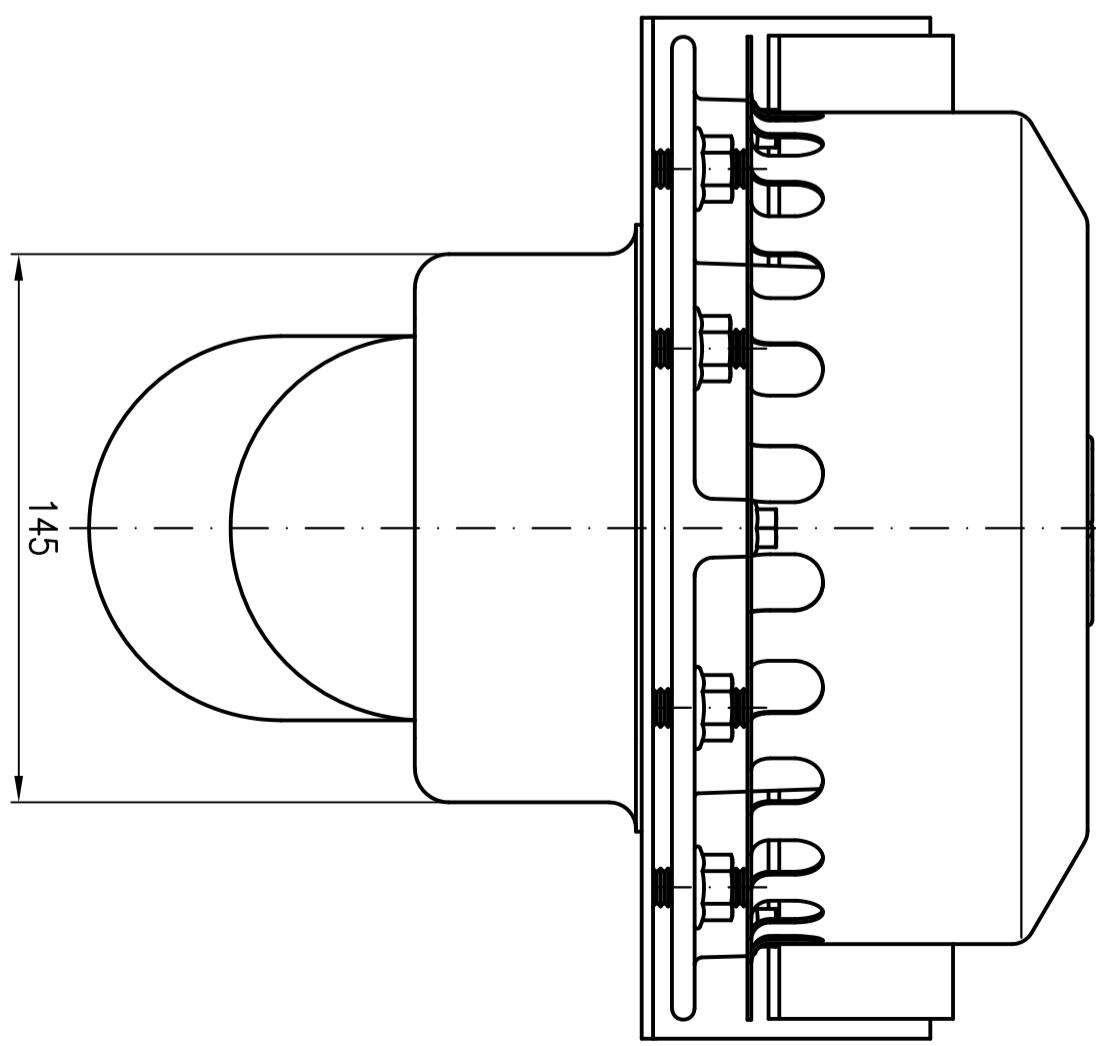


Spaltbreit zwischen Fest- und Losflansch ohne Dichtung max. 3.5mm

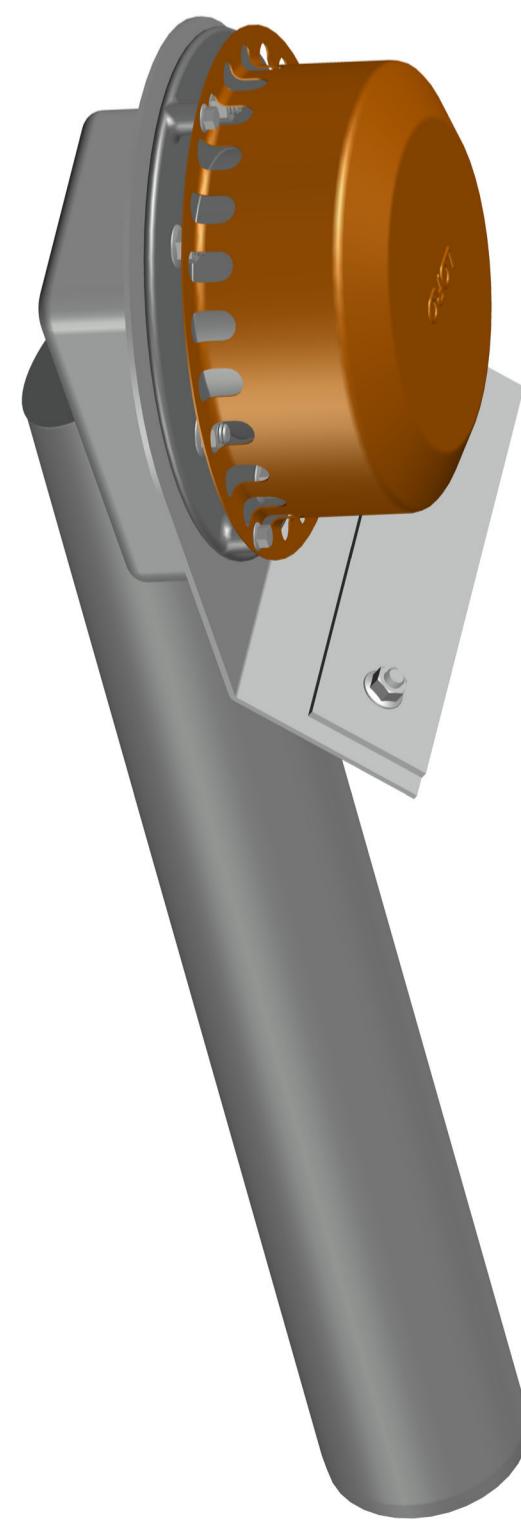

		Werkstoff: 1.4301			
		Maßstab 1:2	Zul. Abw. DIN EN124-3	Benennung Rinnstar Attika-Notablauf	Zeichnungs Nr. 01381100X C
		2006	Tag Name	DN100 Typ RD	
		03.02.	Koeh	für Bitumeneinklemmung	Ersatz für: 01381100X B
C	Art.Nr. geänd.	17.08.18	Koeh	Gepr. 21.08.18 JÜ	ersetzt durch: EDV-Art.Nr. 01381100X
B	Ablaufkörper geänd.	17.04.12	Koeh	Norm. 24.08.18 Schm	01381100X.DWG
A	überarbeitet	06.08.10	Koeh	Bauvorhaben	
Index	Änderung	Tag	Name	LORO®	