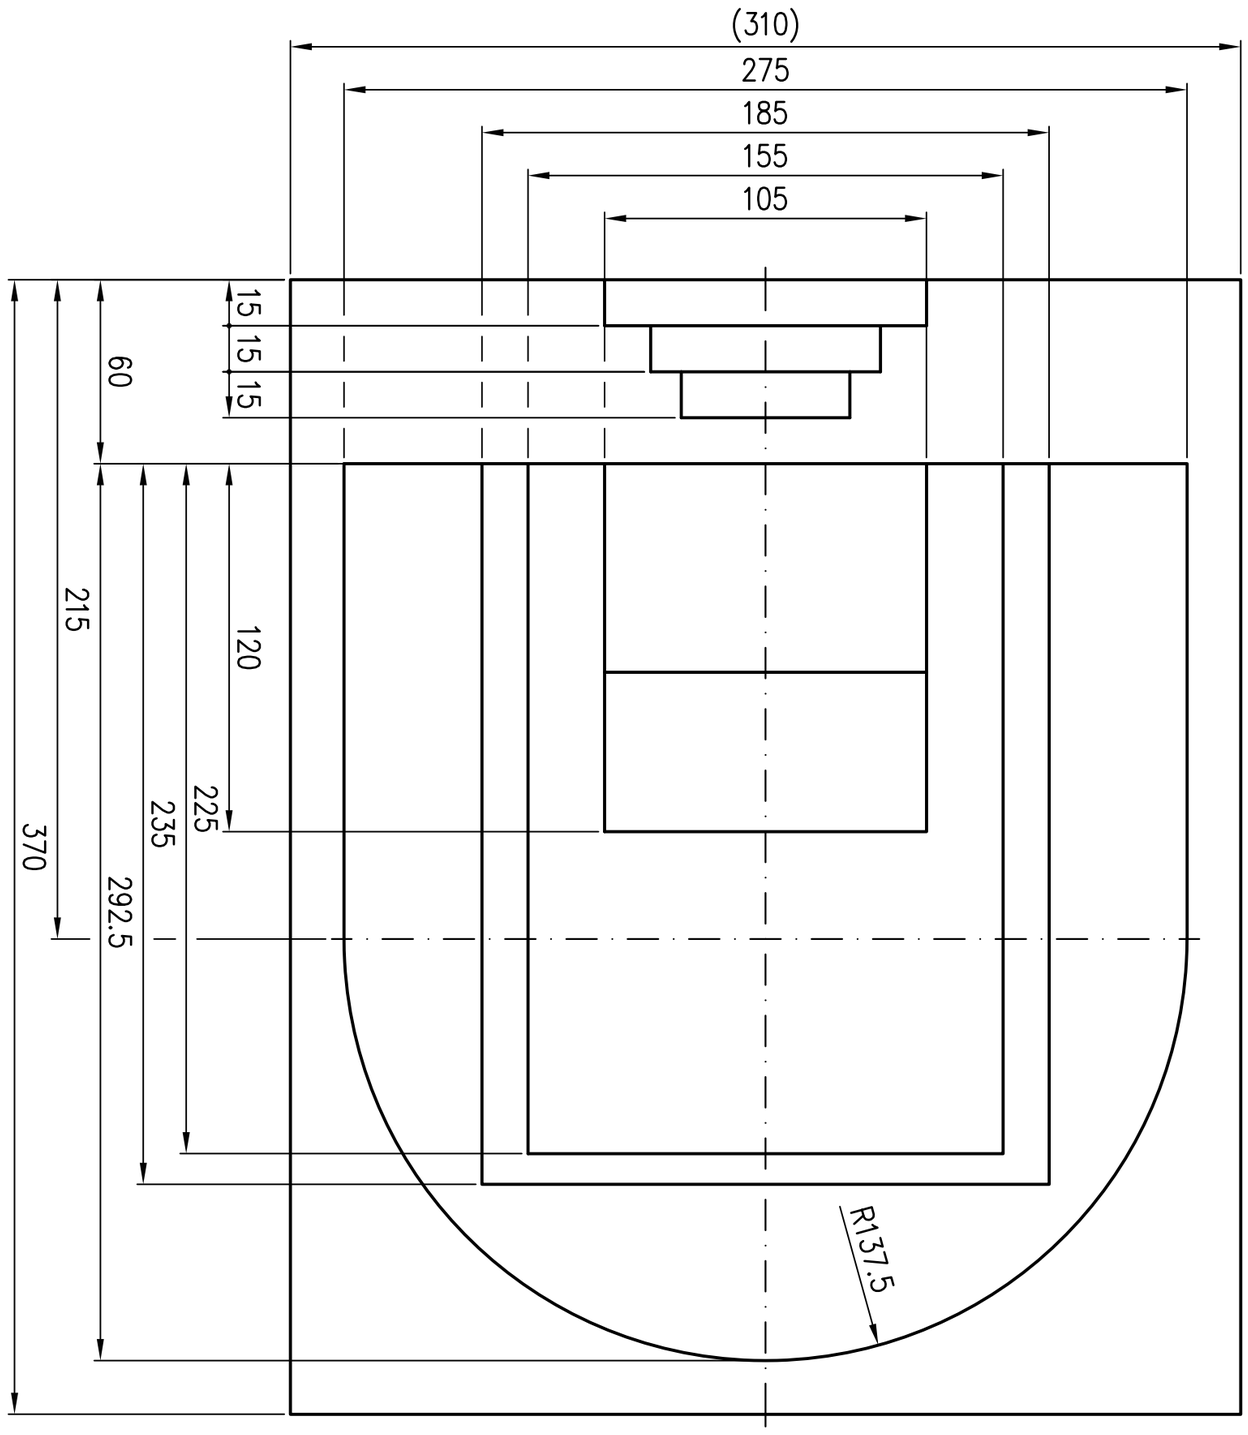

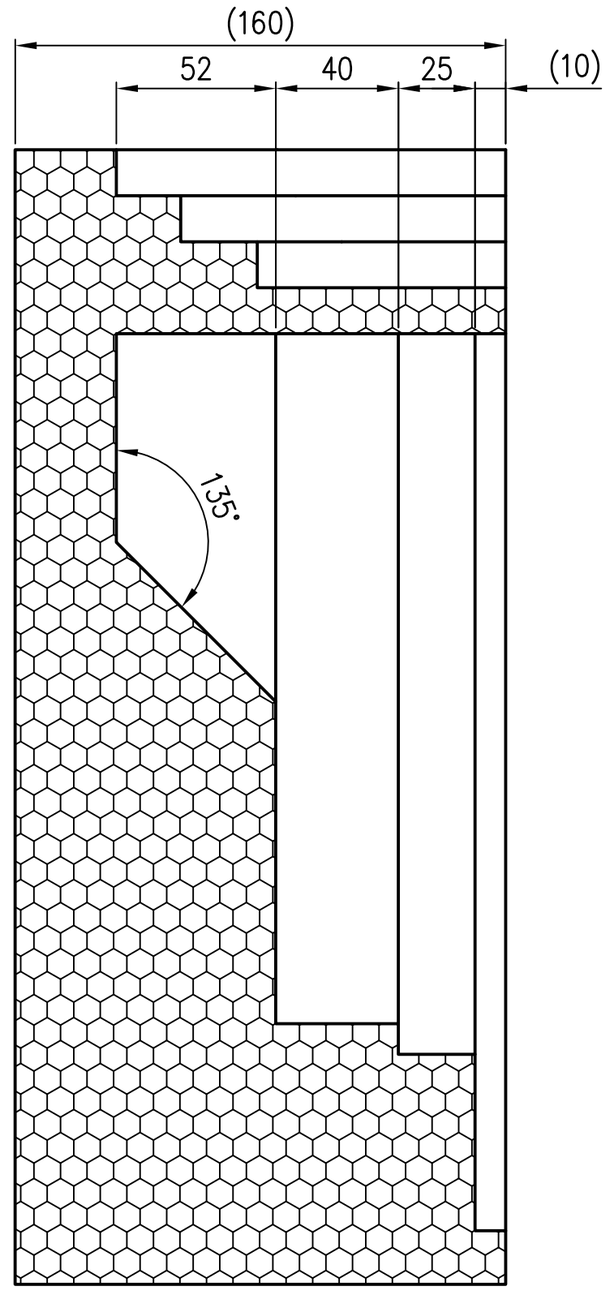

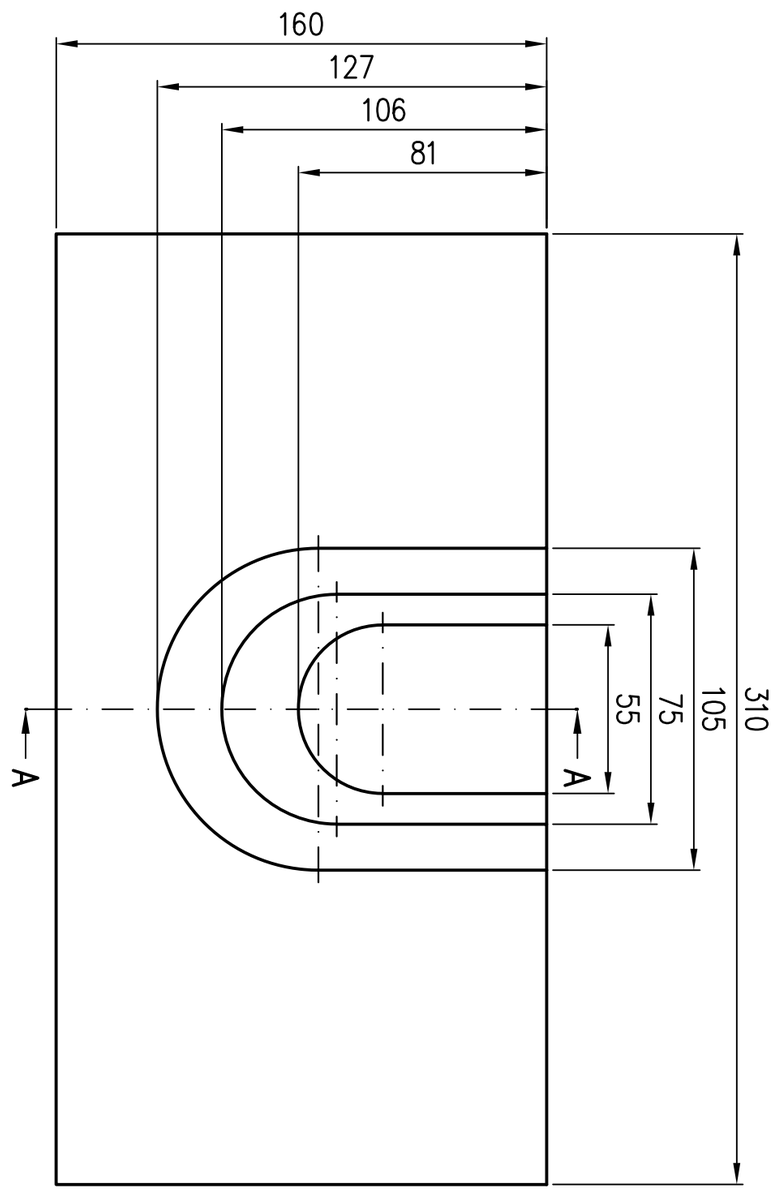

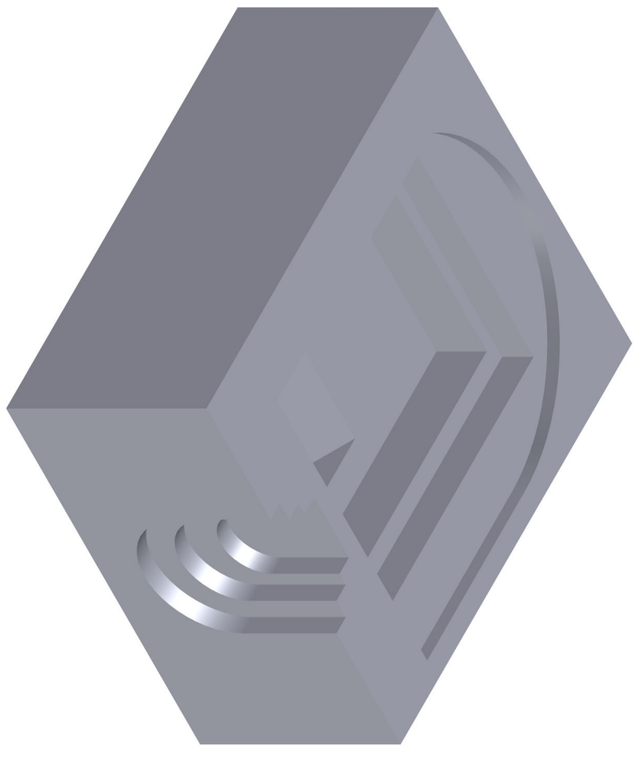

Index								
Änderung								
Tag								
Name								

Prüfungsnummer:
P.01.Z.35

Werkstoff:
EPS WLG 035
Mat.Nr. 303726

Maßstab	Zul. Abw.
1:2	ISO 20457

	Tag	Name
2007	Tag	Name
Gez.	27.04.	Koeh
Gepr.	17.02.25	He
Norm.	21.02.25	Schm

Benennung
Wärmedämmung
für Attikaabläufe

EDV-Art.Nr. 01384.000X
01384.000X.DWG

Bauvorhaben

Zeichnungs Nr.
01384.000X

Ersatz für:

ersetzt durch:

Gewicht
kg
0.38

Diese Zeichnung ist urheberrechtlich geschuetzt und bleibt unser Eigentum. Sie darf weder ganz noch teilweise vervielfaeltigt und nicht an Dritte weitergegeben werden.