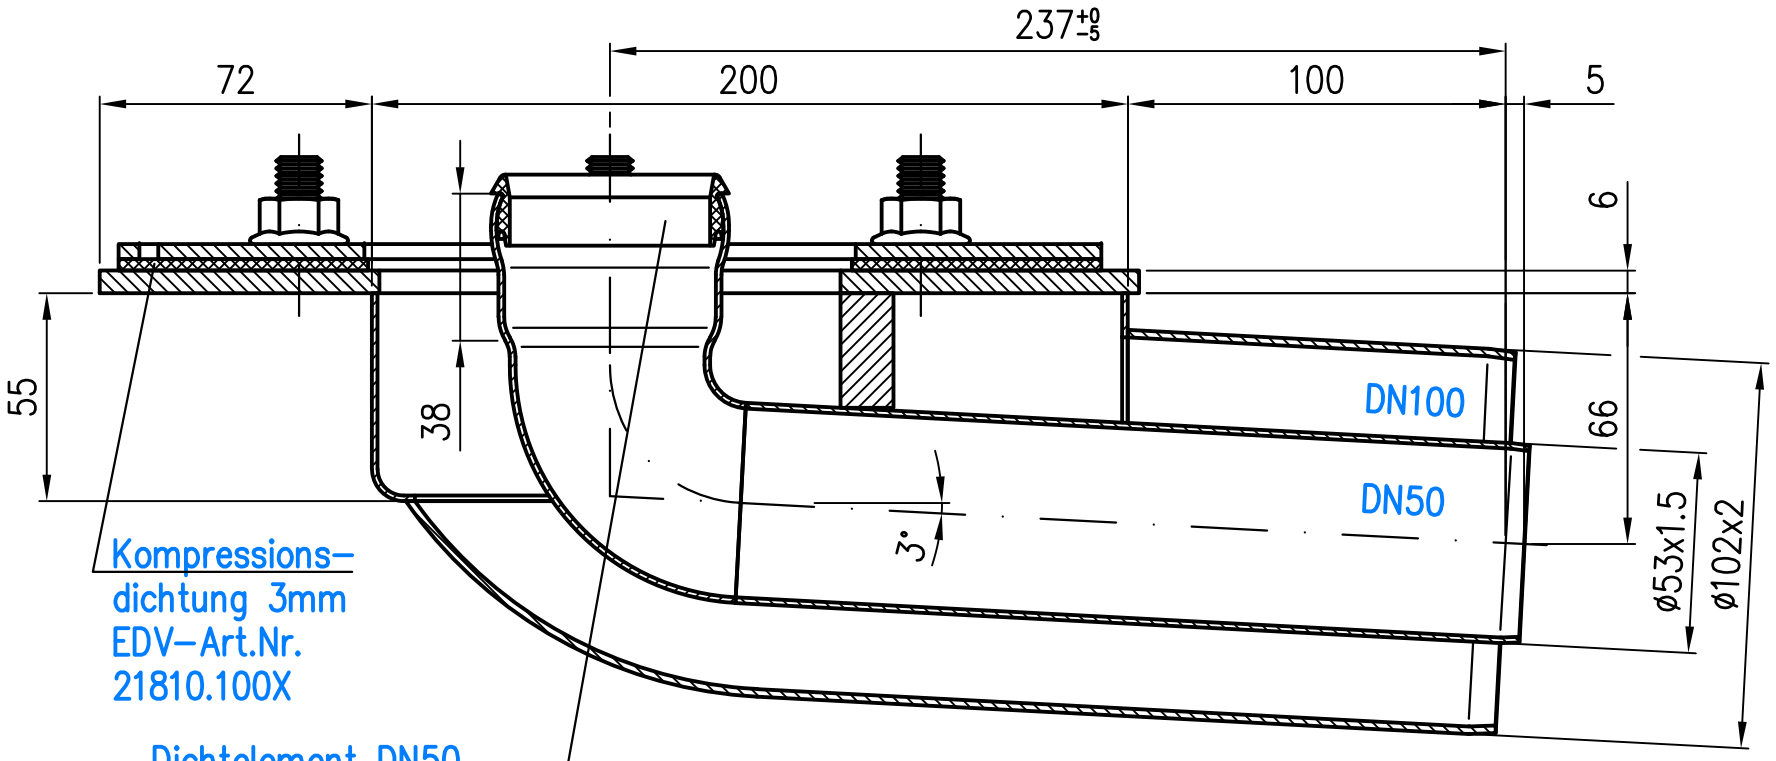

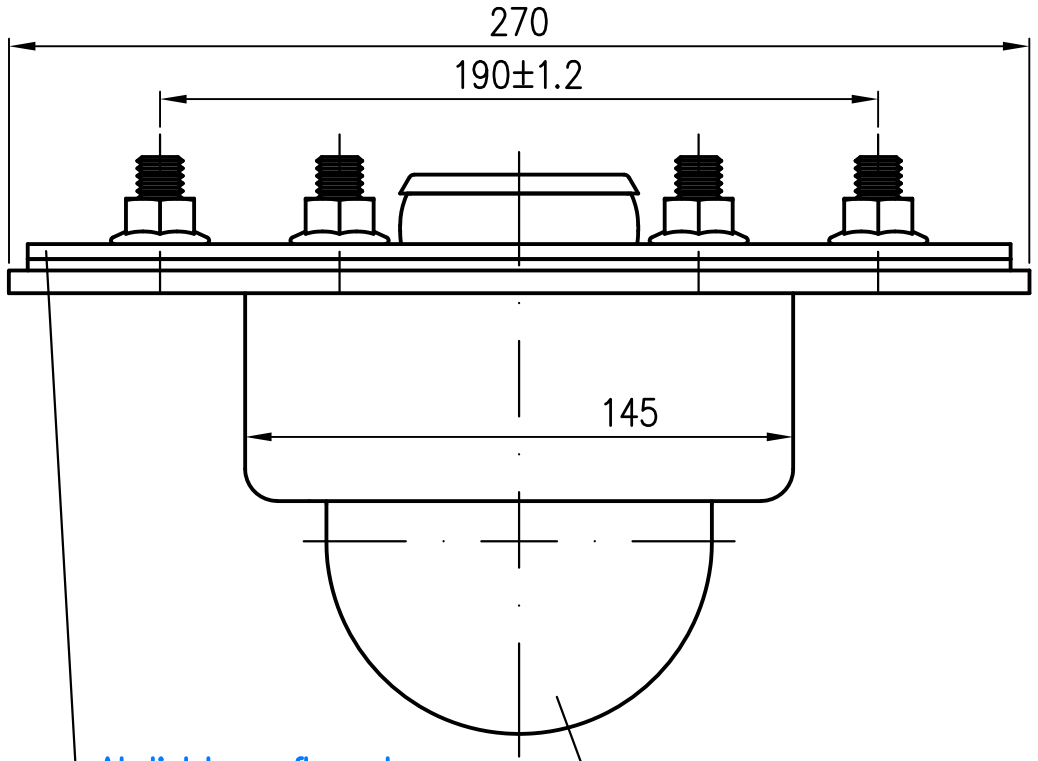

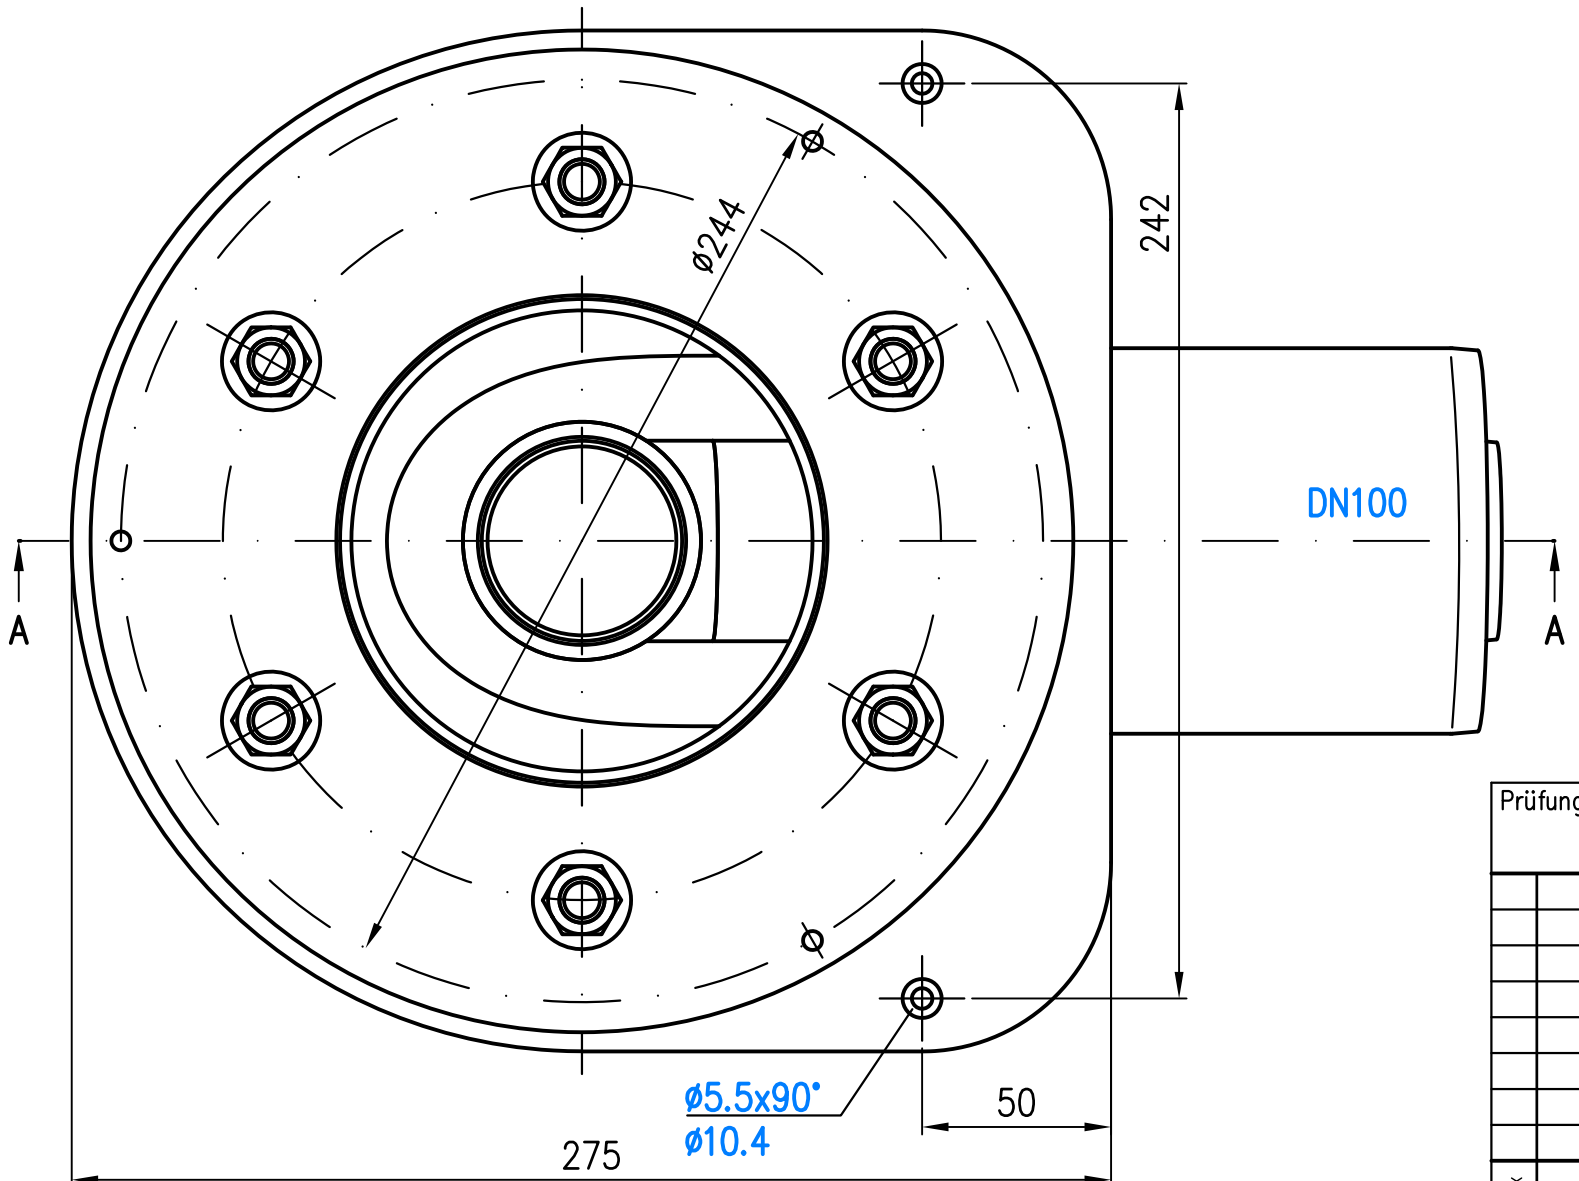

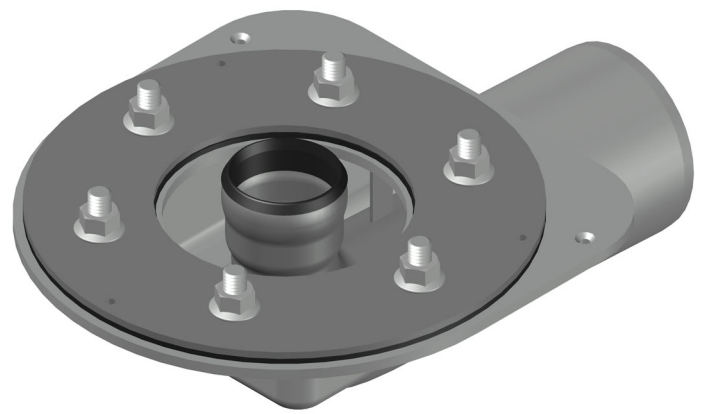

Prüfungsnummer:	Werkstoff: Grundkörper Stahl feuerverzinkt			
	Maßstab 1:2	Zul. Abw. DIN EN 1123-2 DIN EN 1253 ISO 2768-m	Benennung LX-Attikaablauf RAINSTAR	Zeichnungs Nr. 01465.100X
	2024 Tag	Name	Grundkörper DN100/50	Ersatz für:
	Gez. 12.11.	Hausmann		
	Gepr. 22.11.24	He	EDV-Art.Nr. 01465.100X	ersetzt durch:
	Norm. 22.11.24	Schm	1.DWG	
Index Änderung Tag Name	LORO®		Bauvorhaben	Gewicht kg 8,60

Diese Zeichnung ist urheberrechtlich geschuetzt und bleibt unser Eigentum. Sie darf weder ganz noch teilweise vervielfaeltigt und nicht an Dritte weitergegeben werden.