


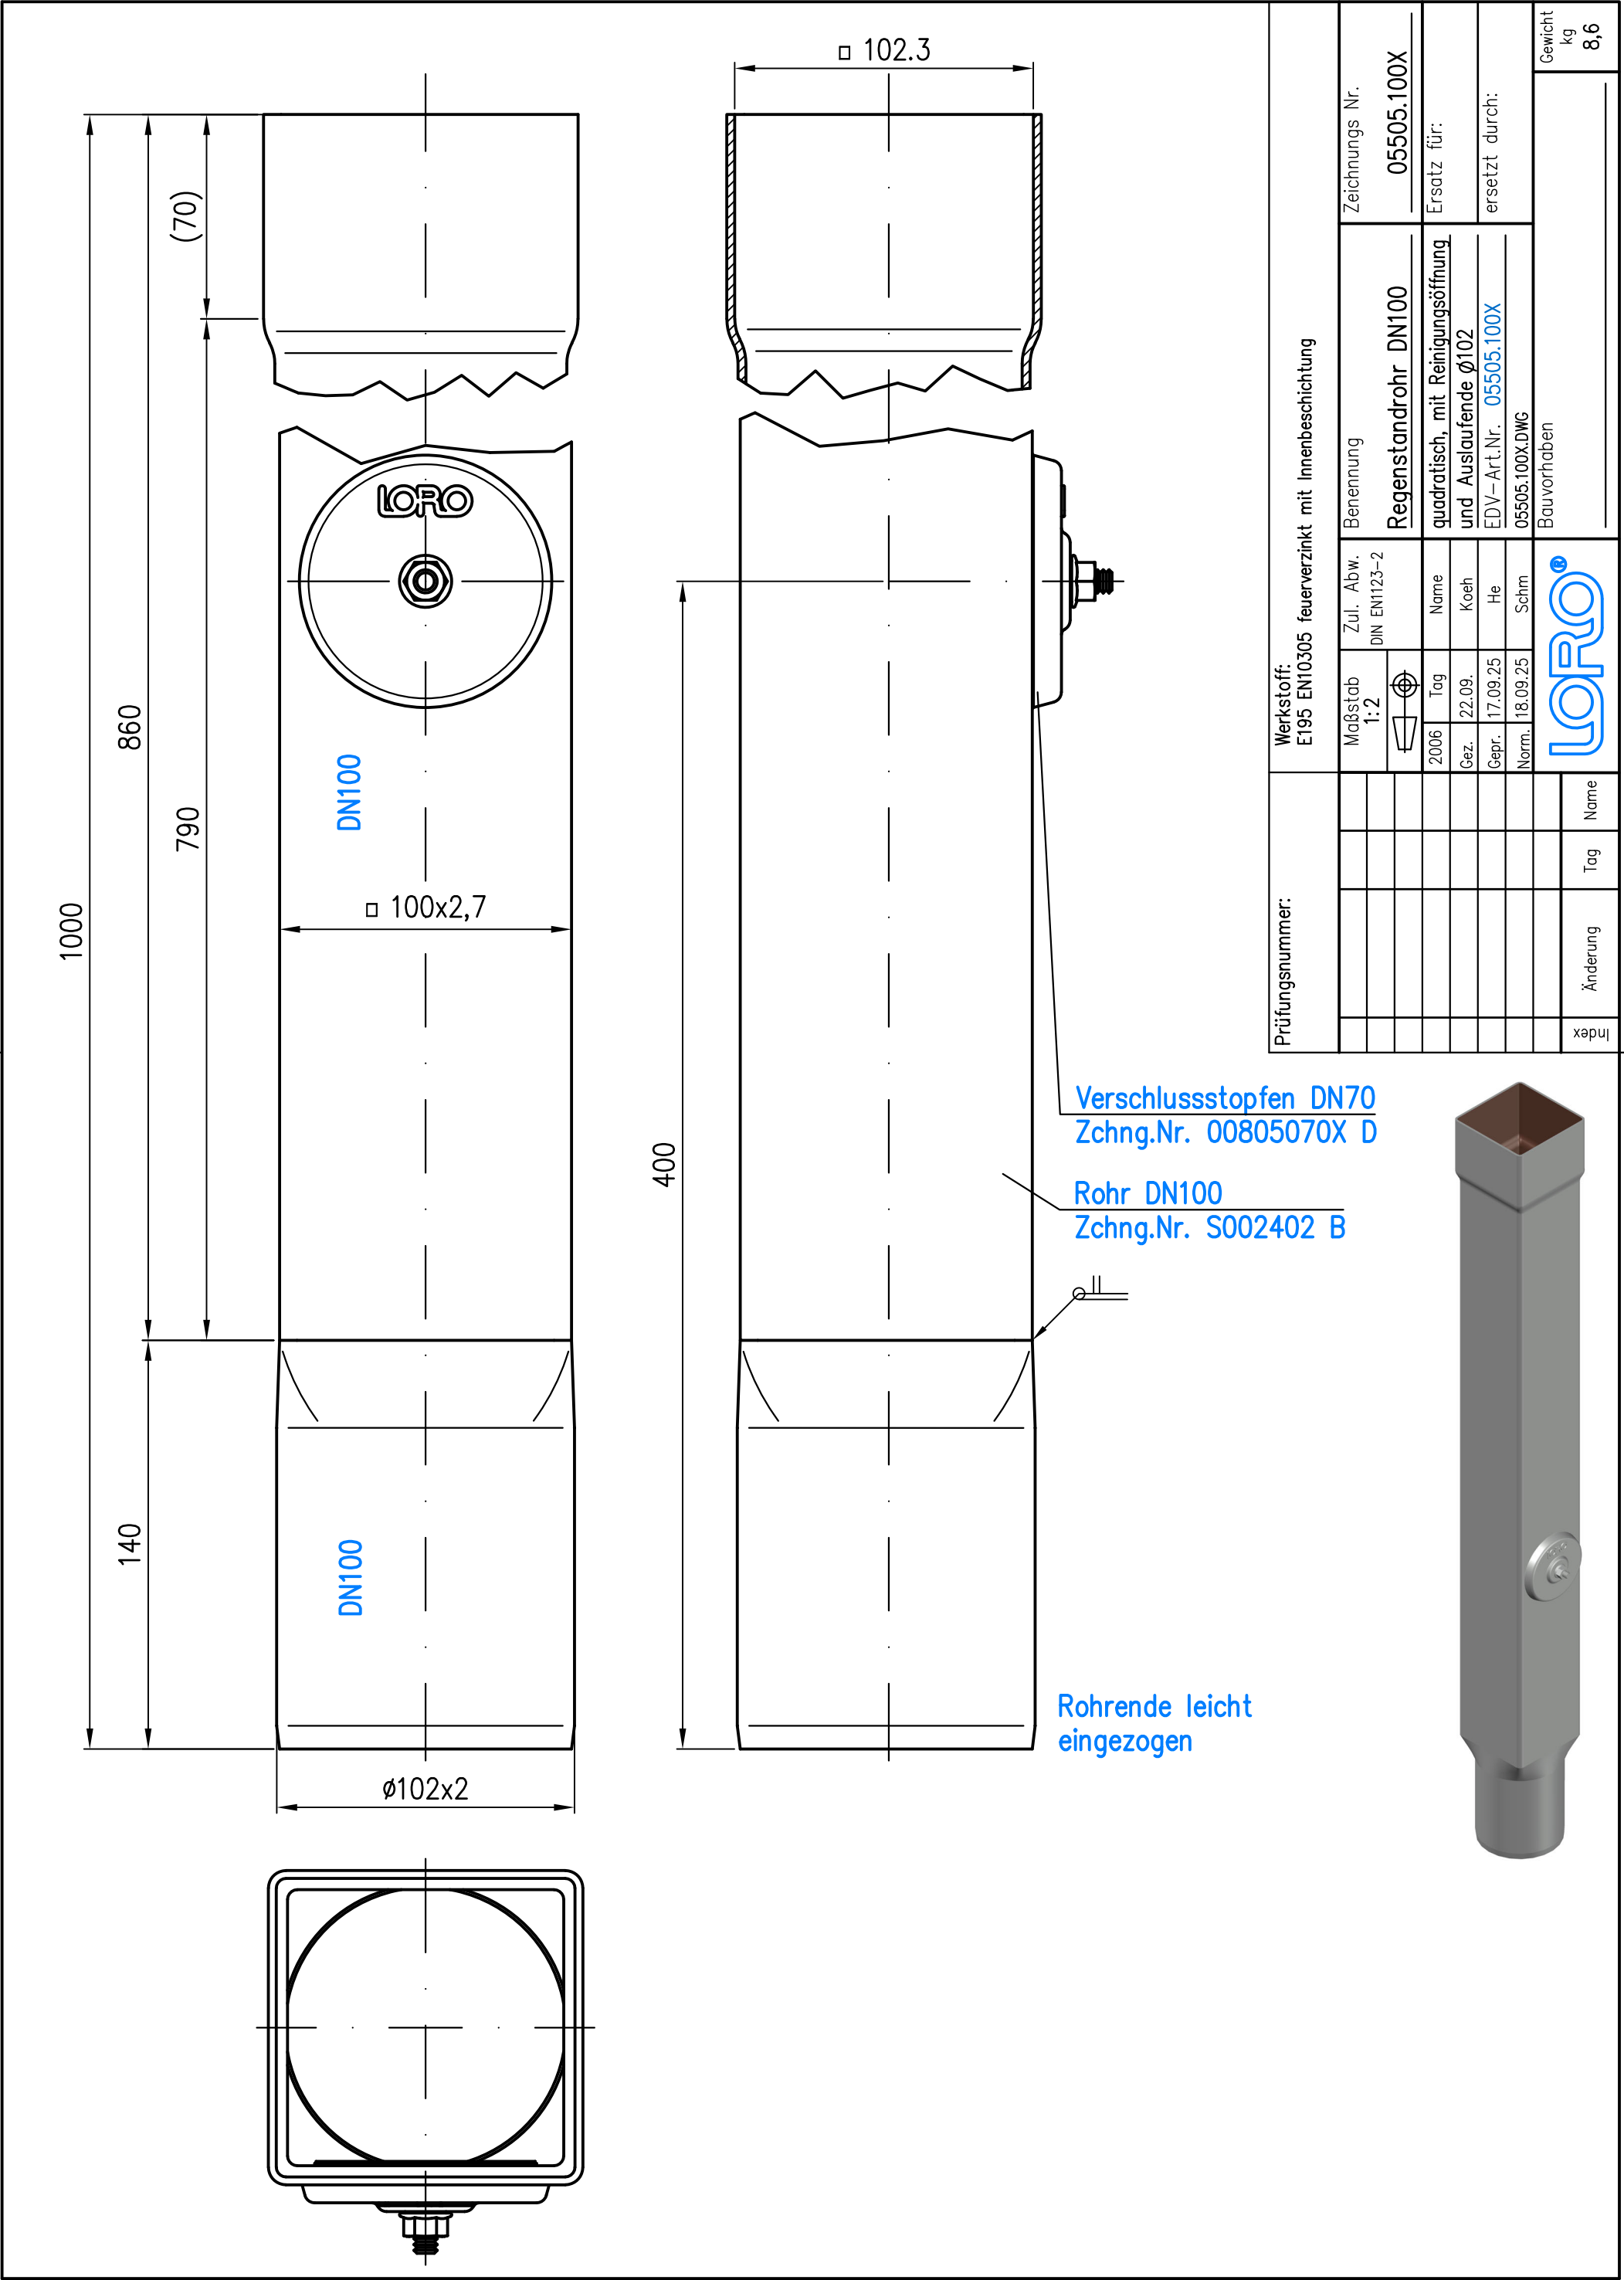

Prüfungsnummer:				Werkstoff: E195 EN10305 feuerverzinkt mit Innenbeschichtung									
				Maßstab 1:2		Zul. Abw. DIN EN1123-2		Benennung		Zeichnungs Nr.			
								Regenstandrohr DN100		05505.100X			
				2006		Tag		Name		Ersatz für:			
				Gez.		22.09.		Koeh		quadratisch, mit Reinigungsöffnung und Auslaufende Ø102			
				Gepr.		17.09.25		He		EDV-Art.Nr. 05505.100X			
				Norm.		18.09.25		Schm		ersetzt durch:			
								05505.100X.DWG					
								Bauvorhaben					
										Gewicht kg			
Index	Änderung	Tag	Name							8,6			

Diese Zeichnung ist urheberrechtlich geschützt und bleibt unser Eigentum. Sie darf weder ganz noch teilweise vervielfältigt und nicht an Dritte weitergegeben werden.