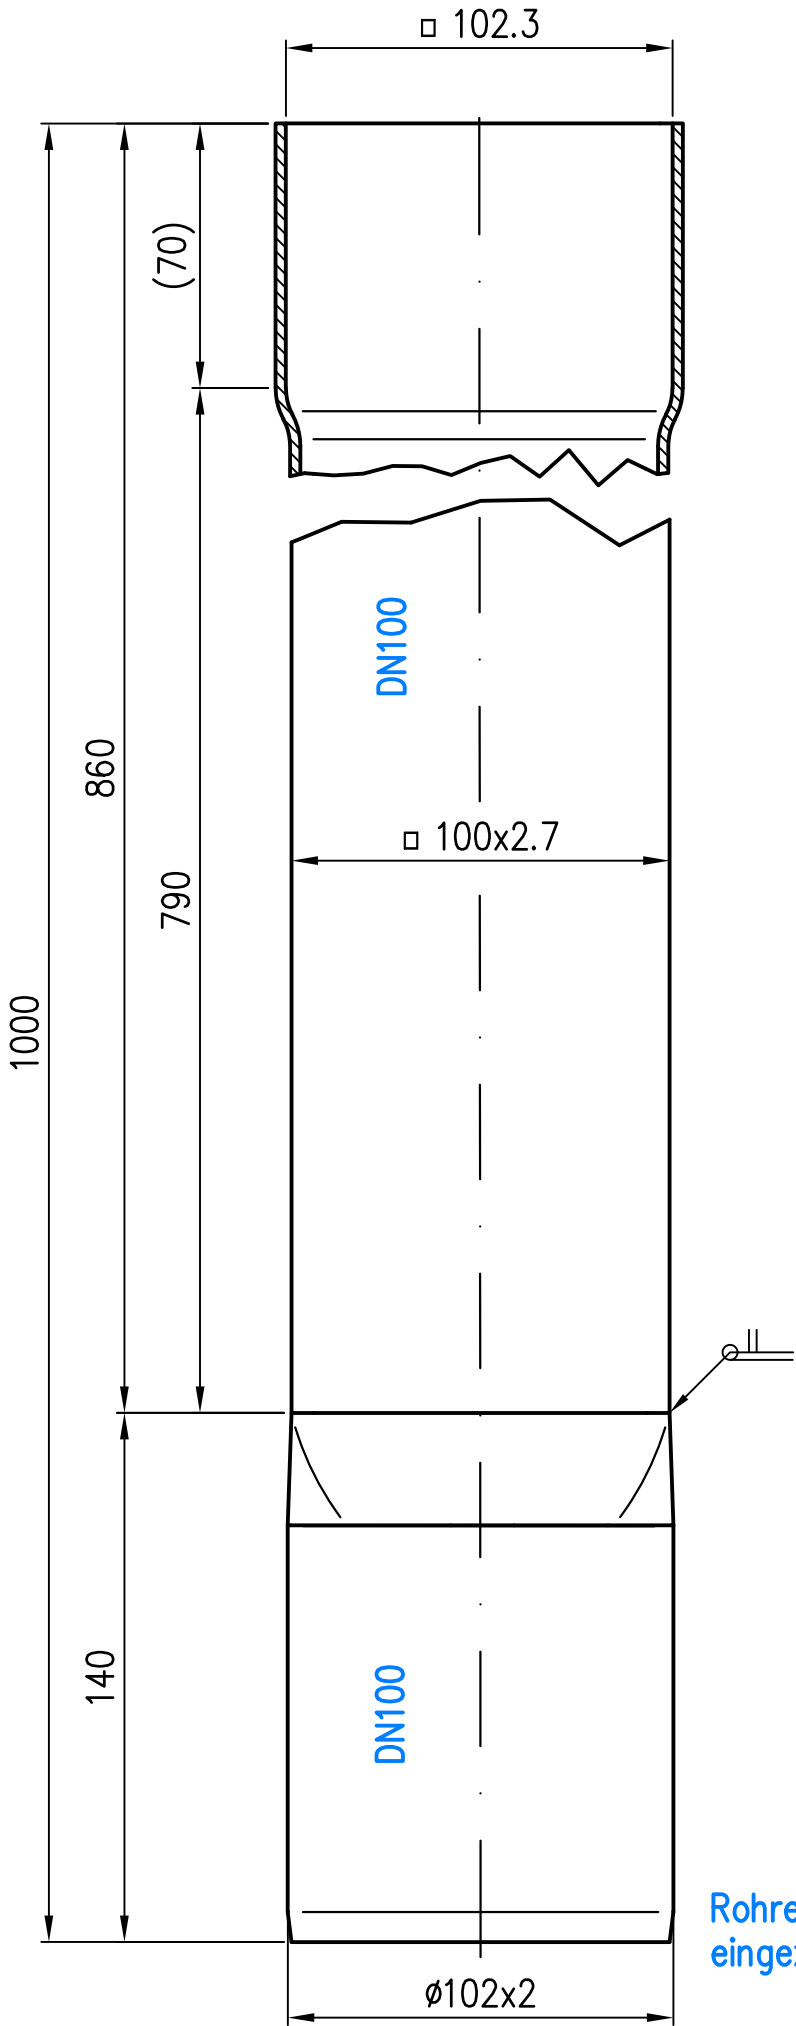
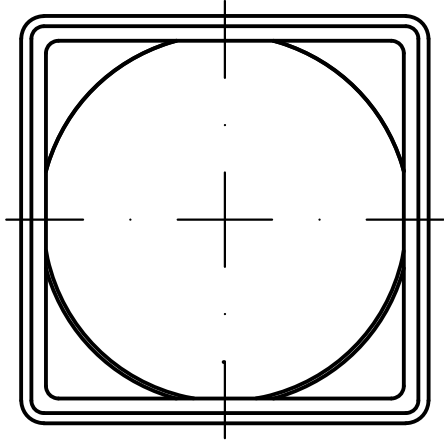


Prüfungsnummer:				Werkstoff: E195 EN10305 feuerverzinkt mit Innenbeschichtung									
				Maßstab 1:2	Zul. Abw. DIN EN1123-2	Benennung Regenstandrohr DN100				Zeichnungs Nr. 05506.100X			
						quadratisch und Auslaufende $\varnothing 102$ EDV – Art.Nr. 05506.100X				Ersatz für: ersetzt durch:			
				2006	Tag	Name				05506.100X.DWG Bauvorhaben			
				Gez.	21.09.	Koeh							
				Gep.	17.09.25	He							
				Norm.	18.09.25	Schm							
										Gewicht kg 8,3			
Index	Änderung	Tag	Name										