


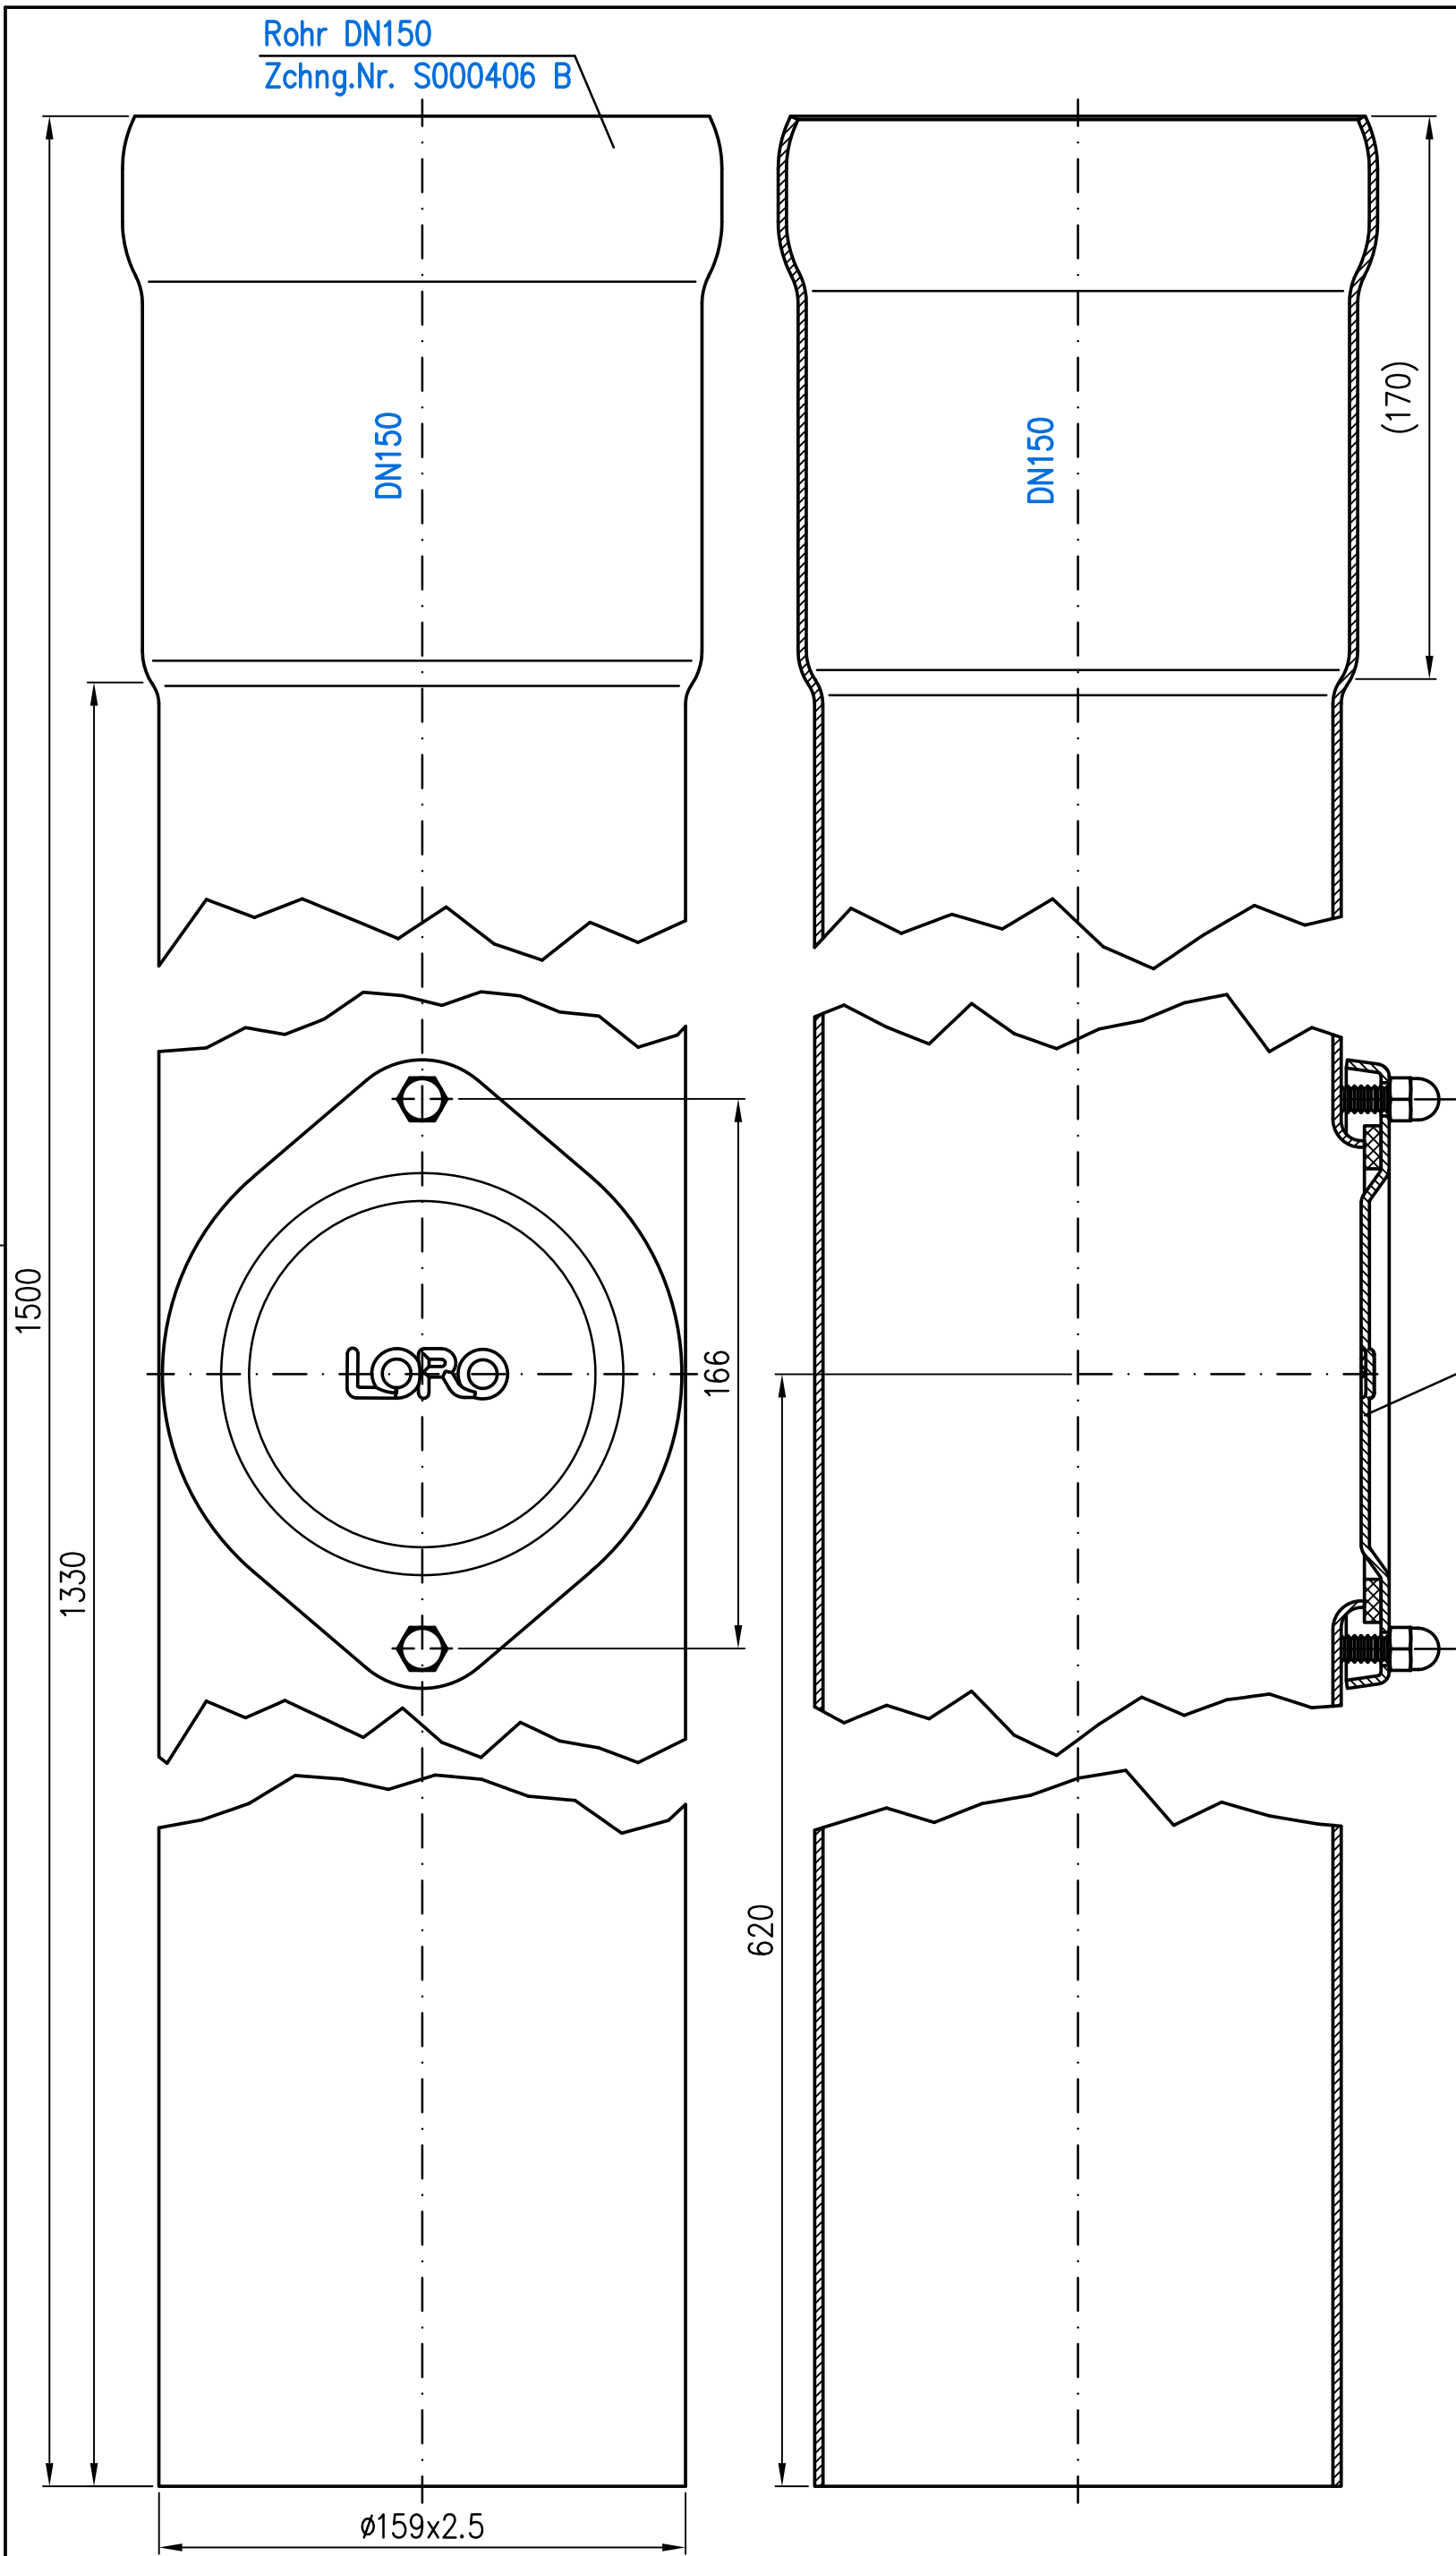

Prüfungsnummer:				Werkstoff: E195 EN10305 feuerverzinkt und innen beschichtet					
				Maßstab 1:2		Zul.Abw. DIN EN1123-2		Benennung Regenstandrohr DN150	Zeichnungs Nr. 05515.150X
				2021	Tag	Name		Ersatz für:	
				Gez.	12.05.	Koeh		mit runder Aushalsung 1500mm lang	
B	Werkst. erweitert	12.05.21	Koeh	Gepr.	15.06.21	He		EDV – Art.Nr. 05515.150X	
A	Maß hinzugef.	25.11.20	Koeh	Norm.	16.06.21	i. A. Ha		05515.150X.DWG	
	Rohr geändert.		Koeh	Bauvorhaben					
	Änderung	Tag	Name						
Index									

Deckel DN150
EDV–Art.Nr. 55880.150X
Im Lieferumfang:
Dichtung DN150
EDV–Art.Nr. 21813.150X
Sechskanthutmutter DIN1587–M8
MS vernickelt
Mat.Nr. 0148600

