SCHNITT
A–A

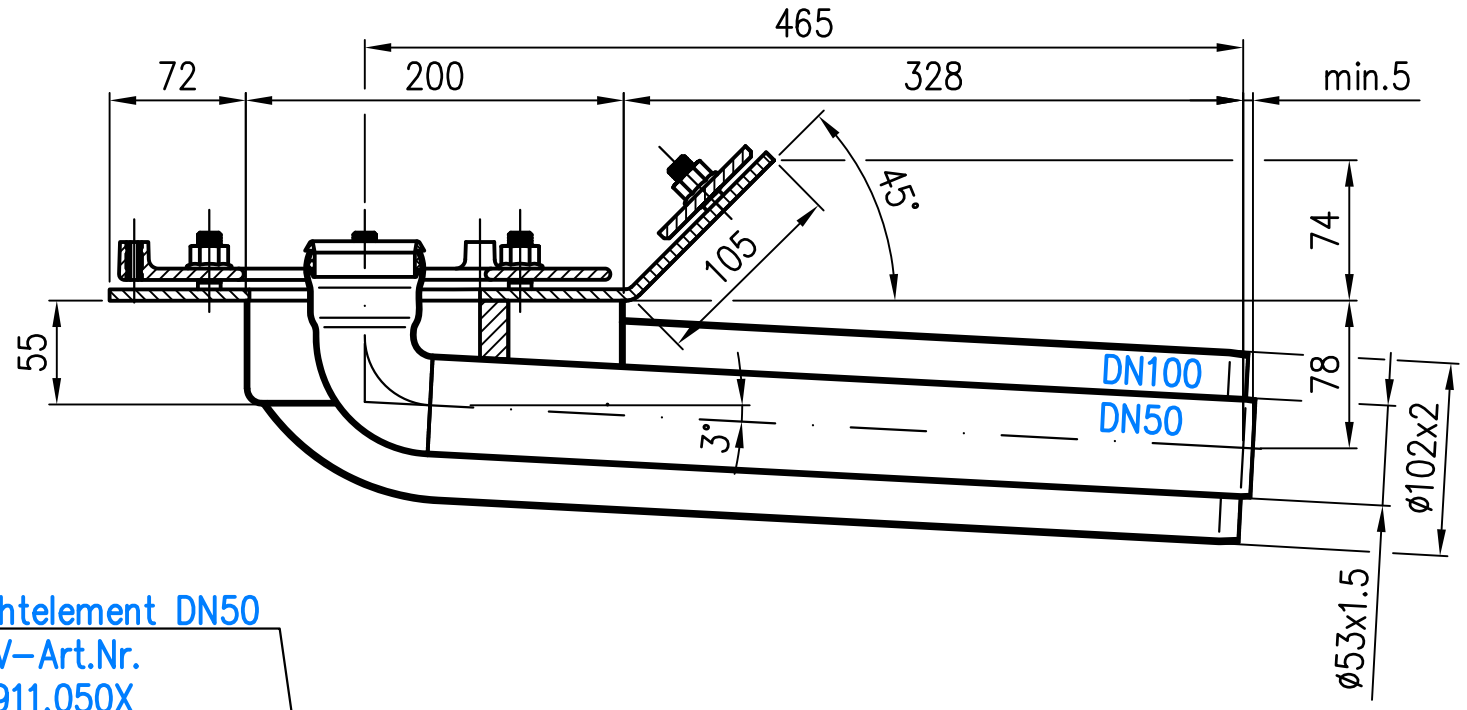

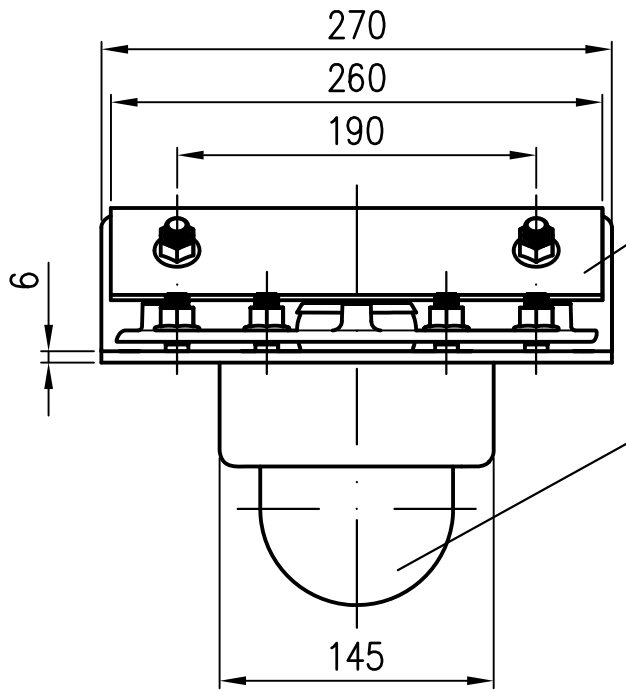

Losflansch
EDV–Art.Nr.
01378.000X

Grundkörper DN100/50
EDV–Art.Nr. 13575.100X

Im Lieferumfang:
8x Sechskantmutter
mit Flansch
EN1661–M12–A4
Mat.Nr. 312355

Dichtelement DN50
EDV–Art.Nr.
00911.050X

Losflansch
DN100
EDV–Art.Nr.
19929.100X

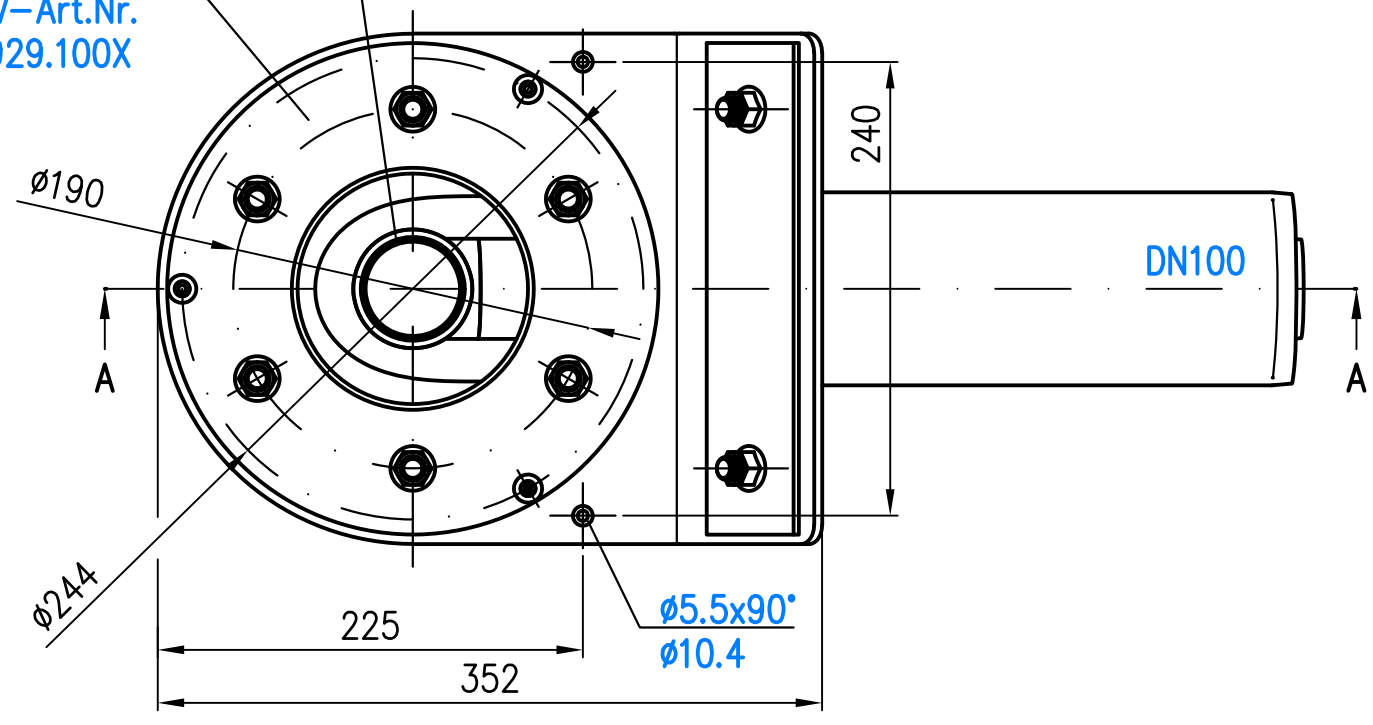

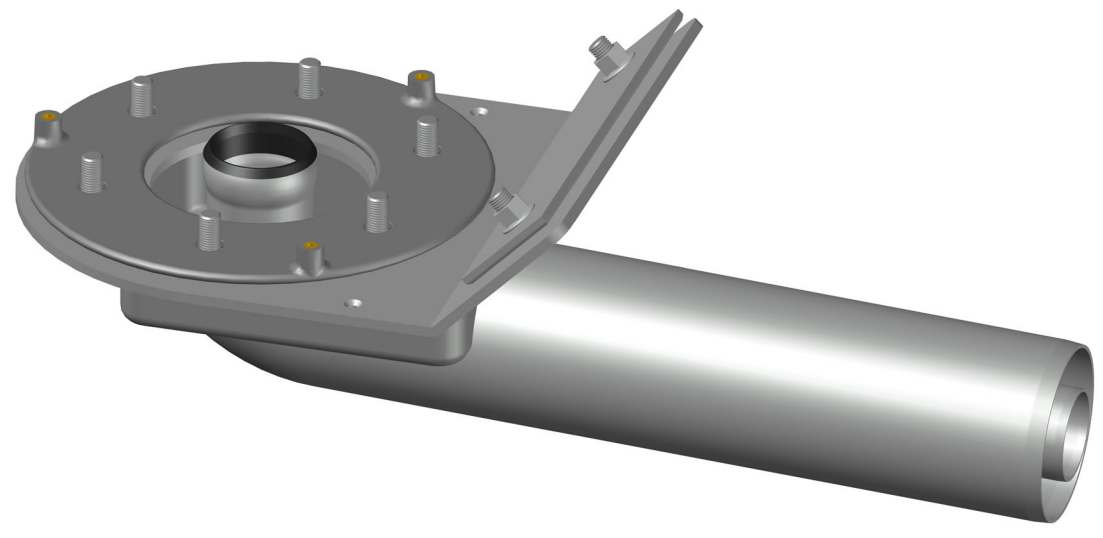

Prüfungsnummer:				Werkstoff: Stahl feuerverzinkt				
				Maßstab 1:5		Zul. Abw. DIN EN 1123–2 DIN EN 1253 ISO 2768–m	Benennung Attikaablauf RAINSTAR	Zeichnungs Nr. 13644.100X
				2024	Tag	Name	Grundkörper DN100/50 für Bitumenabdichtung	Ersatz für:
				Gez.	20.11.	Hausmann		
				Gepr.	22.11.24	He	EDV–Art.Nr. 13644.100X	ersetzt durch:
				Norm.	22.11.24	Schm	13644.100X.DWG	
Index	Änderung	Tag	Name	LORO®			Bauvorhaben	Gewicht kg 10,40

Diese Zeichnung ist urheberrechtlich geschuetzt und bleibt unser Eigentum. Sie darf weder ganz noch teilweise vervielfaeltigt und nicht an Dritte weitergegeben werden.