
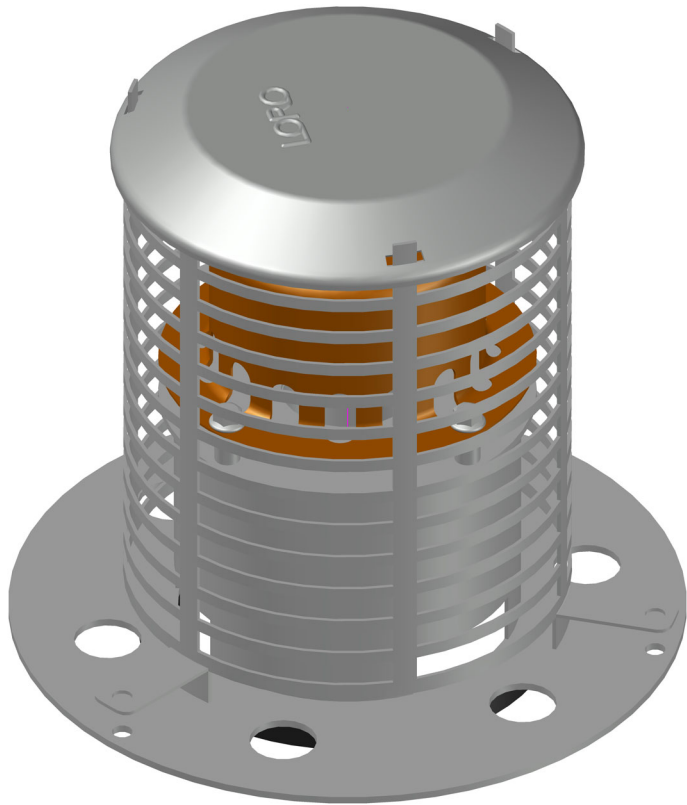
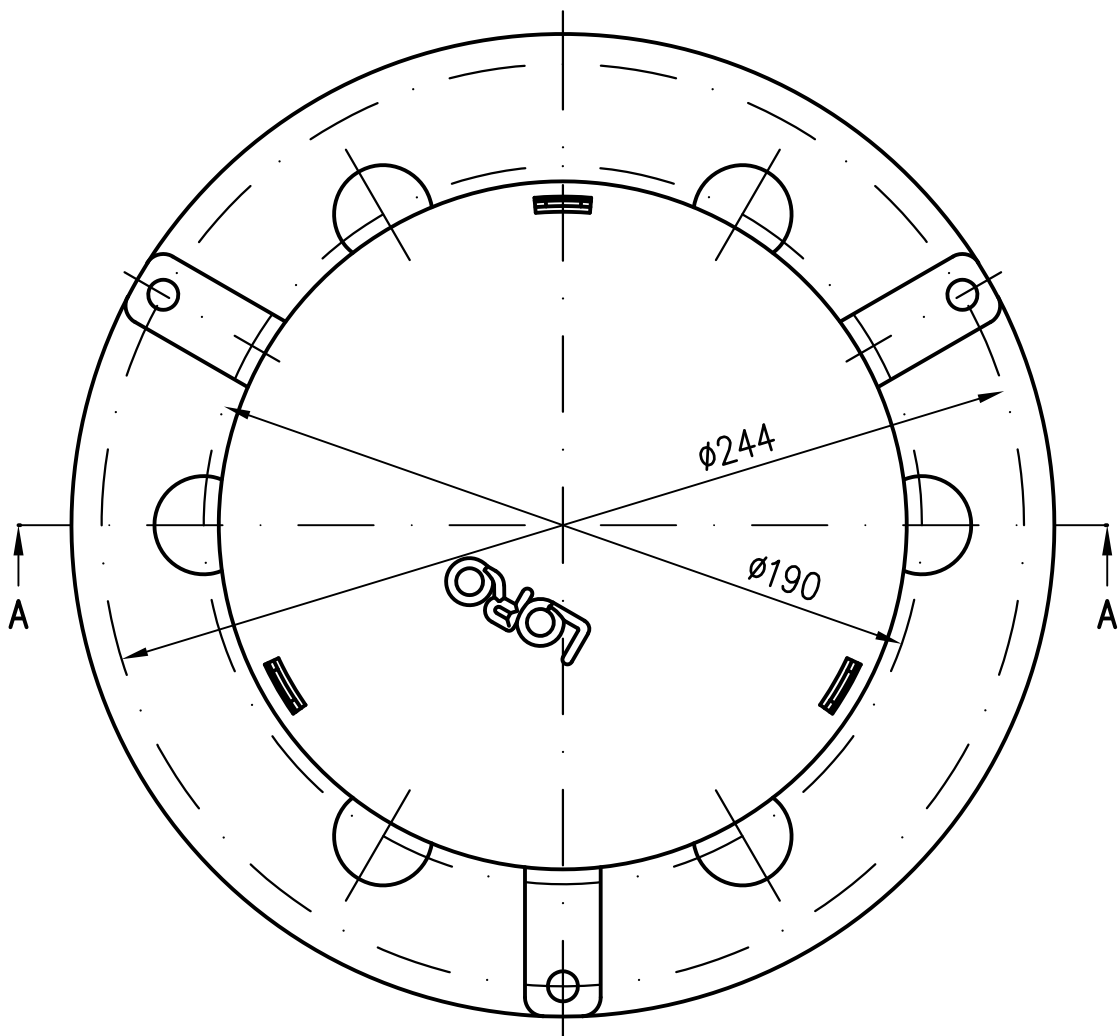


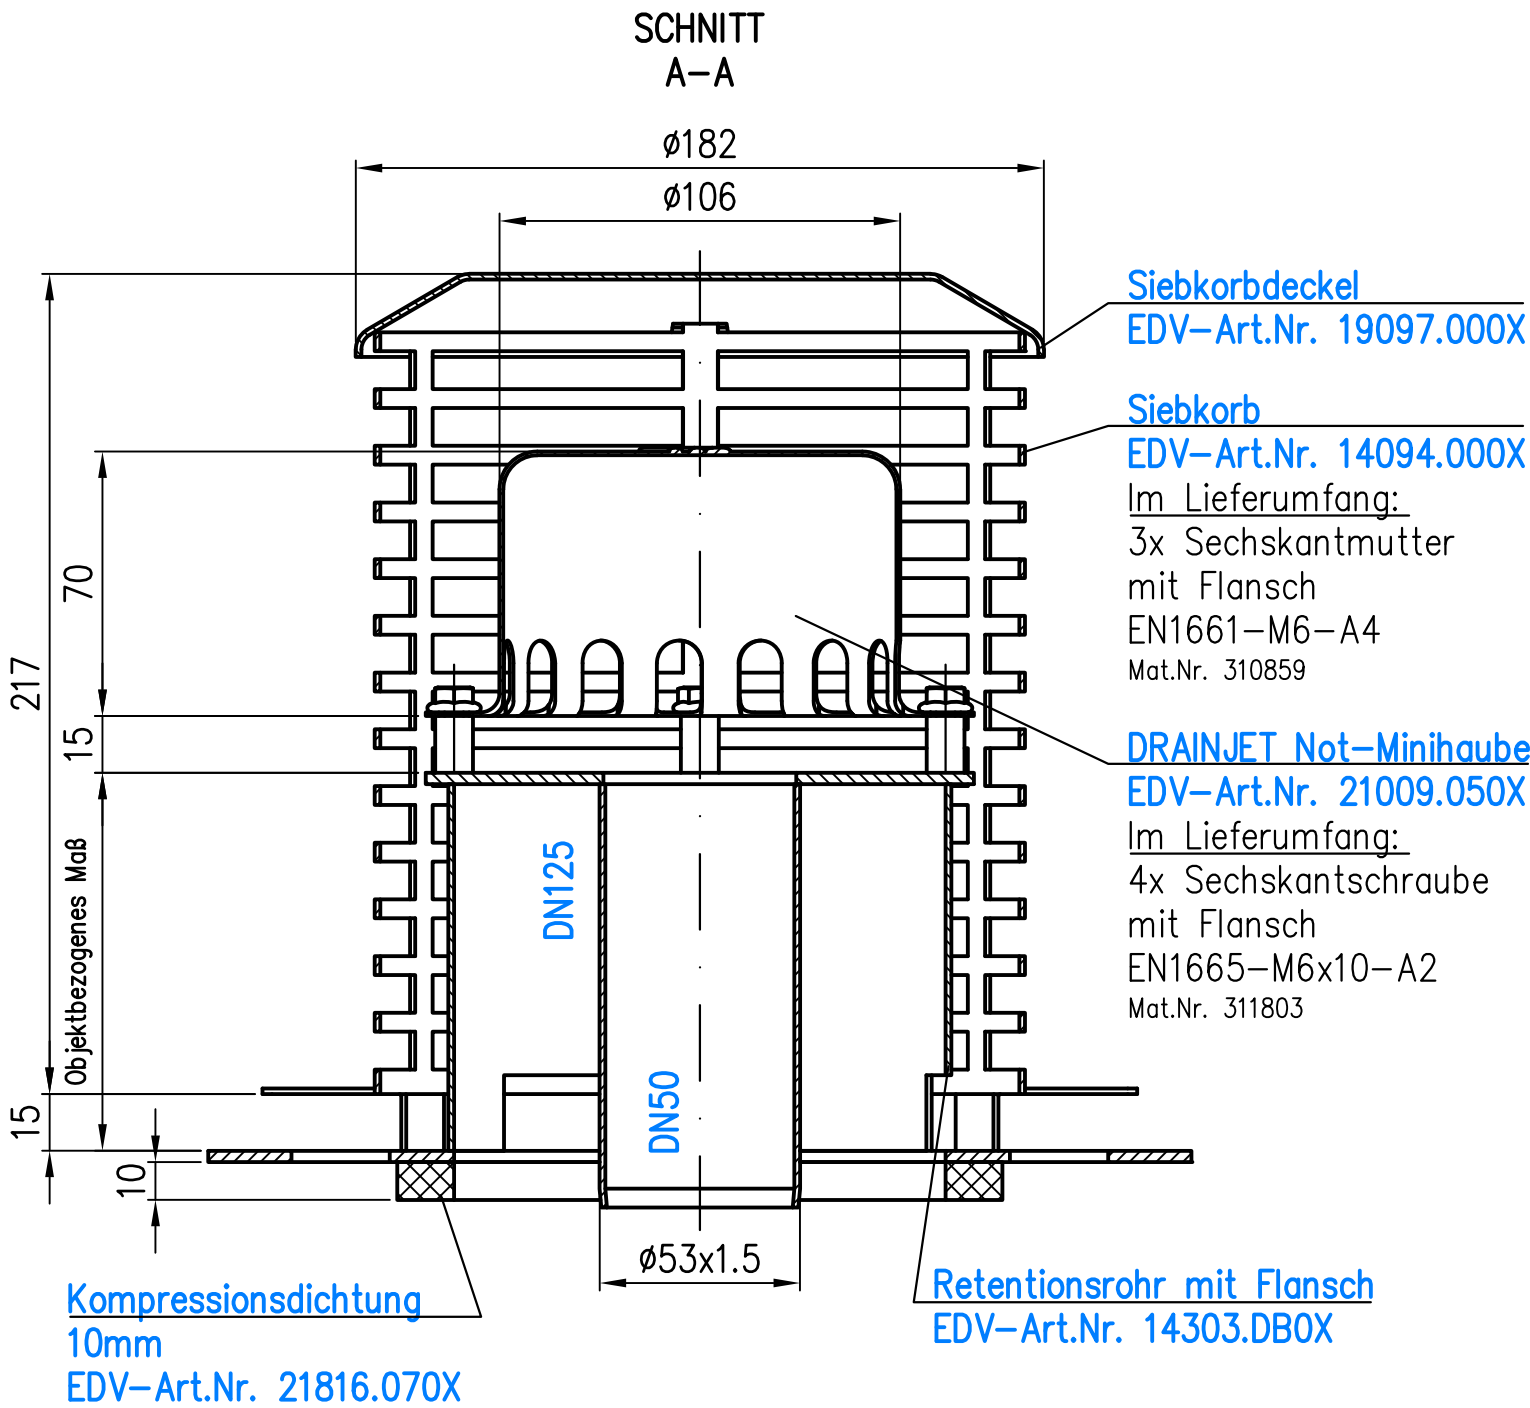

Prüfungsnummer:				Werkstoff: Stahl feuerverzinkt 1.4301				Benennung		Zeichnungs Nr.	
				Maßstab 1:2		Zul. Abw. DIN EN 1124-3 DIN EN 1253 ISO 2768-m		Aufsatzelement VARIOFIT	14750.000X		
						2024	Tag		Name	Ersatz für:	
				Gez.	06.11.	Hausmann		Haupt-Not-Kombi DN100/50		ersetzt durch:	
				Gepr.	22.11.24	He		Druckentwässerung			
				Norm.	22.11.24	Schm		EDV-Art.Nr. 14750.000X			
								1.DWG			
								Bauvorhaben		Gewicht kg 3,50	
Index	Änderung	Tag	Name								