Diese Zeichnung ist urheberrechtlich geschuetzt und bleibt unser Eigentum. Sie darf weder ganz noch teilweise vervielfaeltigt und nicht an Dritte weitergegeben werden.

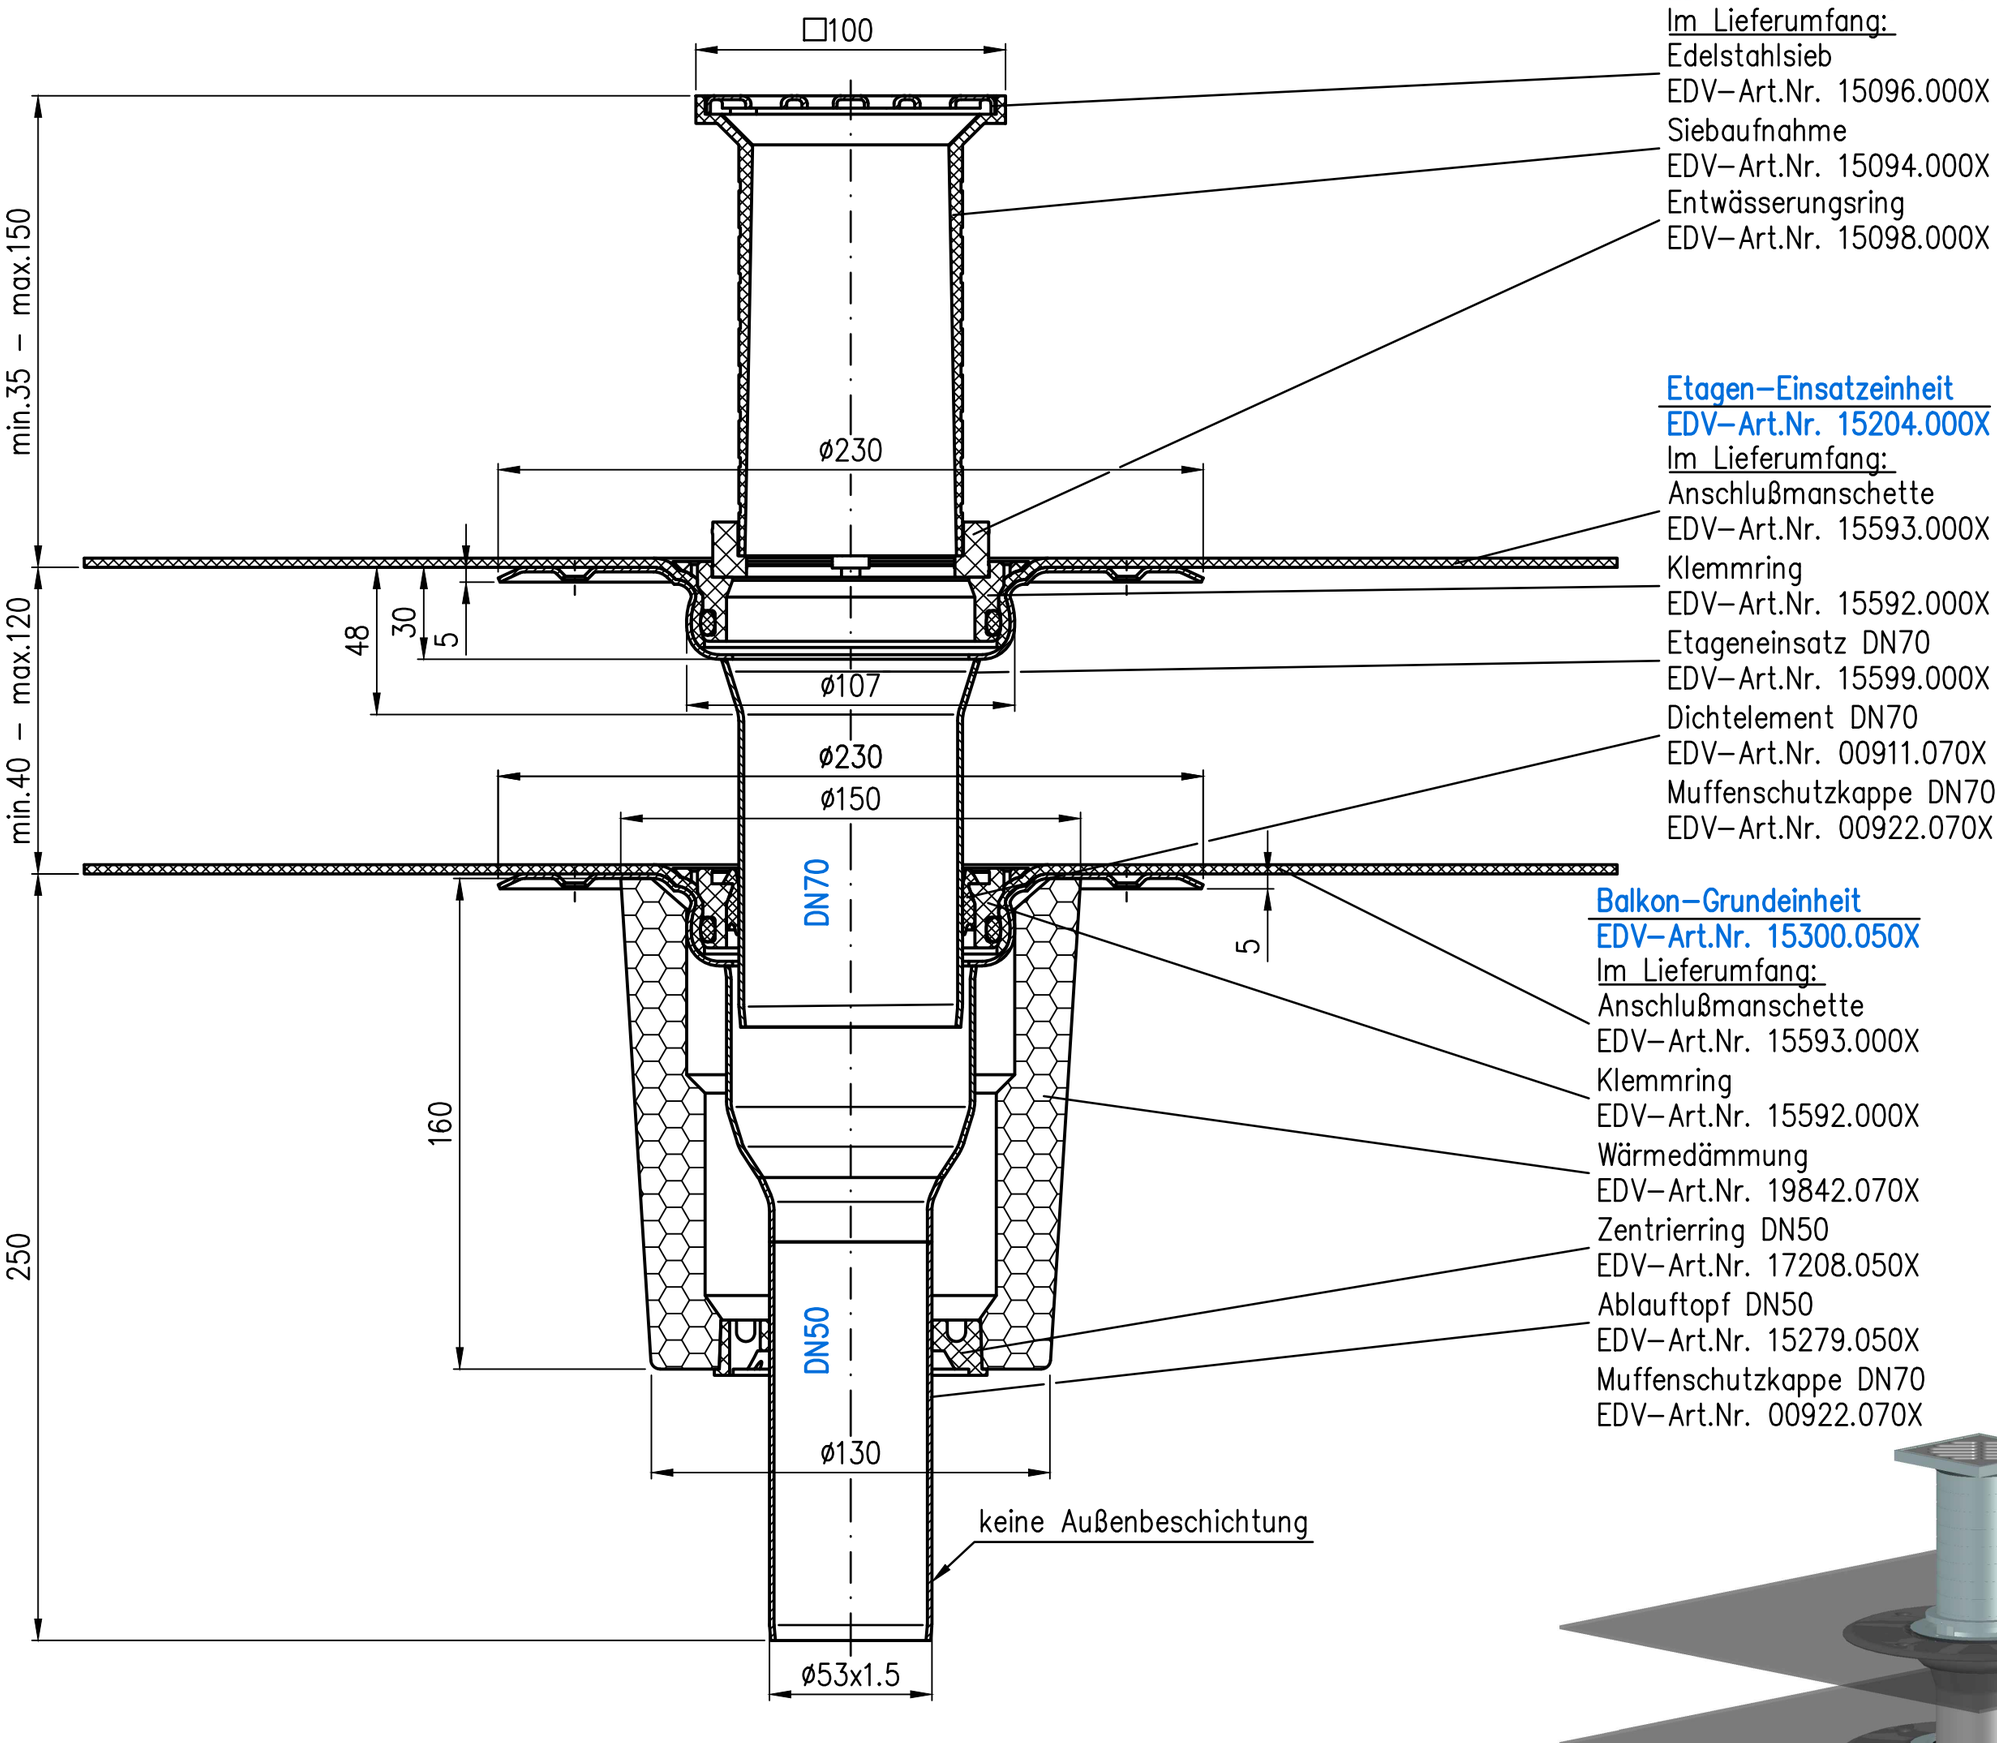

Siebeinheit
EDV–Art.Nr. 15081.000X
Im Lieferumfang:
Edelstahlsieb
EDV–Art.Nr. 15096.000X
Siebaufnahme
EDV–Art.Nr. 15094.000X
Entwässerungsring
EDV–Art.Nr. 15098.000X

Etagen–Einsatzeinheit
EDV–Art.Nr. 15204.000X
Im Lieferumfang:
Anschlußmanschette
EDV–Art.Nr. 15593.000X
Klemmring
EDV–Art.Nr. 15592.000X
Etageneinsatz DN70
EDV–Art.Nr. 15599.000X
Dichtelement DN70
EDV–Art.Nr. 00911.070X
Muffenschutzkappe DN70
EDV–Art.Nr. 00922.070X

Balkon–Grundeinheit
EDV–Art.Nr. 15300.050X
Im Lieferumfang:
Anschlußmanschette
EDV–Art.Nr. 15593.000X
Klemmring
EDV–Art.Nr. 15592.000X
Wärmedämmung
EDV–Art.Nr. 19842.070X
Zentrierring DN50
EDV–Art.Nr. 17208.050X
Ablauftopf DN50
EDV–Art.Nr. 15279.050X
Muffenschutzkappe DN70
EDV–Art.Nr. 00922.070X

keine Außenbeschichtung

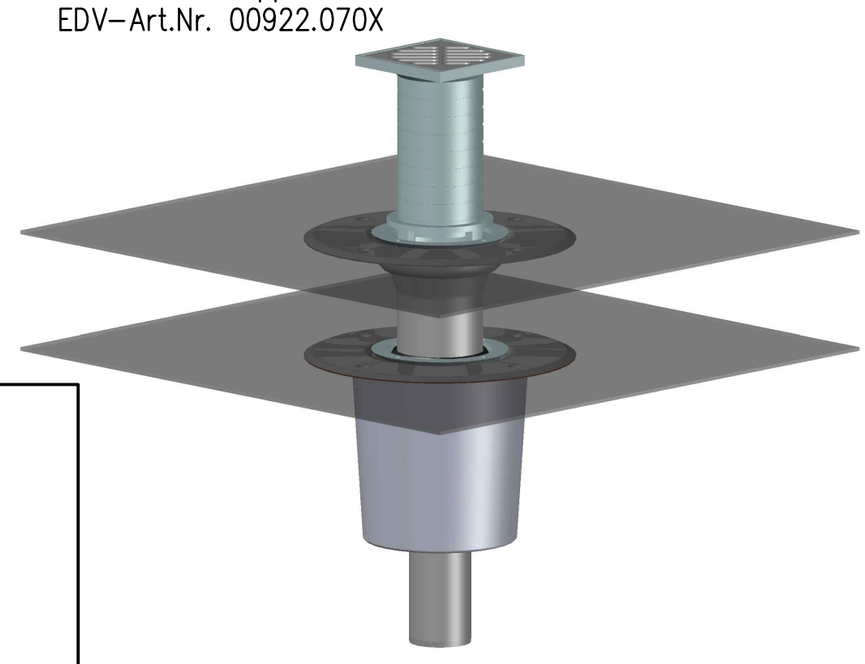

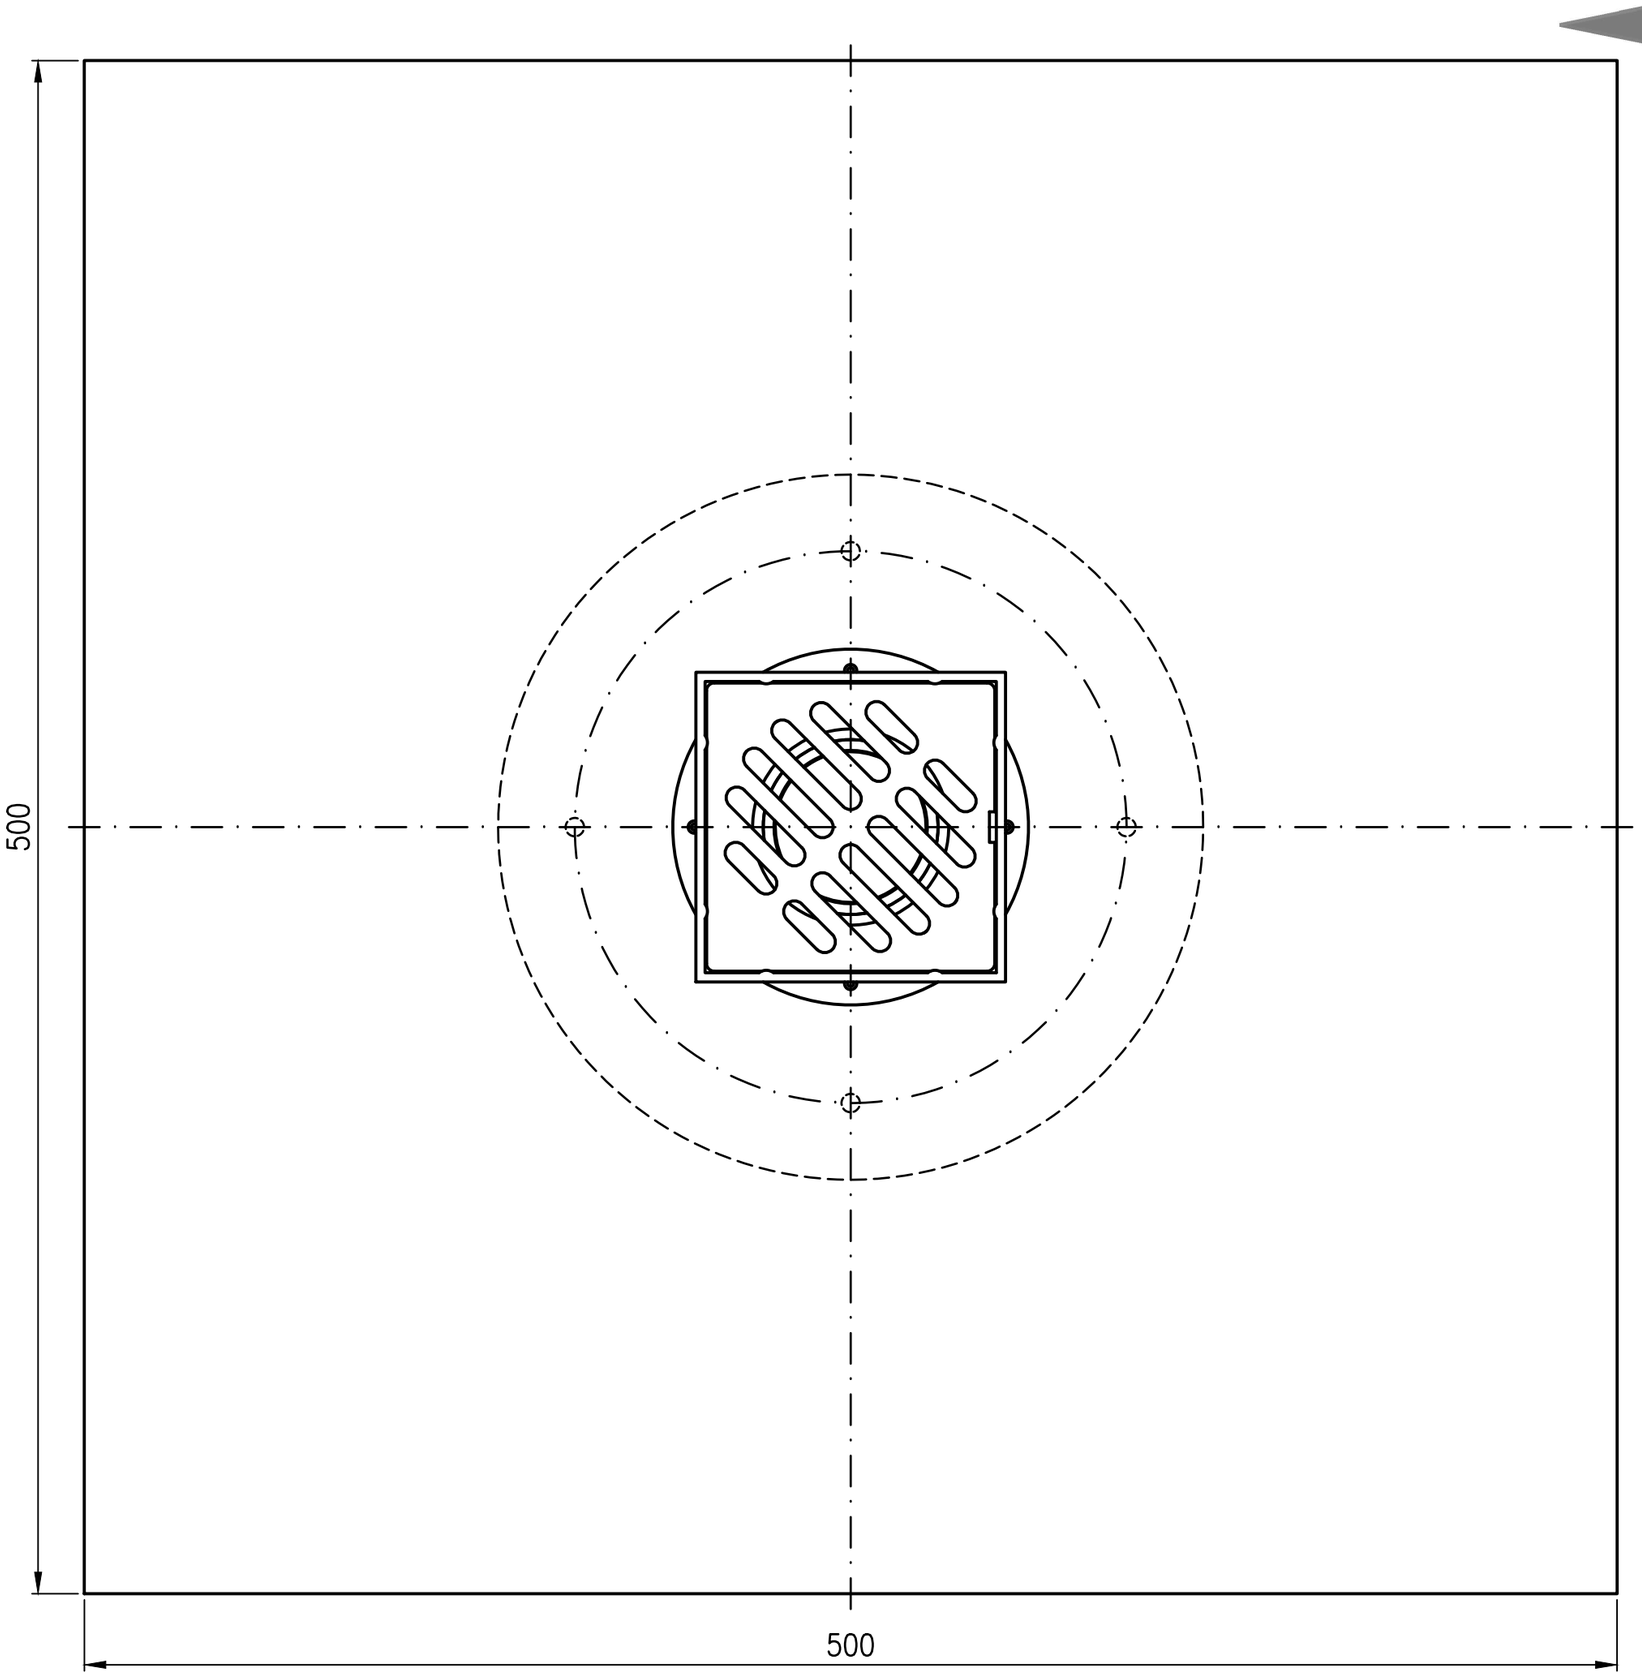

Werkstoff:
Grundkörper DN50 aus Stahl feuerverzinkt

Maßstab 1:2

Zul.Abw. DIN EN1123-2 DIN EN1253

	Tag	Name
2021		
Gez.	23.09.	Koeh
Gepr.	16.11.	He
Norm.	18.11.	Schm

Benennung
Balkonablauf DN50
senkrecht zweiteilig mit Wärmedämmung, Serie F
EDV–Art.Nr. 15382.050X
15382.050X.DWG

Zeichnungs Nr. 15382.050X
Ersatz für:
ersetzt durch:
Bauvorhaben

LORO®

Prüfungsnummer:

Index	Änderung	Tag	Name