

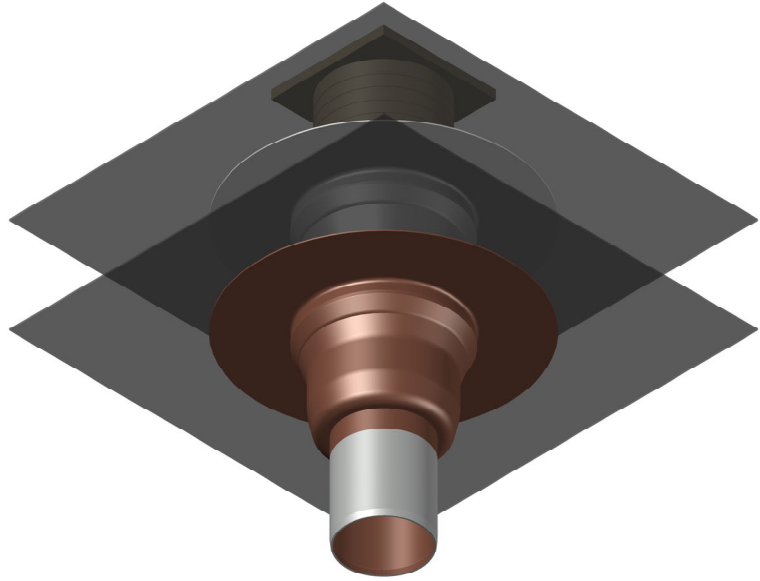
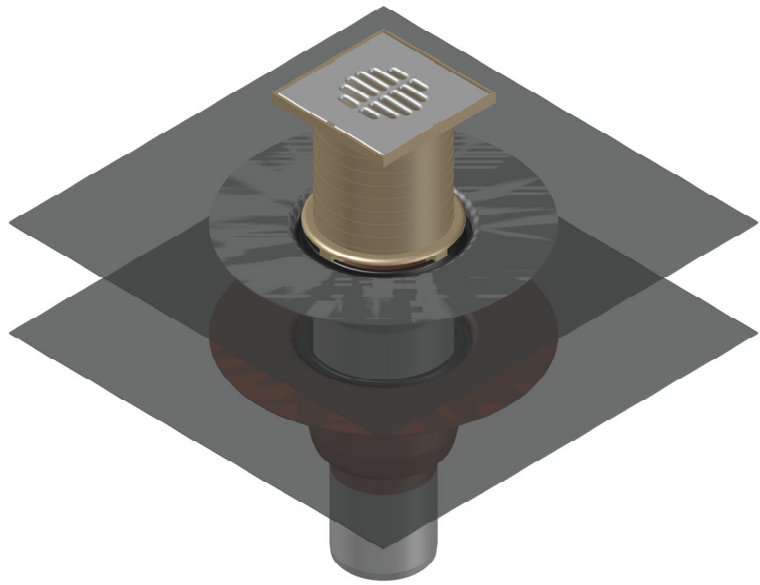


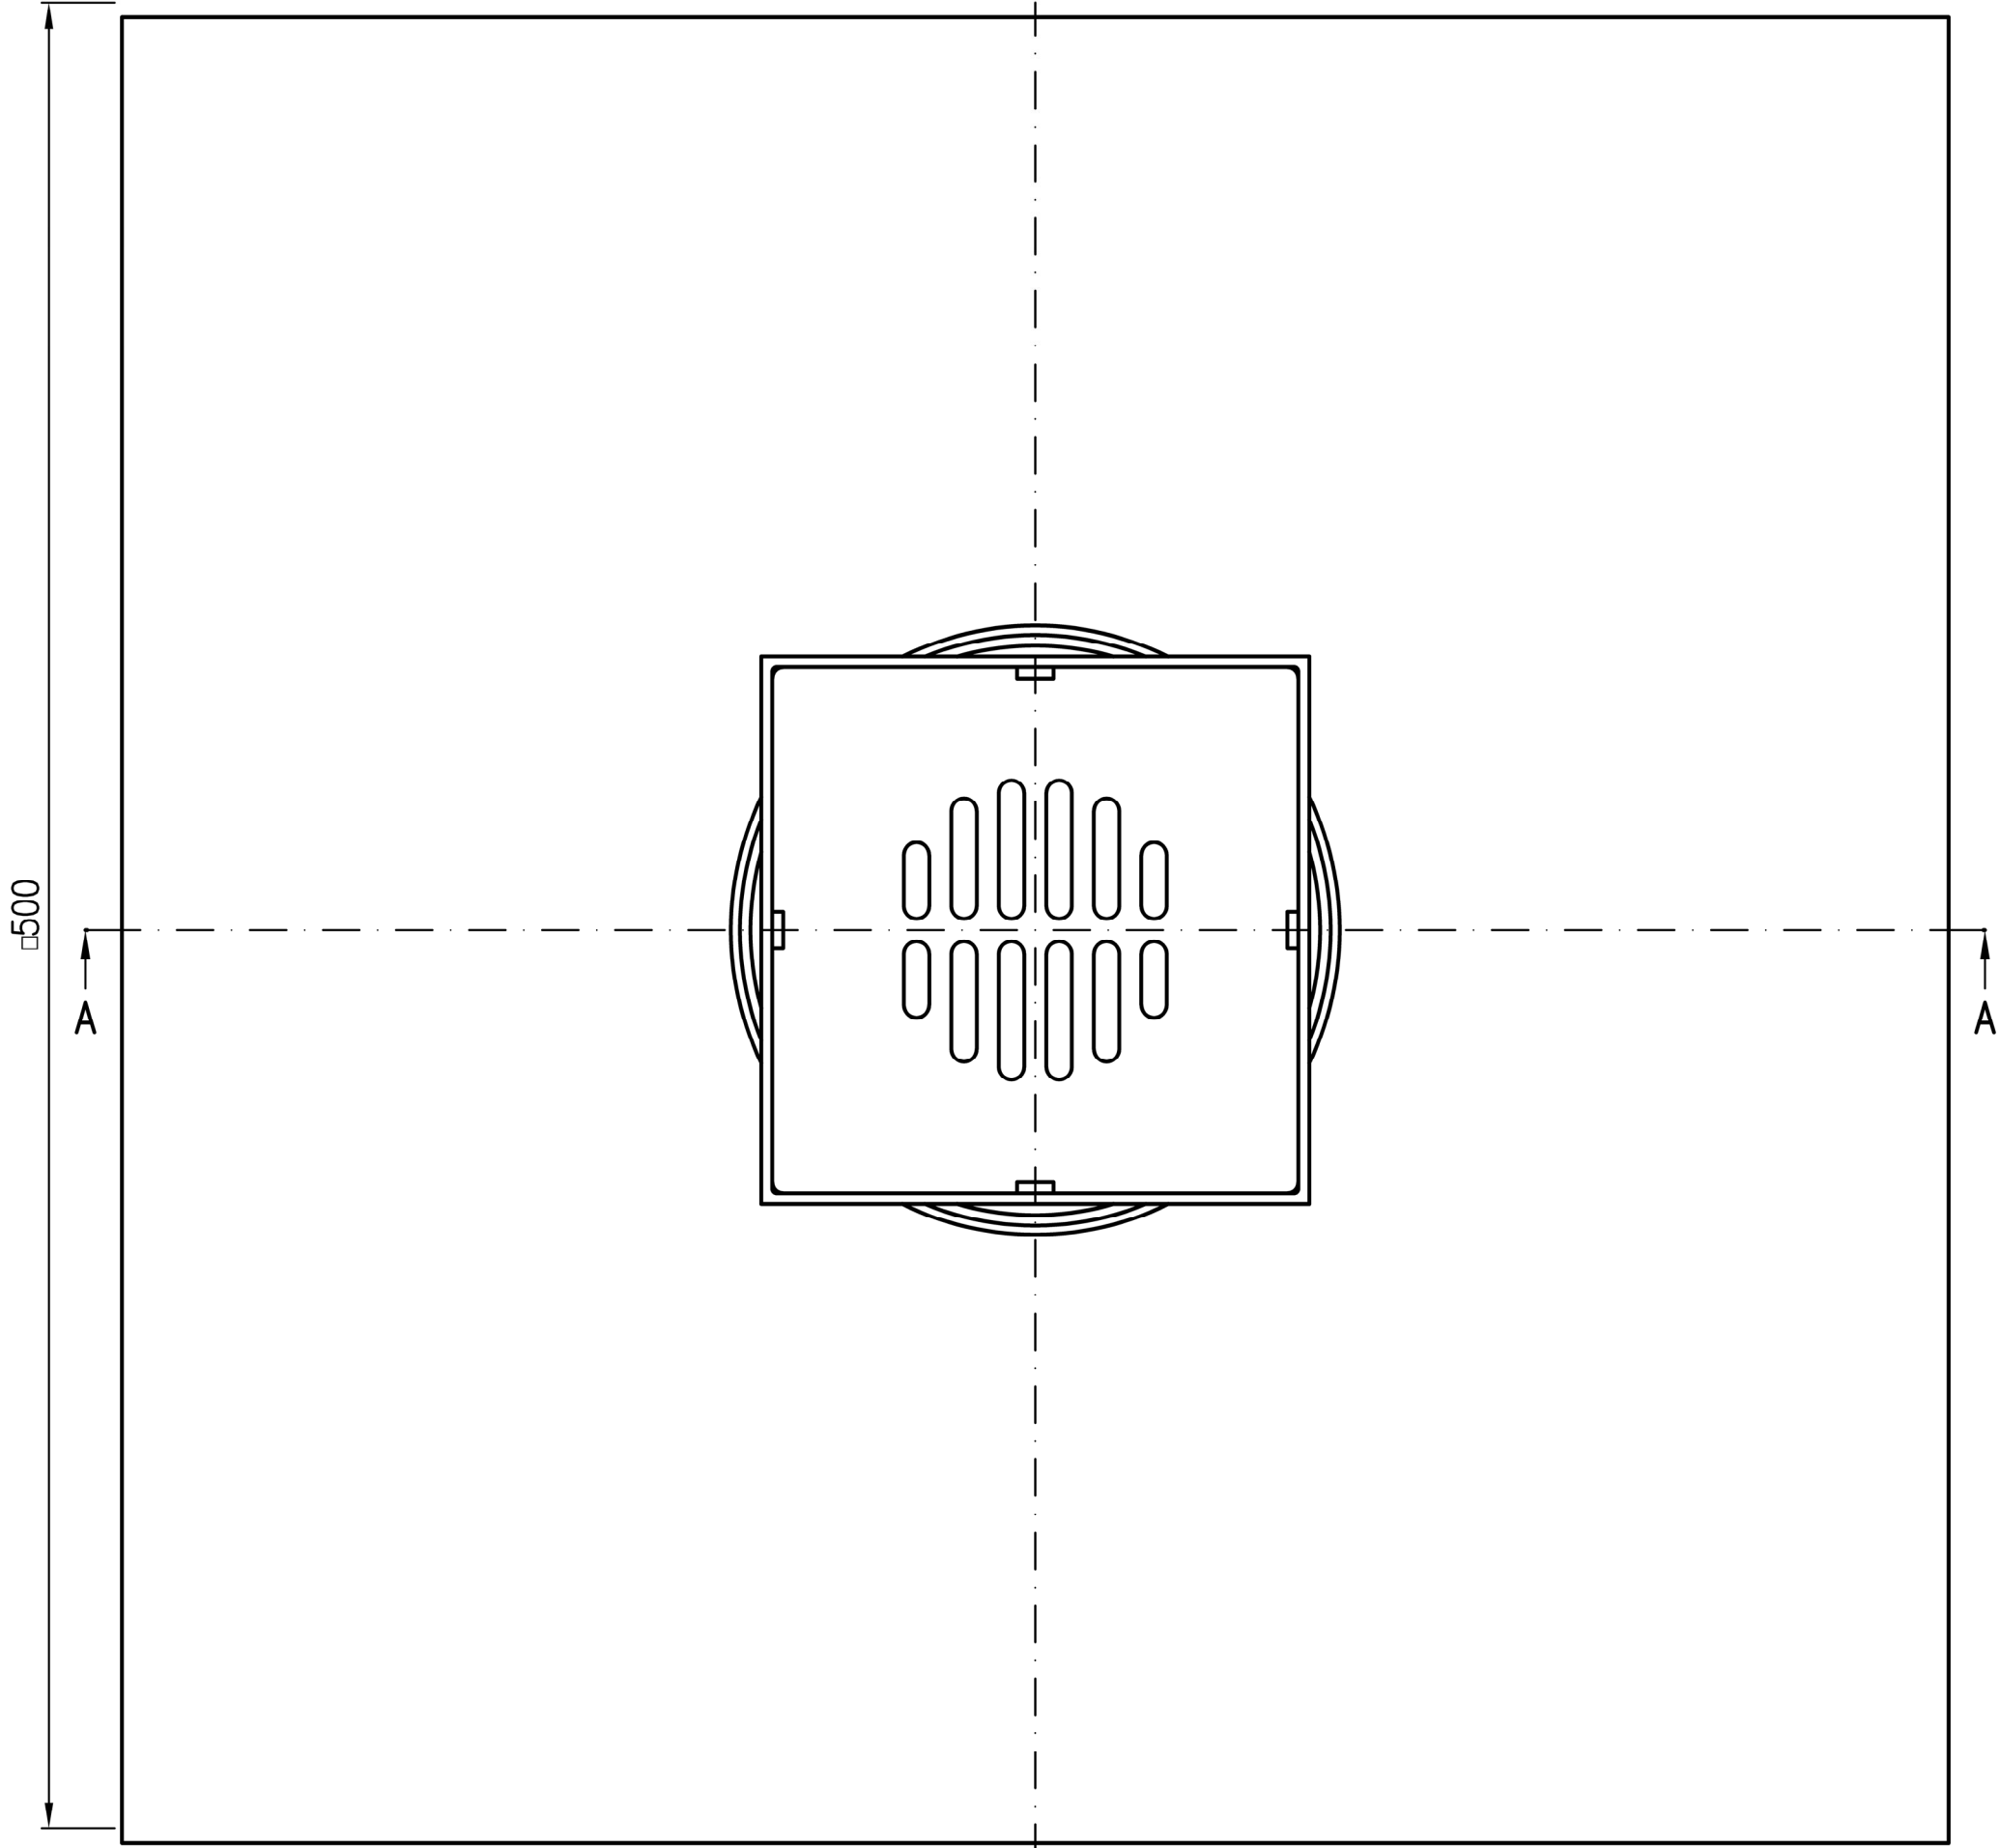

Prüfungsnummer: P14.2.08	Werkstoff: Grundkörper DN100 Stahl feuerverzinkt mit Innenbeschichtung										
							Maßstab 1:2		Zul. Abw. DIN EN 1123-2 DIN EN 1253	Benennung	Zeichnungs Nr.
								Tag	Name	Balkondirektablauf DN100	16288.100X
							2007			senkrecht zweiteilig für obere Balkone, Serie H	Ersatz für:
							Gez. 12.03.25	Koeh	He	EDV-Art.Nr. 16288.100X	ersetzt durch:
						Norm. 17.03.25	Schm		16288.100X.DWG		
Index	Änderung	Tag	Name					Bauvorhaben			Gewicht kg 8,20

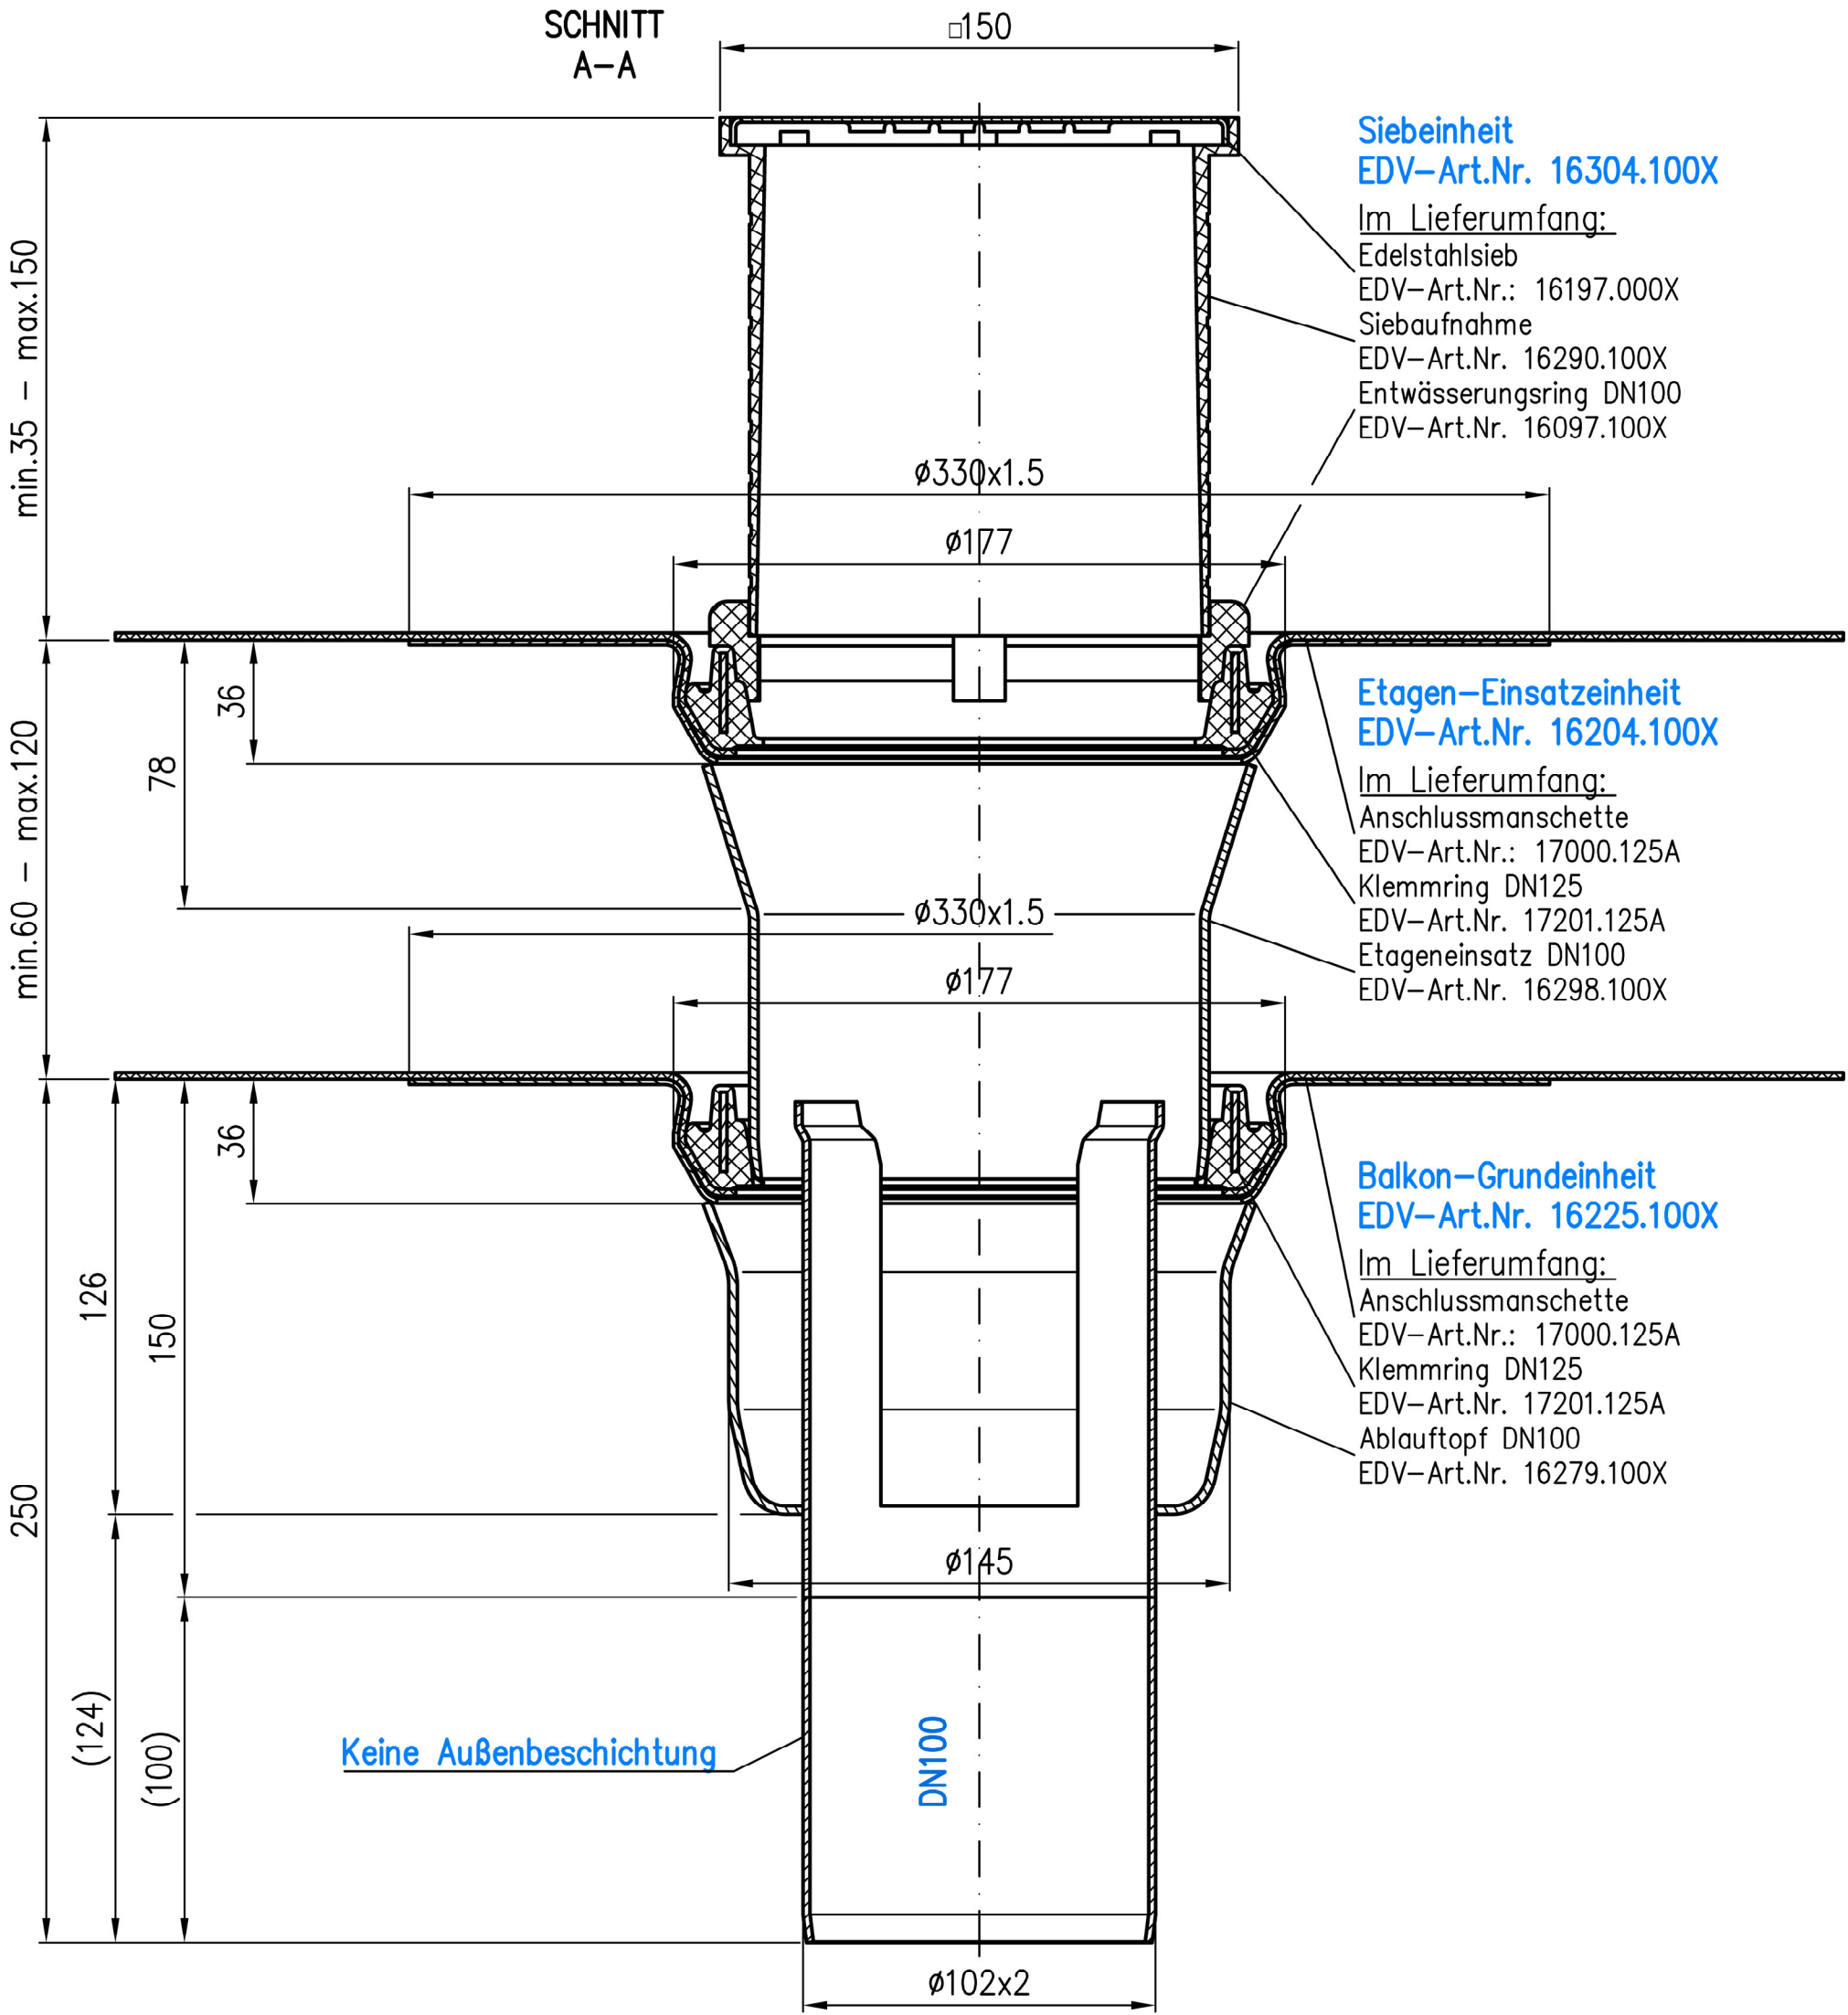