Diese Zeichnung ist urheberrechtlich geschuetzt und bleibt unser Eigentum. Sie darf weder ganz noch teilweise vervielfaeltigt und nicht an Dritte weitergegeben werden.

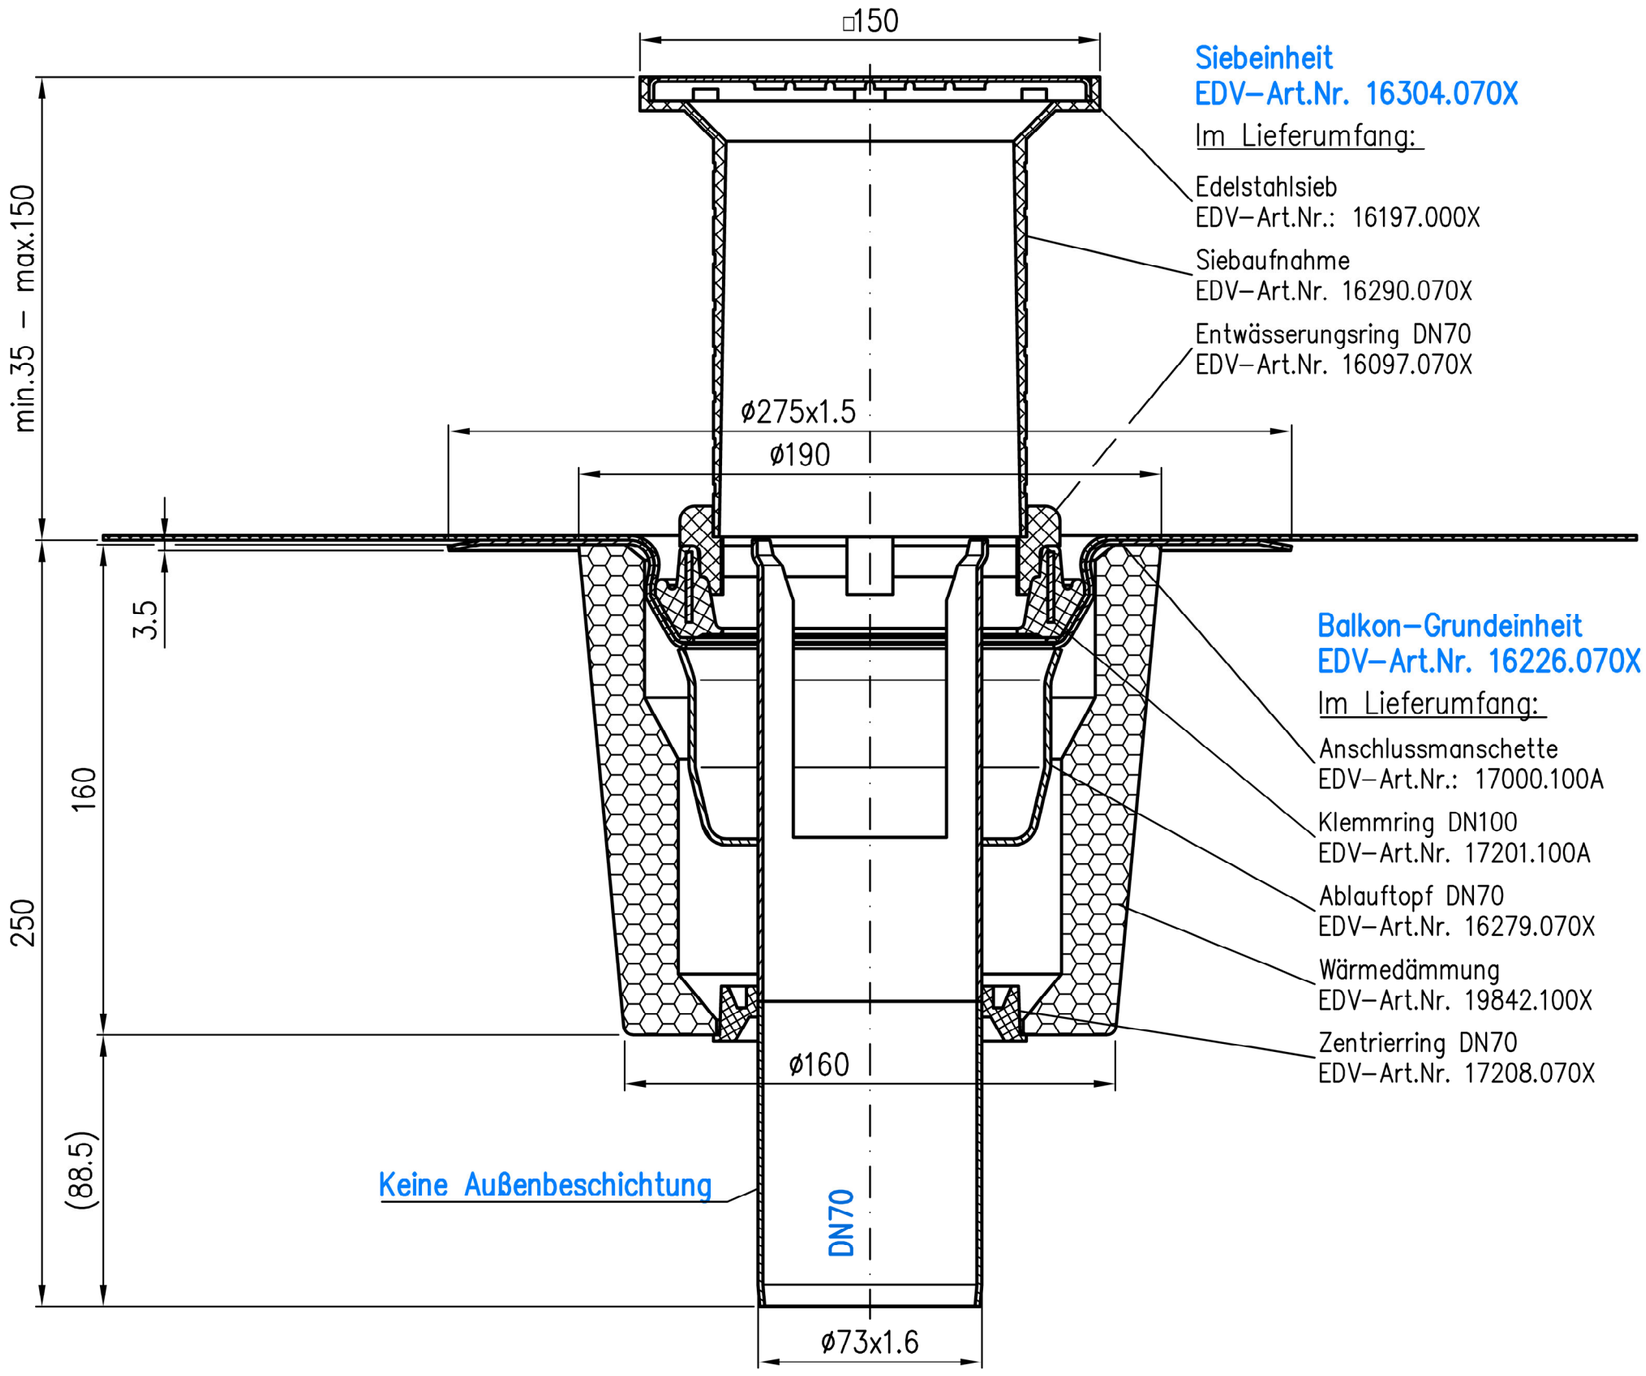

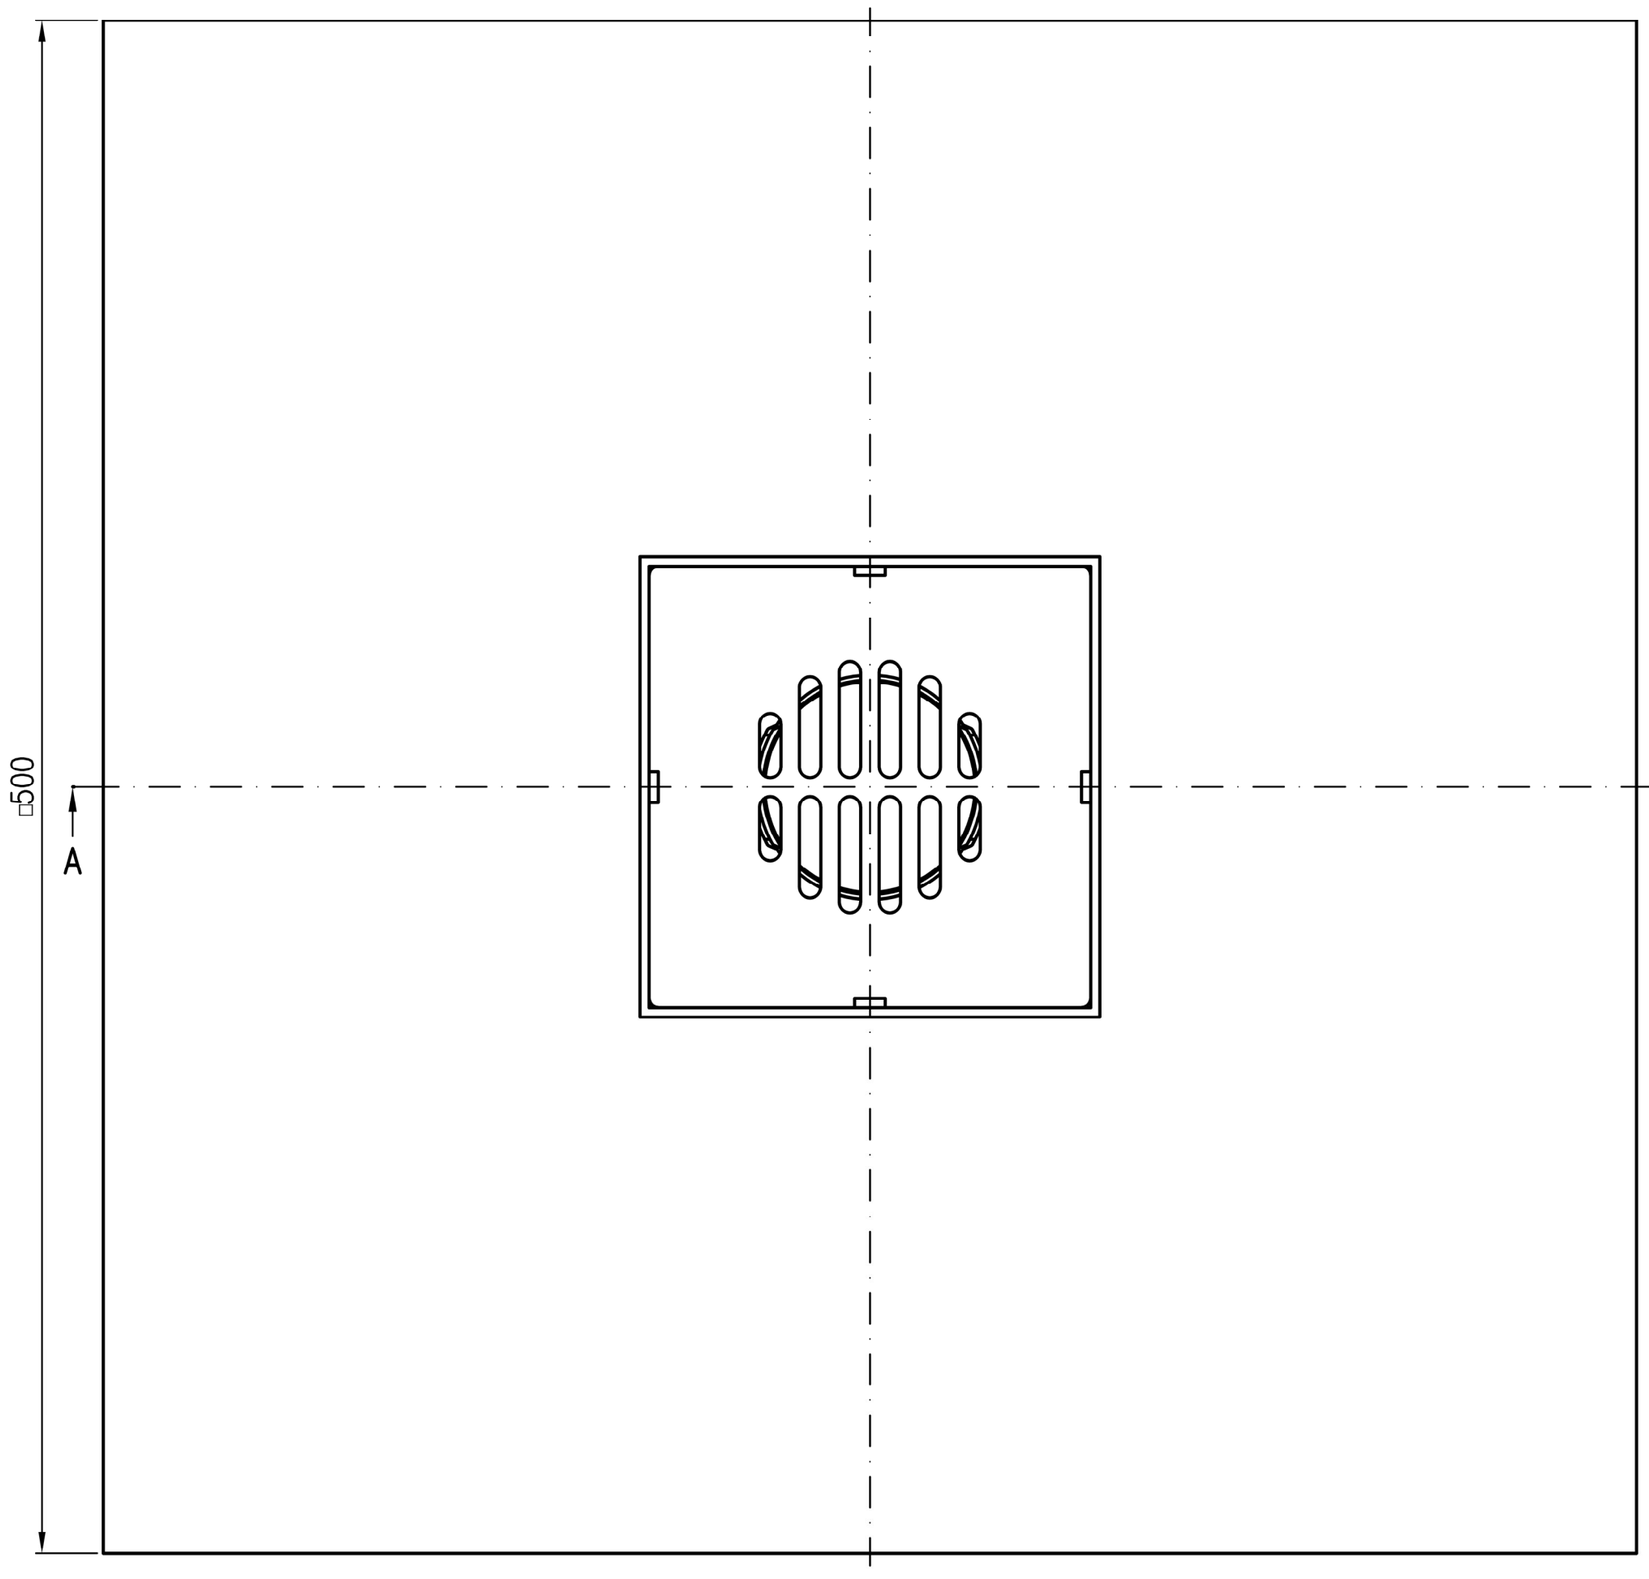

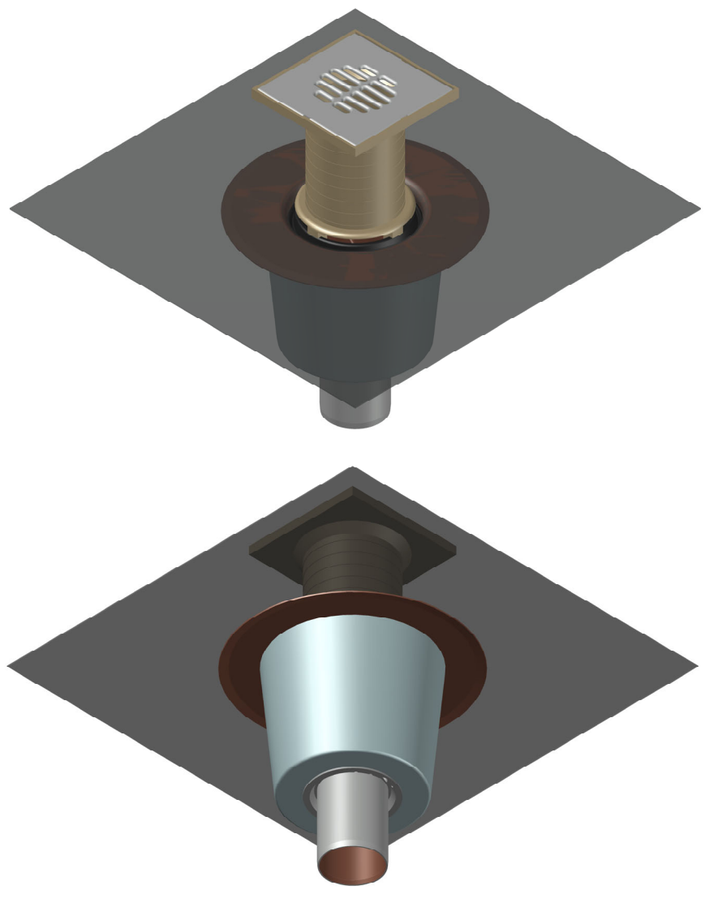

Werkstoff:
Grundkörper DN70 Stahl feuerverzinkt mit Innenbeschichtung

Maßstab 1:2

Zul. Abw. DIN EN 1123–2 DIN EN 1253

	Tag	Name
2005		
Gez.	22.11.	Koeh
Gepr.	12.03.25	He
Norm.	17.03.25	Schm

Benennung
Balkondirektablauf DN70
senkrecht einteilig mit Wärmedämmung
für obere Balkone, Serie H
EDV–Art.Nr. 16391.070X
16391.070X.DWG
Bauvorhaben

Zeichnungs Nr. 16391.070X

Ersatz für:

ersetzt durch:

Gewicht kg 4,00

LORO

Prüfungsnummer:

Index	Änderung	Tag	Name