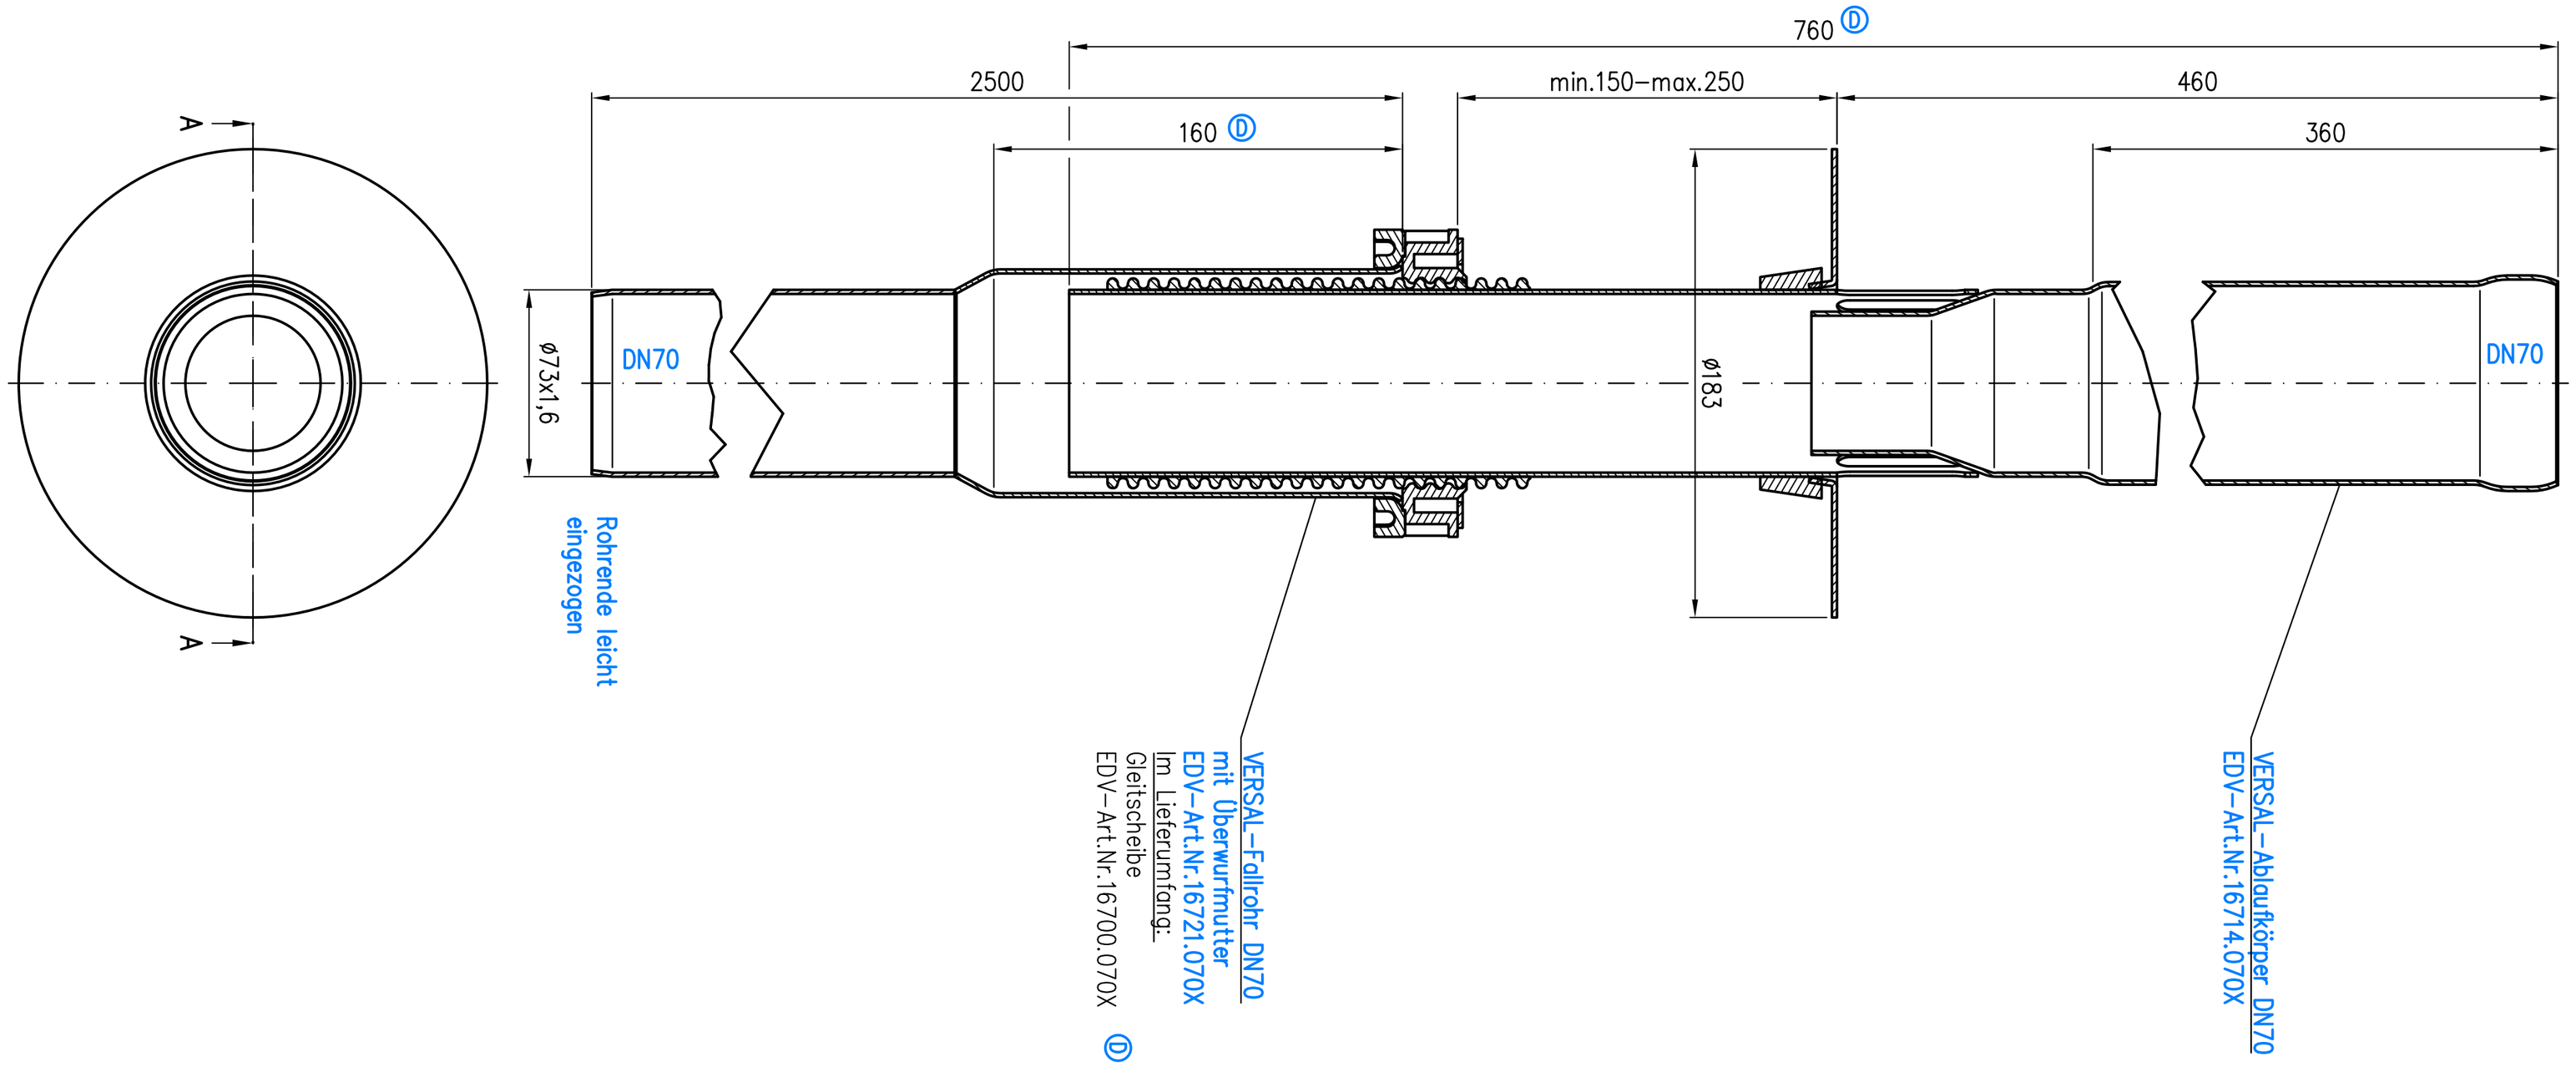

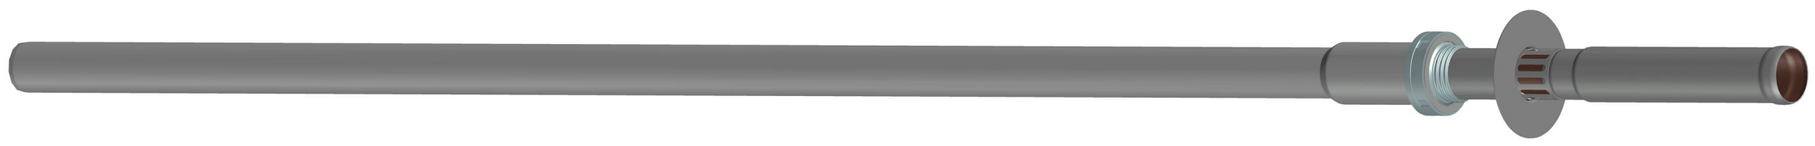

Prüfungsnummer:
P.03.J.15

Werkstoff:
Grundkörper DN70 Stahl feuerverzinkt mit Innenbeschichtung

Index	Änderung	Tag	Name
D	Gleitscheibe ergen.	17.04.26	Müller
C	Flansch geänd.	06.12.12	Koeh
B	ø183 war ø134	09.03.12	Koeh
A	überarbeitet	14.01.11	Koeh

Maßstab 1:2	Zul. Abw. DIN EN1123–2	
2005	Tag	Name
Gez.	31.05	Koeh
Gepr.	29.04.26	He
Norm.	11.05.26	Schm

LORO®

Benennung: VERSAL–Direktablauf DN70
für Balkongeschosse Serie J
Deckenstärke 150 – 250mm
EDV–Art.Nr. 16729.070X
16729070XD.DWG

Zeichnungs Nr.: 16729070X D
Ersatz für: 16729070X C
ersetzt durch:

Bauvorhaben

Gewicht kg: 10,5

Diese Zeichnung ist urheberrechtlich geschuetzt und bleibt unser Eigentum. Sie darf weder ganz noch teilweise vervielfaeltigt und nicht an Dritte weitergegeben werden.