

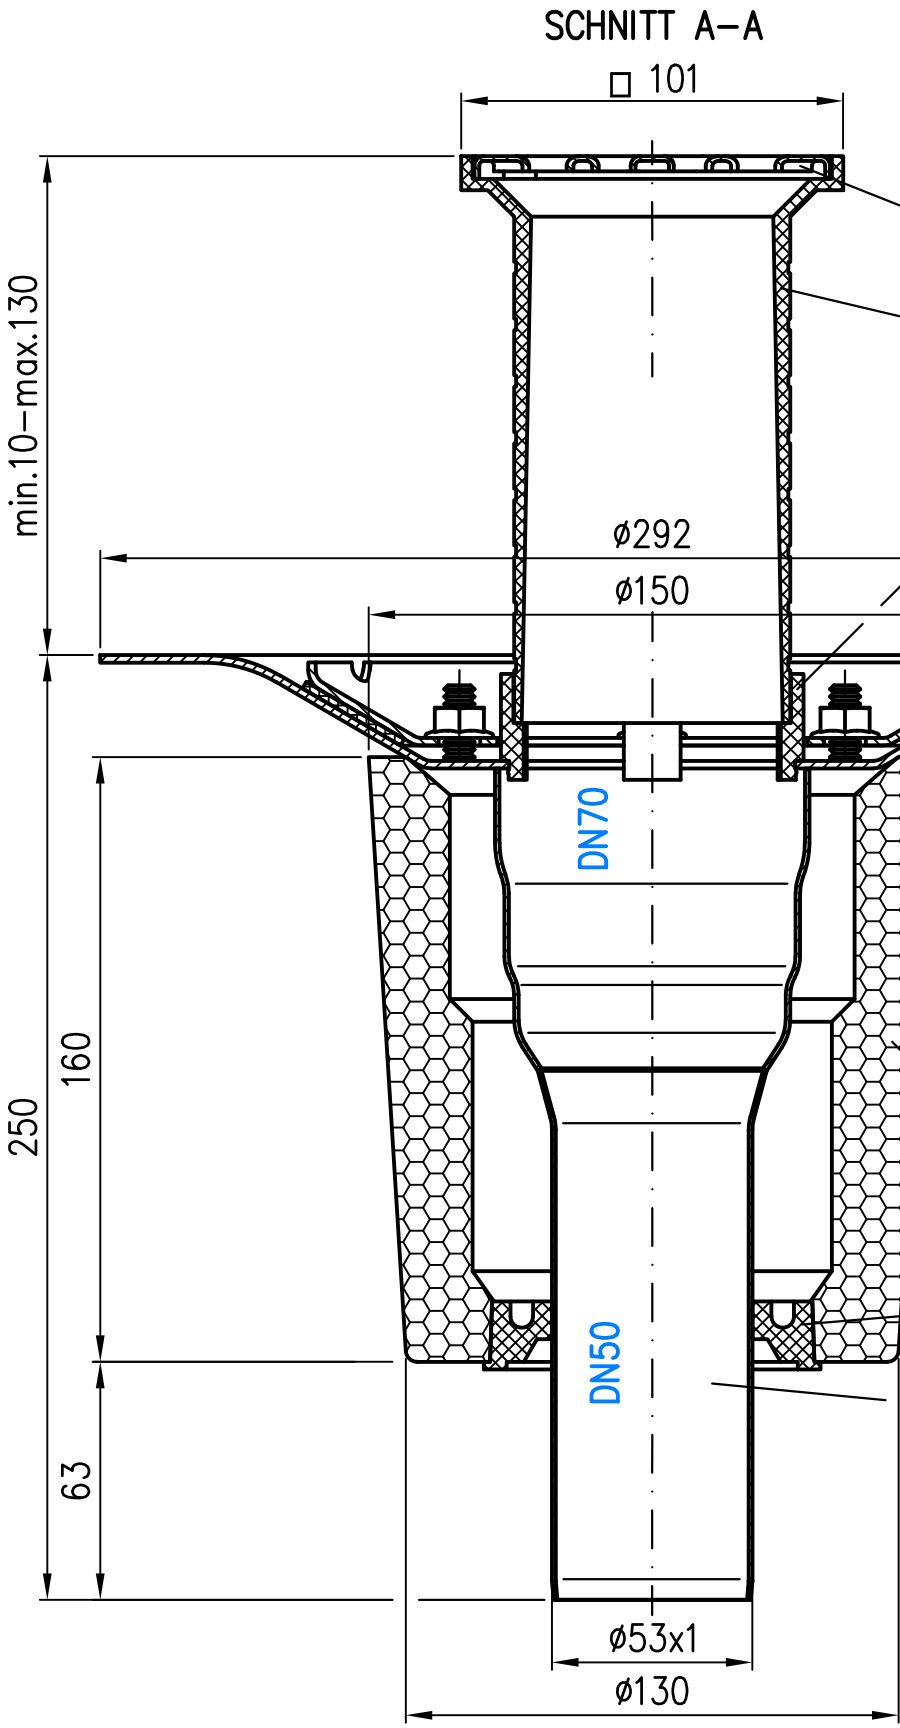


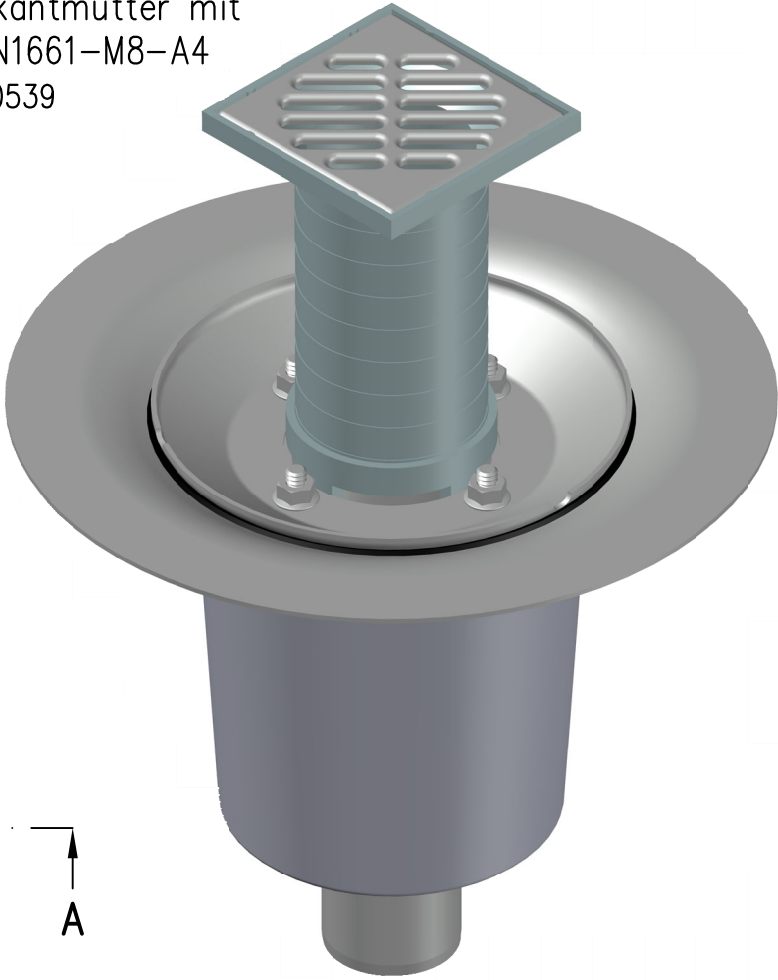

Siebeeinheit
EDV-Art.Nr. 19083.000X
Im Lieferumfang:
Edelstahlsieb
EDV-Art.Nr. 15096.000X
Siebaufnahme
EDV-Art.Nr. 15094.000X
Entwässerungsring
EDV-Art.Nr. 19098.000X

VERSAL Grundeinheit
EDV-Art.Nr. 19232.050X
Im Lieferumfang:
Losflansch
EDV-Art.Nr. 19070.000X
Flanschdichtring DN70
EPDM 70 IRHD
EDV-Art.Nr. 19088.070X
Wärmedämmung DN70
EDV-Art.Nr. 19842.070X
Zentrierring DN50
EDV-Art.Nr. 17208.050X
Ablauftopf DN50
EDV-Art.Nr. 19001.050X
Im Lieferumfang:
4x Sechskantmutter mit
Flansch EN1661-M8-A4
Mat.Nr. 310539

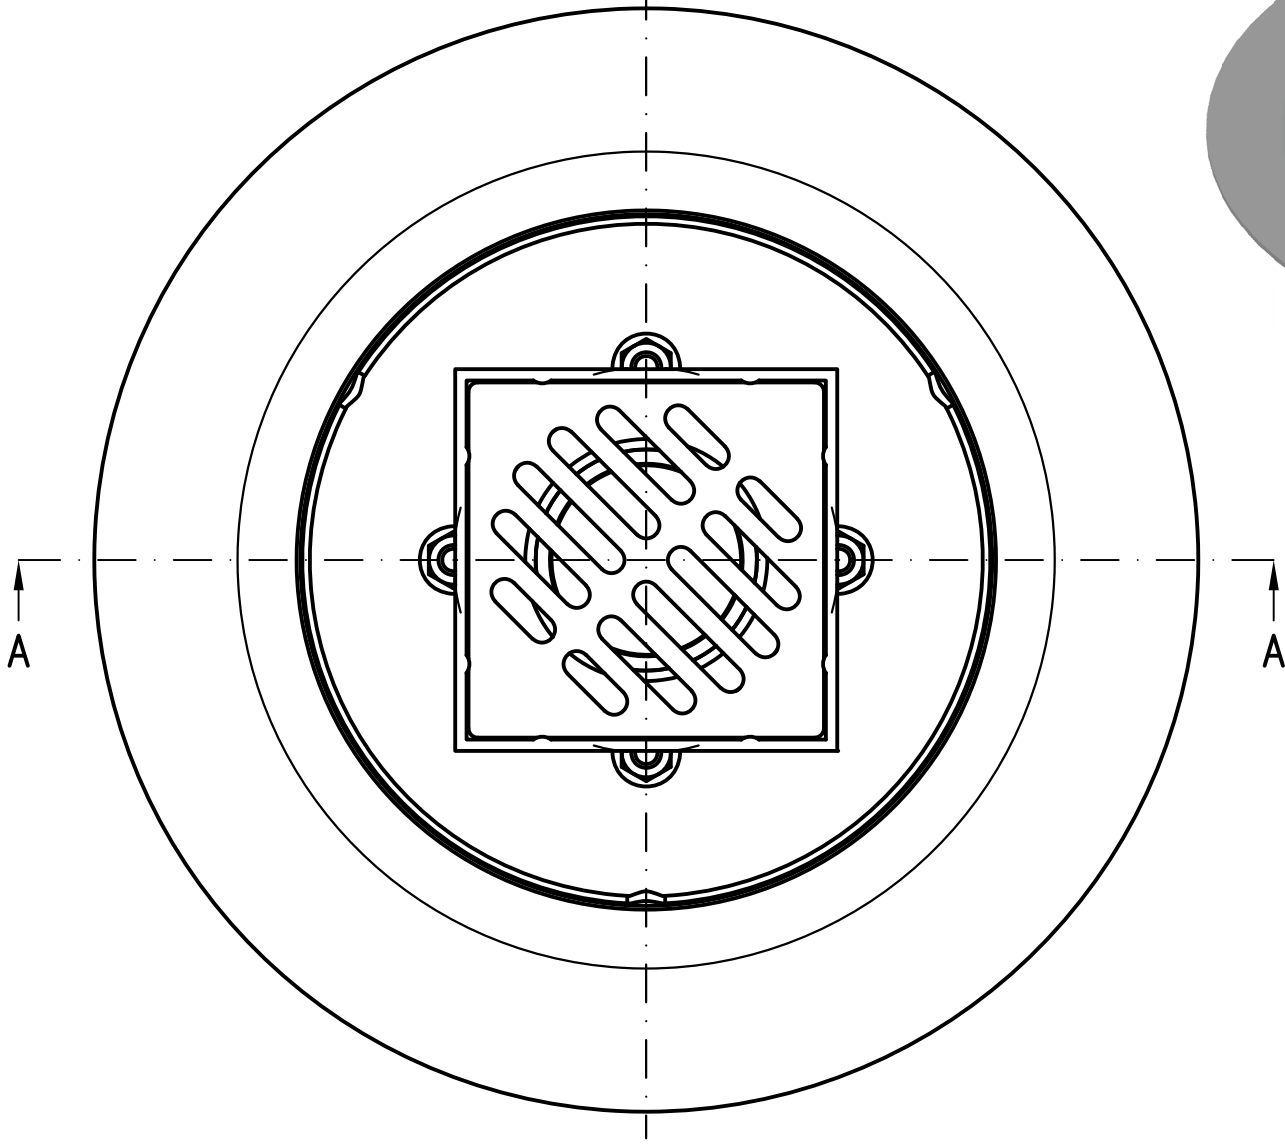

Prüfungsnummer: P.03.K.08	Werkstoff: Grundkörper DN50 aus Edelstahl		Benennung VERSAL-Balkonablauf DN50		Zeichnungs Nr. 19210.050X	
	Maßstab 1:2	Zul. Abw. DIN EN124-3	Name Koeh He Schm		Ersatz für: ersetzt durch:	
	2012	Tag	Gez. 01.06.		EDV-Art.Nr. 19210.050X	
	Gepr.	07.11.25	Norm.		19210.050X.DWG	
Änderung		Tag	Name		Bauvorhaben	
Index				Gewicht kg		2,70

