Diese Zeichnung ist urheberrechtlich geschützt und bleibt unser Eigentum. Sie darf weder ganz noch teilweise vervielfältigt und nicht an Dritte weitergegeben werden

Produktionsbedingte Verwerfungen des Sperrflansches
sind nicht auszuschließen

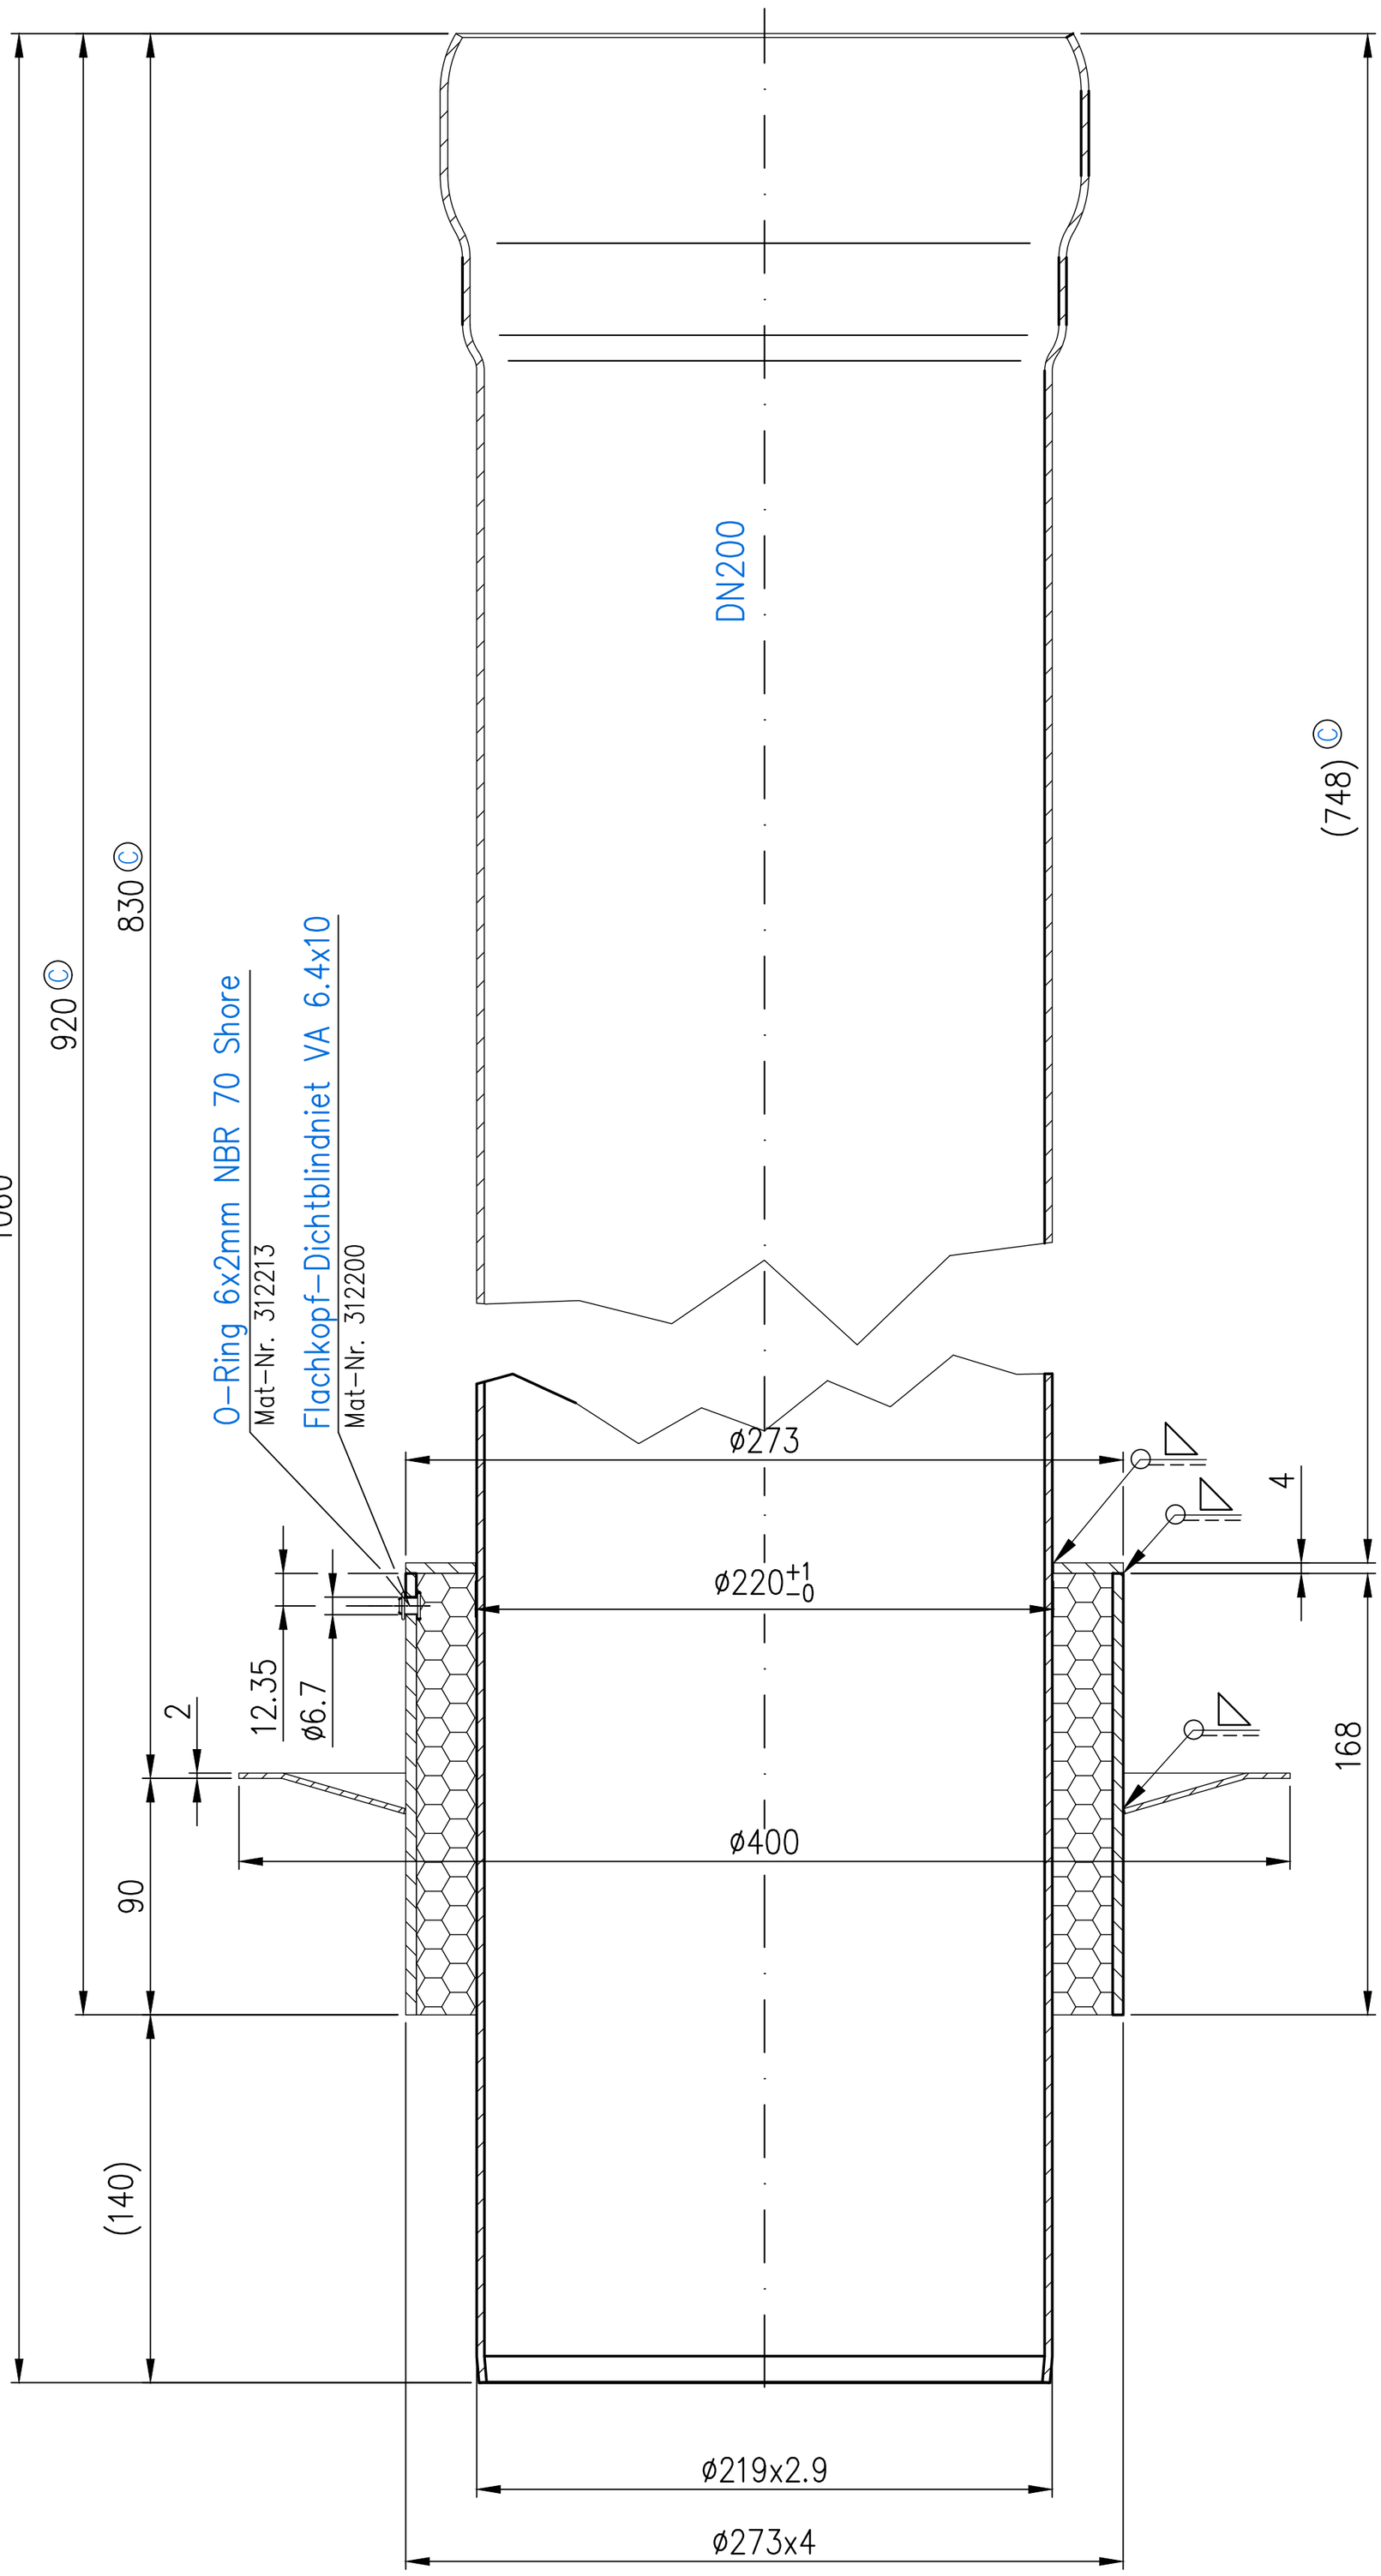

Alle Schweißnähte dicht verschweißt

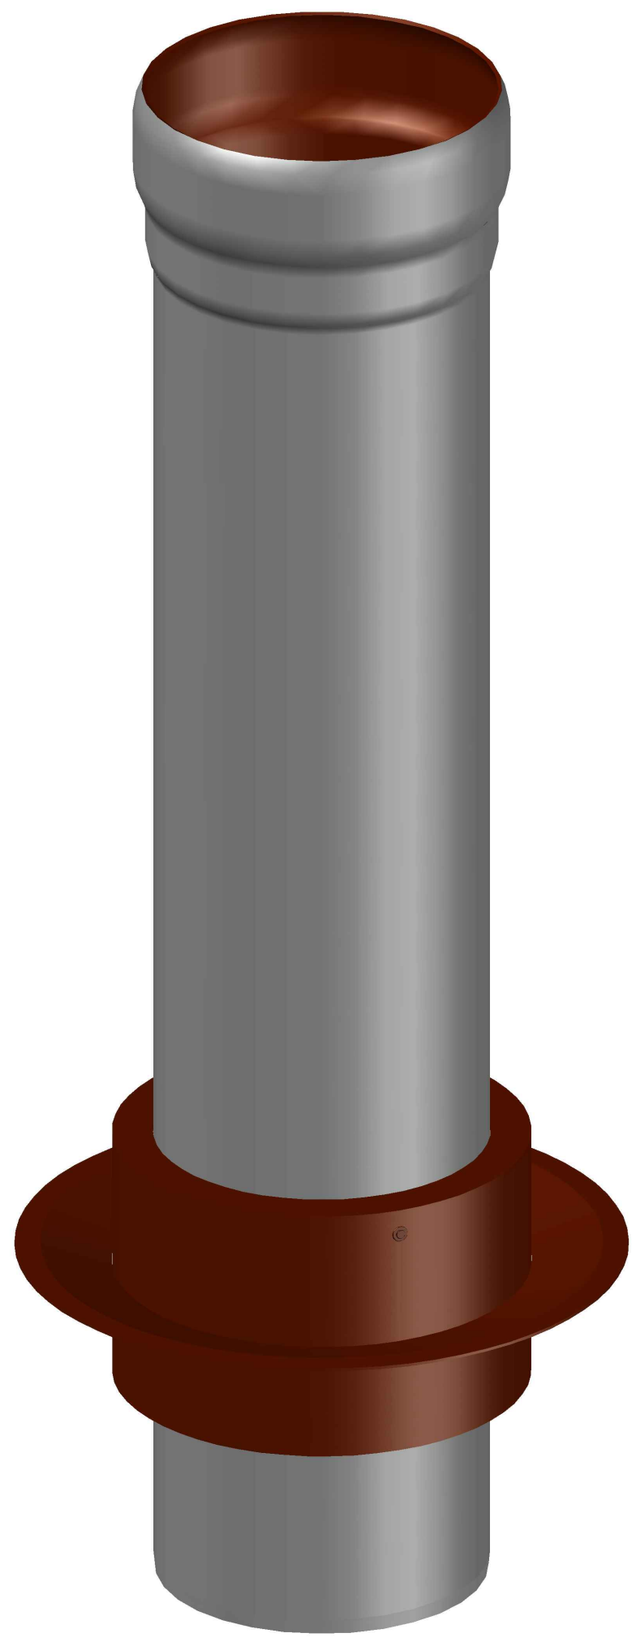

Rohrende leicht eingezogen

Werkstoff: Innenrohr P235 TR1 EN10217-1 feuerverzinkt mit Innenbeschichtung, Außenrohr P235 TR1 EN10217-1 feuerverzinkt mit Außenbeschichtung, Flansch S235 JR, Dämmung 2K-PU Schaum				Zeichnungs Nr. 19485.200X
Maßstab 1:2	Zul. Abw. DIN EN 1123-2 DIN ISO 2768-m	Benennung Flachdachentwässerung		Ersatz für:
		DN200		
	2019 Tag 09.04. Gez. 12.04.19 Gepr. 12.04.19 Norm. 12.04.19	Name Haase Jä Schm	EDV-Art.Nr. 19485.200X 19485200XC.DWG	ersetzt durch:
		Bauvorhaben		

Index	Änderung	Tag	Name