


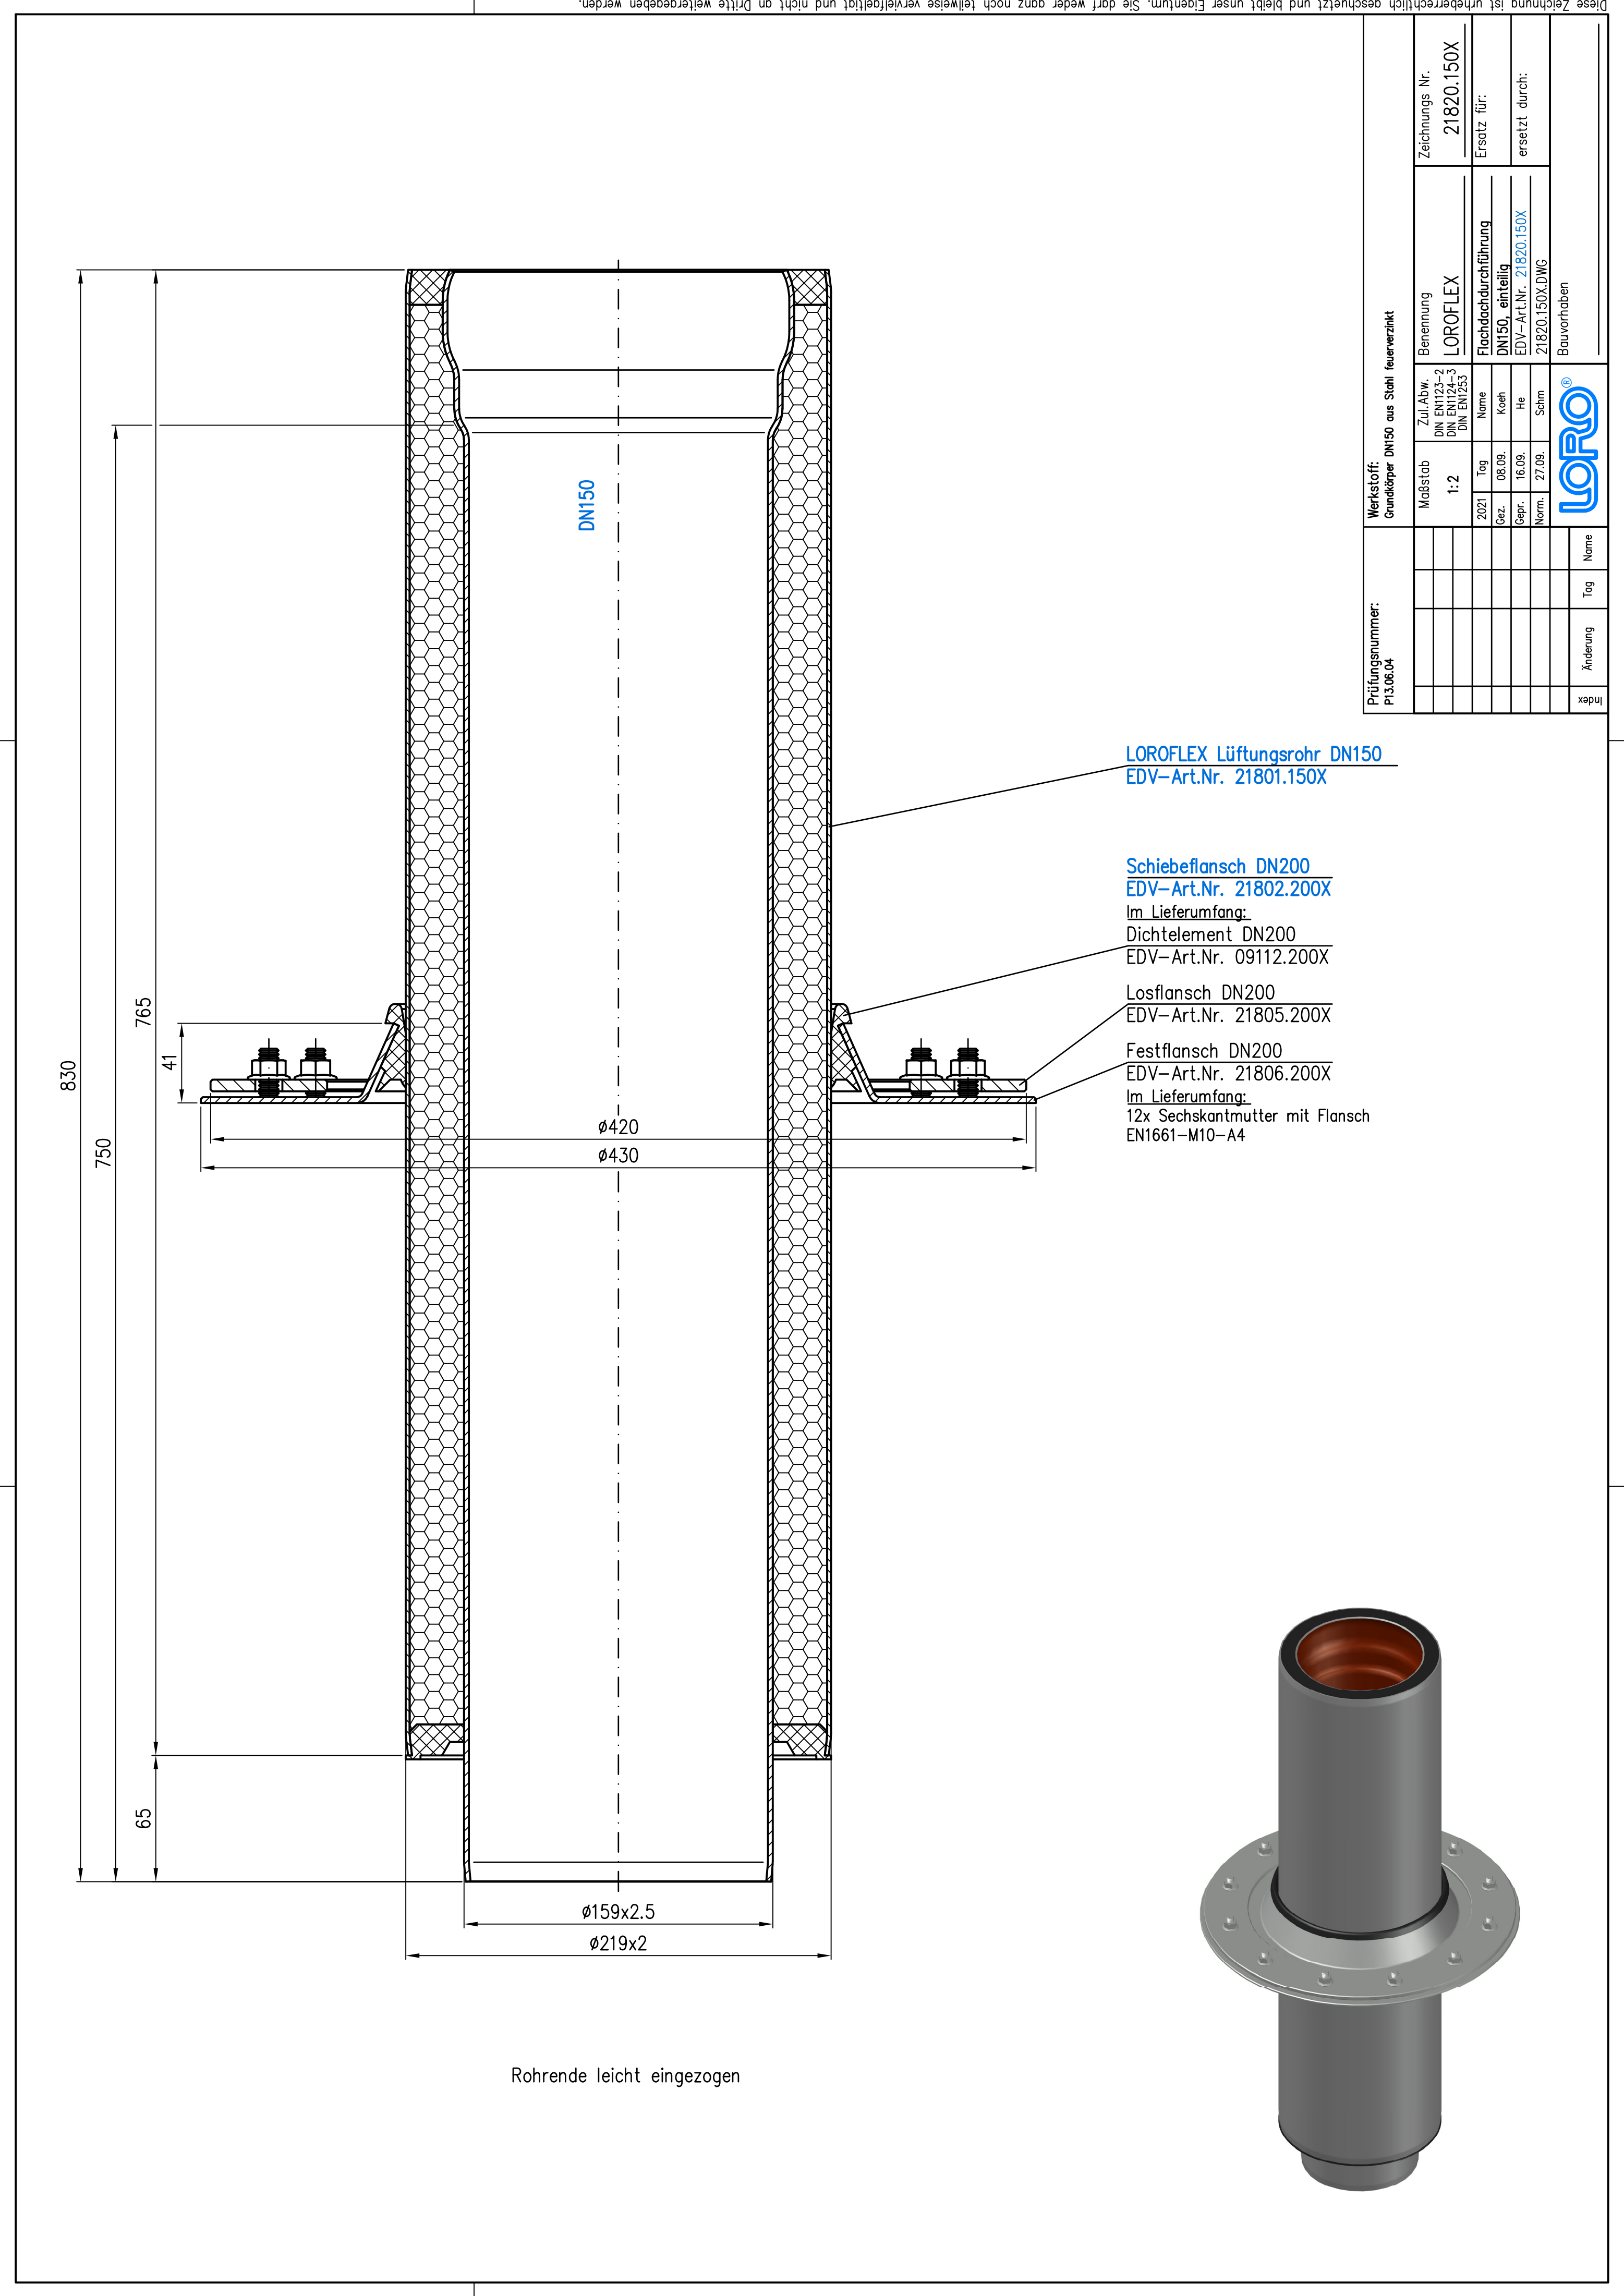

Rohrende leicht eingezogen

LOROFLEX Lüftungsrohr DN150
EDV–Art.Nr. 21801.150X

Schiebeflansch DN200
EDV–Art.Nr. 21802.200X

Im Lieferumfang:
Dichtelement DN200
EDV–Art.Nr. 09112.200X

Losflansch DN200
EDV–Art.Nr. 21805.200X

Festflansch DN200
EDV–Art.Nr. 21806.200X

Im Lieferumfang:
12x Sechskantmutter mit Flansch
EN1661–M10–A4

Prüfungsnummer: P13.06.04	Werkstoff: Grundkörper DN150 aus Stahl feuerverzinkt									
Maßstab 1:2				Zul. Abw. DIN EN1123-2 DIN EN1124-3 DIN EN1253		Benennung LOROFLEX				
2021				Tag		Name				
Gez.				08.09.		Koeh				
Gepr.				16.09.		He				
Norm.				27.09.		Schm				
						21820.150X.DWG				
						Bauvorhaben				
Index				Tag		Name				
Änderung										

Zeichnungs Nr.		21820.150X	
Benennung		LOROFLEX	
Flachdachdurchführung		DN150, einteilig	
Ersatz für:		EDV–Art.Nr. 21820.150X	
ersetzt durch:		21820.150X.DWG	
		Bauvorhaben	



Diese Zeichnung ist urheberrechtlich geschützt und bleibt unser Eigentum. Sie darf weder ganz noch teilweise vervielfältigt und nicht an Dritte weitergegeben werden.