Diese Zeichnung ist urheberrechtlich geschuetzt und bleibt unser Eigentum. Sie darf weder ganz noch teilweise vervielfaeltigt und nicht an Dritte weitergegeben werden.

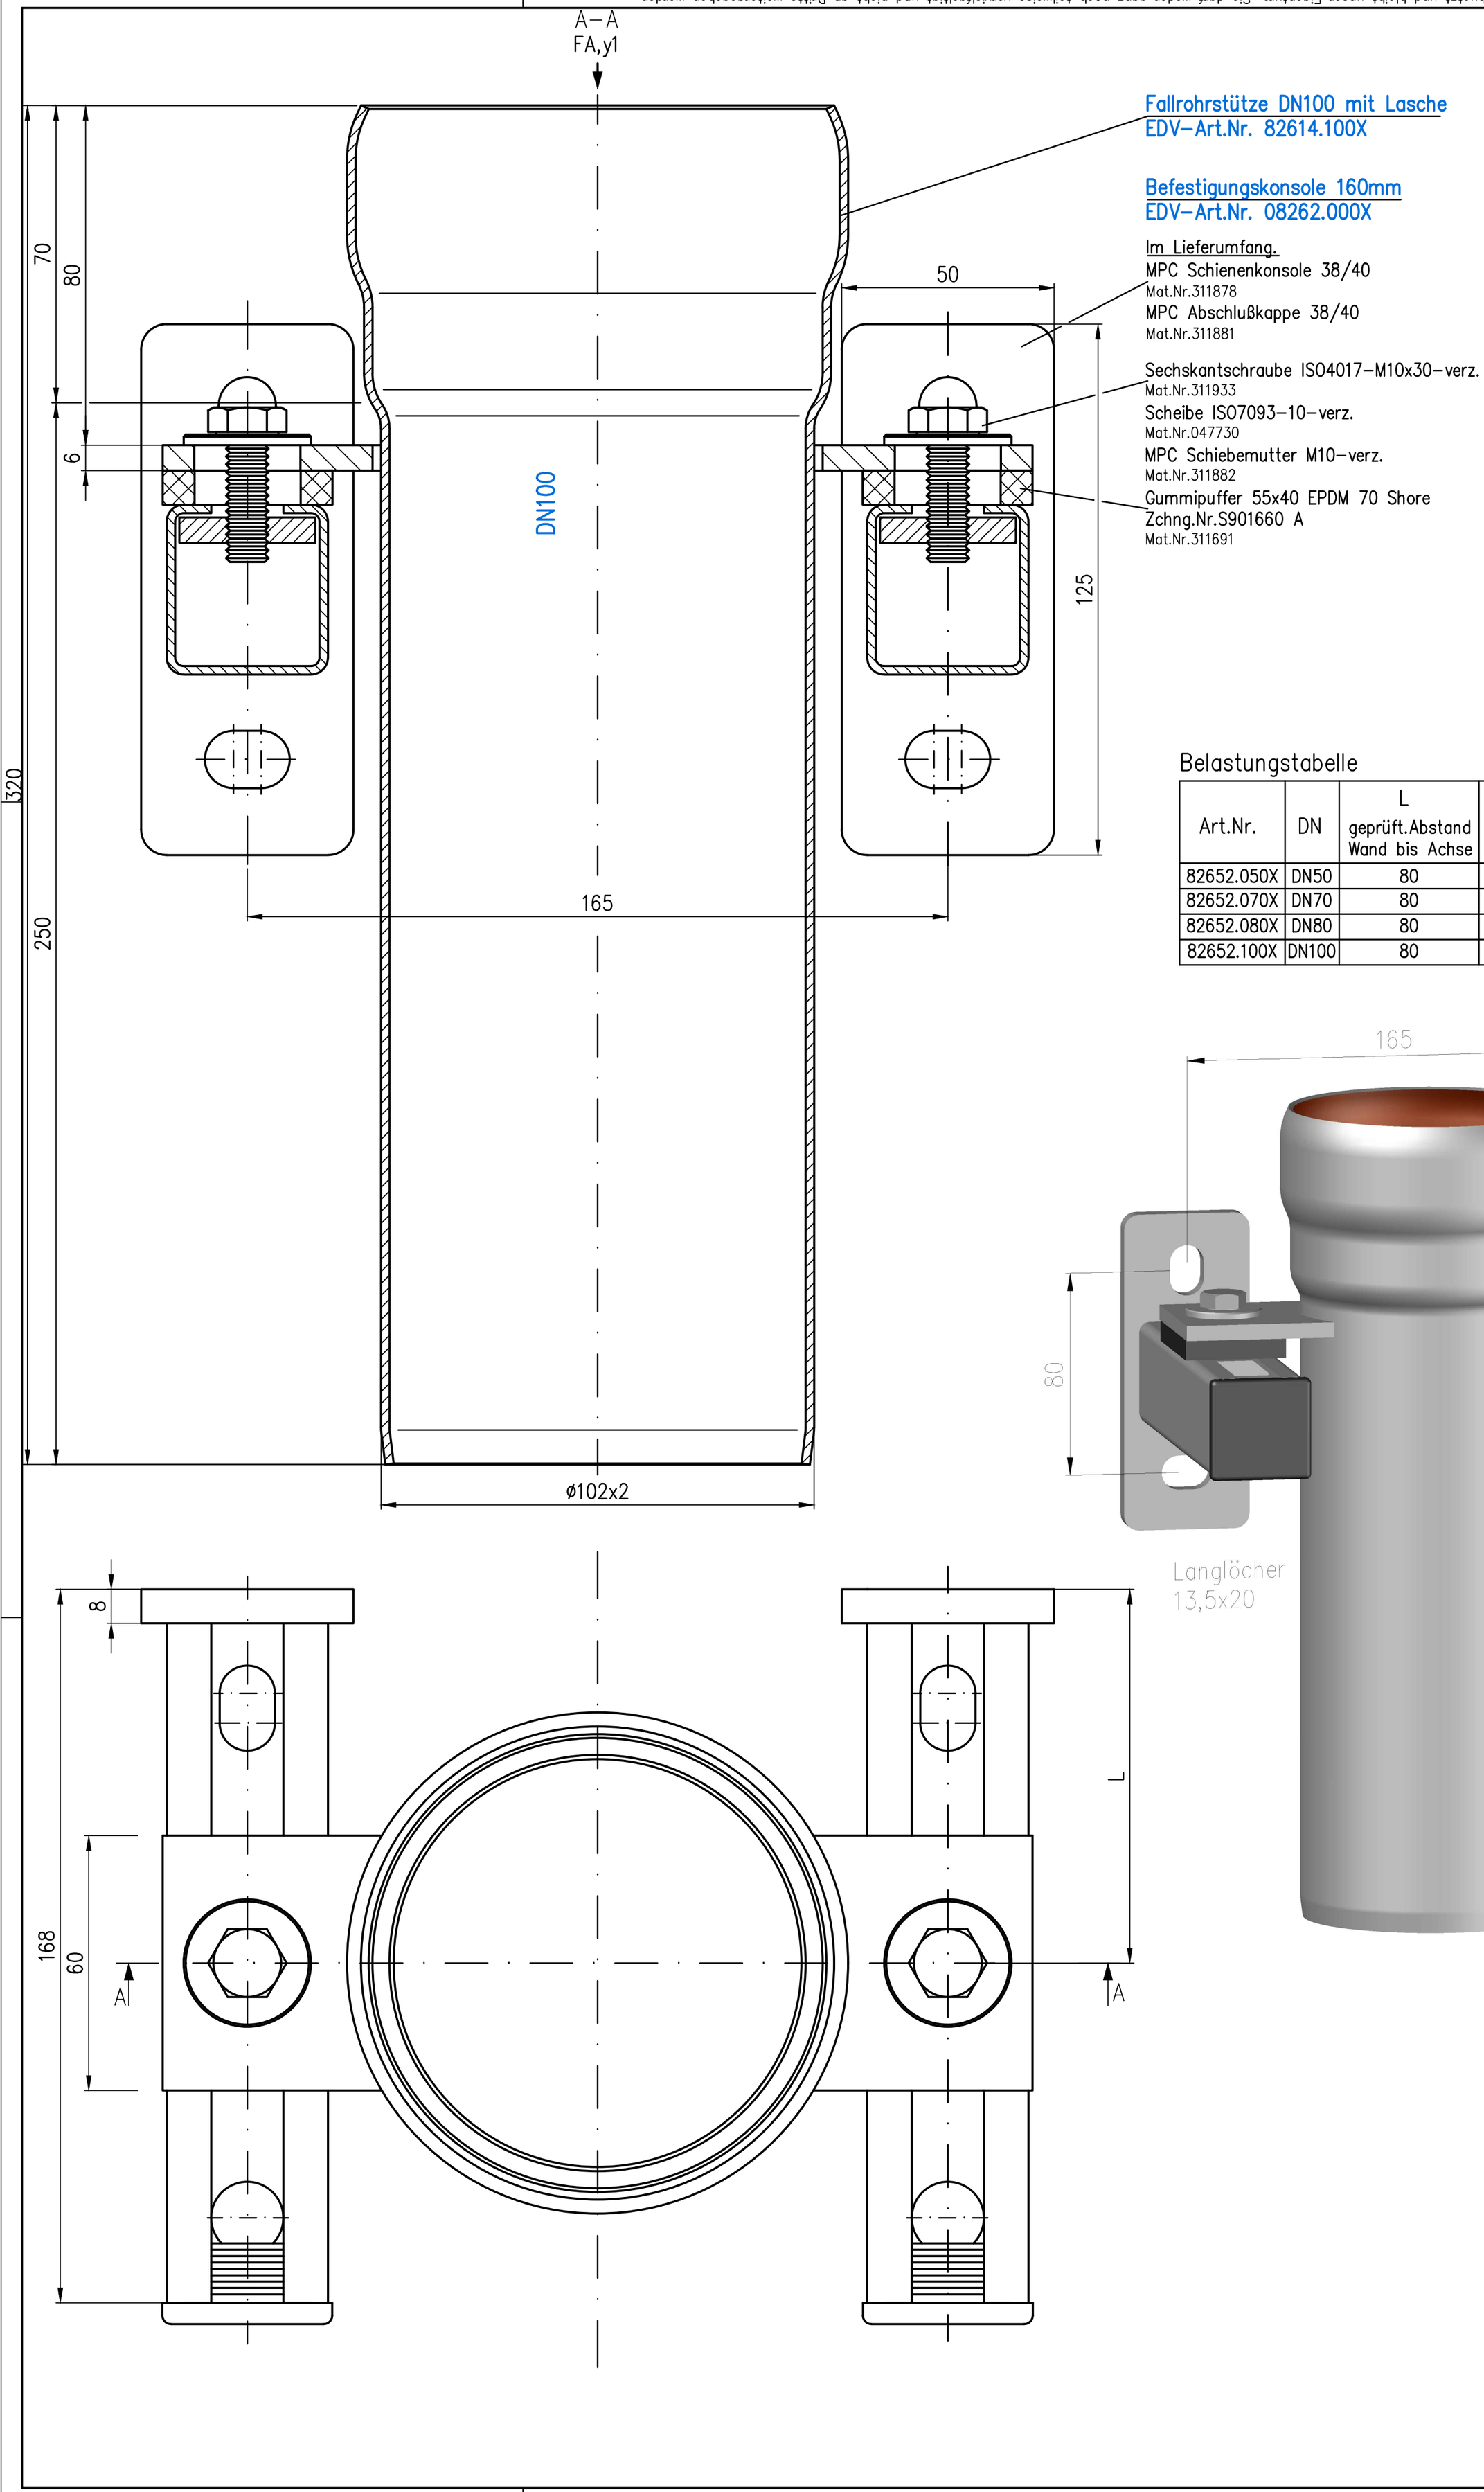

Werkstoff:
Rohr E195 EN10305 feuerverzinkt und innen beschichtet

Prüfungsnummer:

Maßstab	Zul.Abw. DIN EN1253 DIN EN1123–2 DIN ISO2768–m		Name	Tag
1:1		2021		
		Gez.	Koeh	27.04.
		Gepr.	Jä	09.06.
		Norm.	Schm	09.06.

Benennung
Fallrohrstütze DN100
mit Schienenkonsolen
160mm lang
EDV–Art.Nr. 82652.100X
82652.100X.DWG

Zeichnungs Nr. 82652.100X
Ersatz für:
ersetzt durch:
Bauvorhaben

LORO®

Index	Änderung	Tag	Name

Belastungstabelle
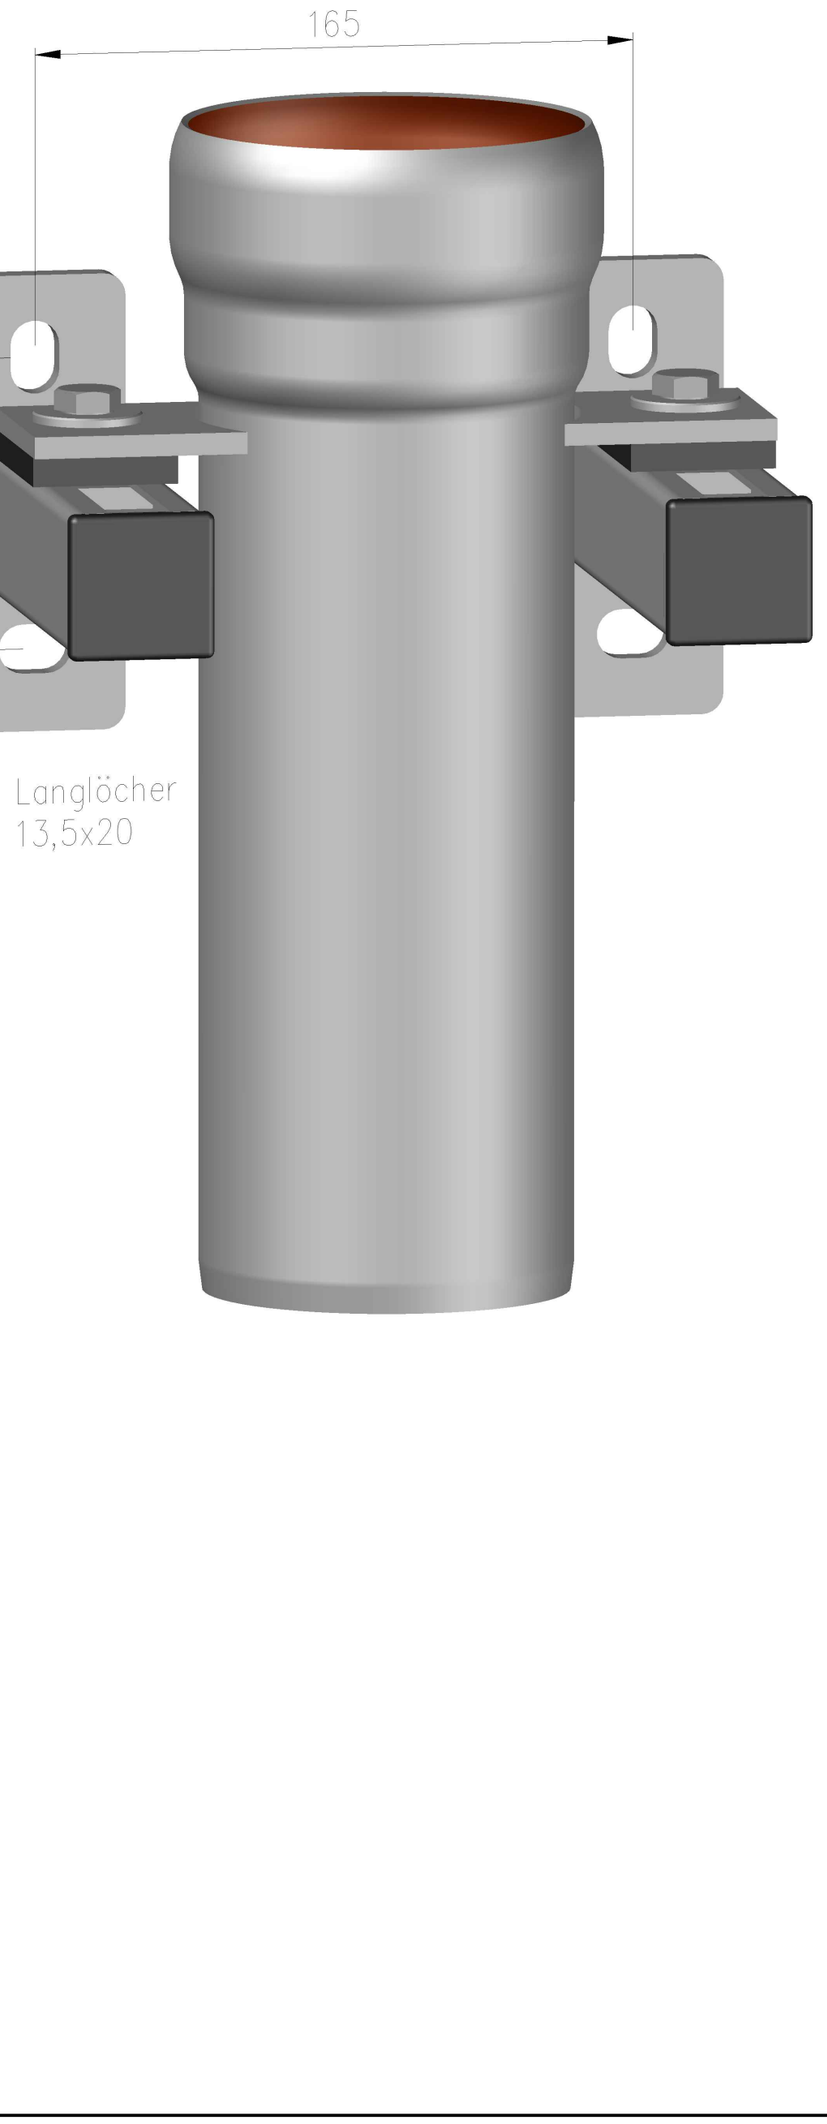
Art.Nr.	DN	L geprüft.Abstand Wand bis Achse	FA,y1(N)
82652.050X	DN50	80	3260
82652.070X	DN70	80	3260
82652.080X	DN80	80	3260
82652.100X	DN100	80	3260