



16362.050X DN50 LX-1019

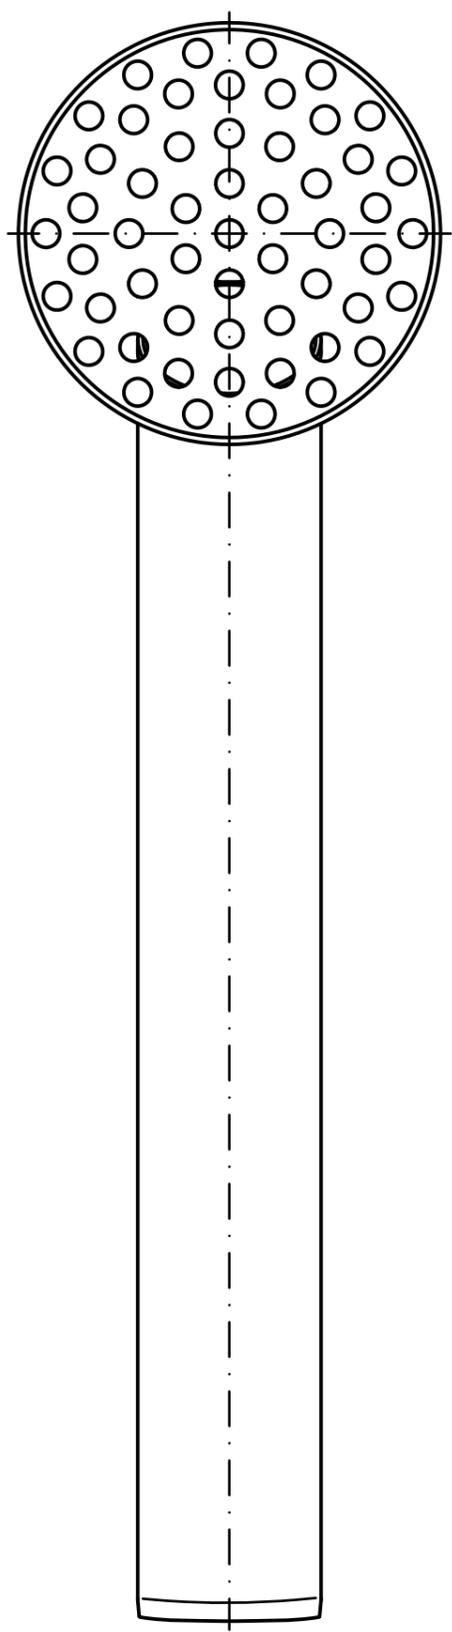

Index									
Änderung									
Tog									
Name									
Maßstab		Zul. Abw.		Benennung		Zeichnungs Nr.			
1:1				System LX 1019		16362.050X			
2022	Tog	Name	Balkontwässerung DN50		Ersatz für:				
Gez.	13.04.	Koeh	Serie I für obere Balkone		ersetzt durch:				
Gepr.			EDV-Art.Nr.						
Norm.			LX-1019.DWG						
		Bauvorhaben							

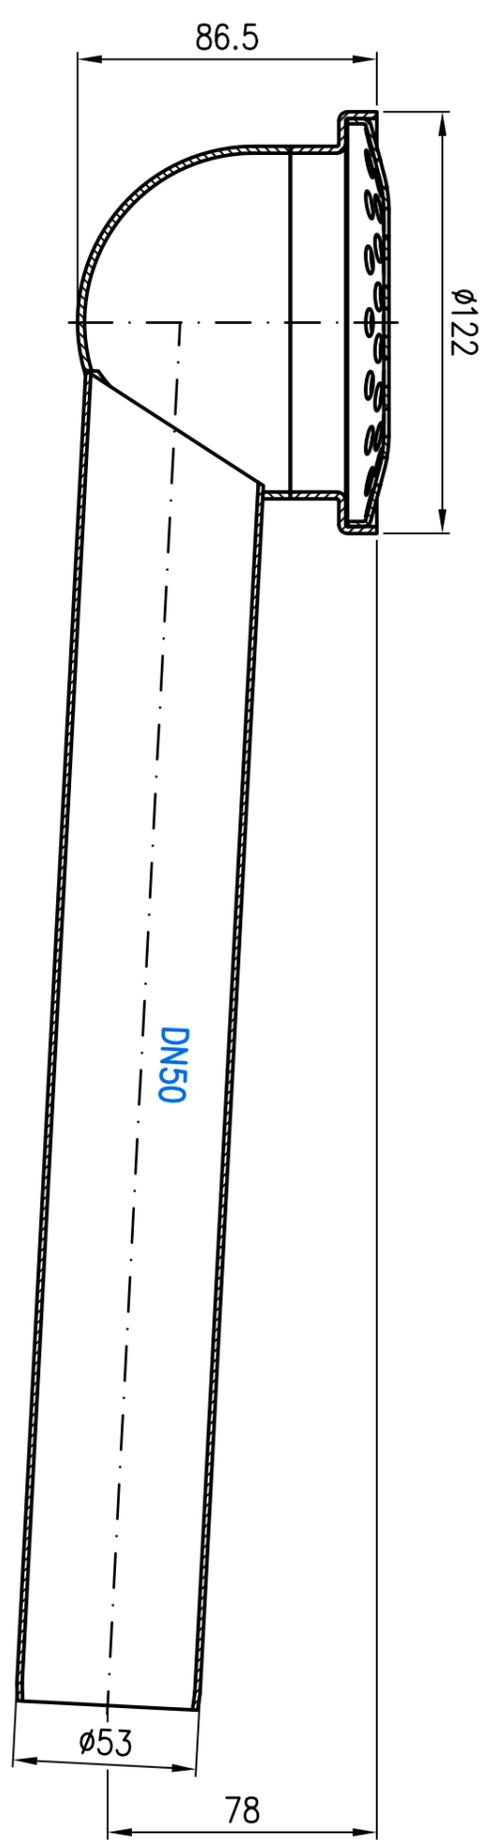