



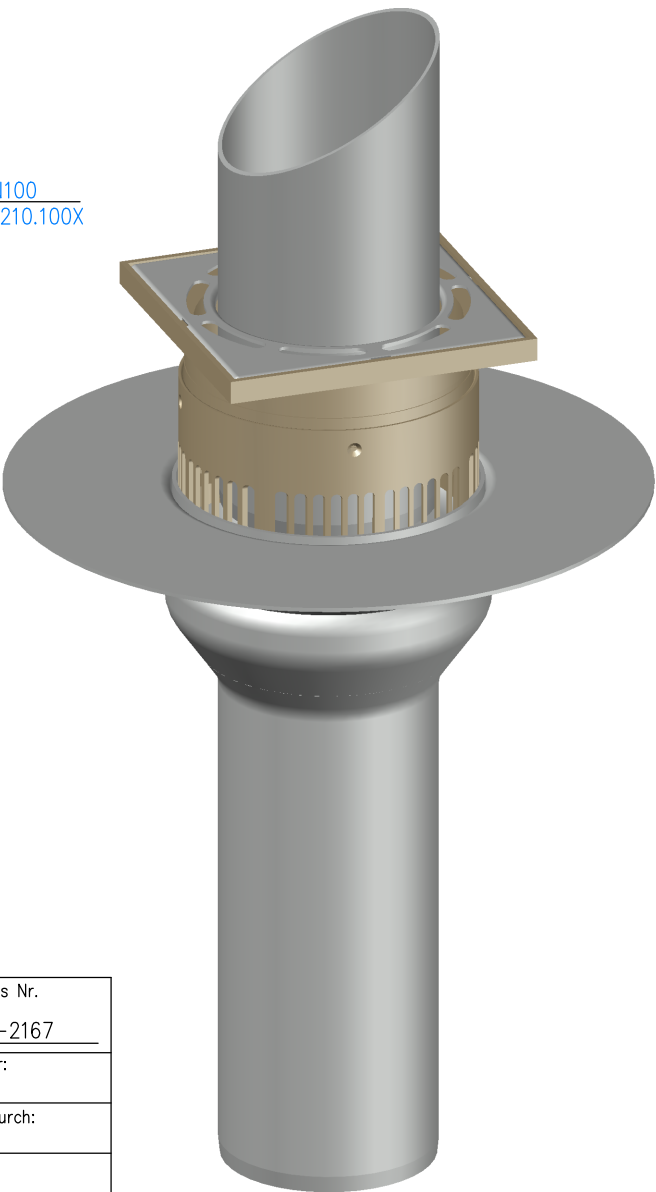

				Maßstab		Zul. Abw.	Benennung	Zeichnungs Nr.
				1:2				
				2024	Tag	Name	Aufsatzelement DN100	Ersatz für:
				Gez.	21.02.	Pe	mit Klebeflansch	
				Gepr.			EDV-Art.Nr.	ersetzt durch:
				Norm.			LX-2167.DWG	
Index	Änderung	Tag	Name			Bauvorhaben		

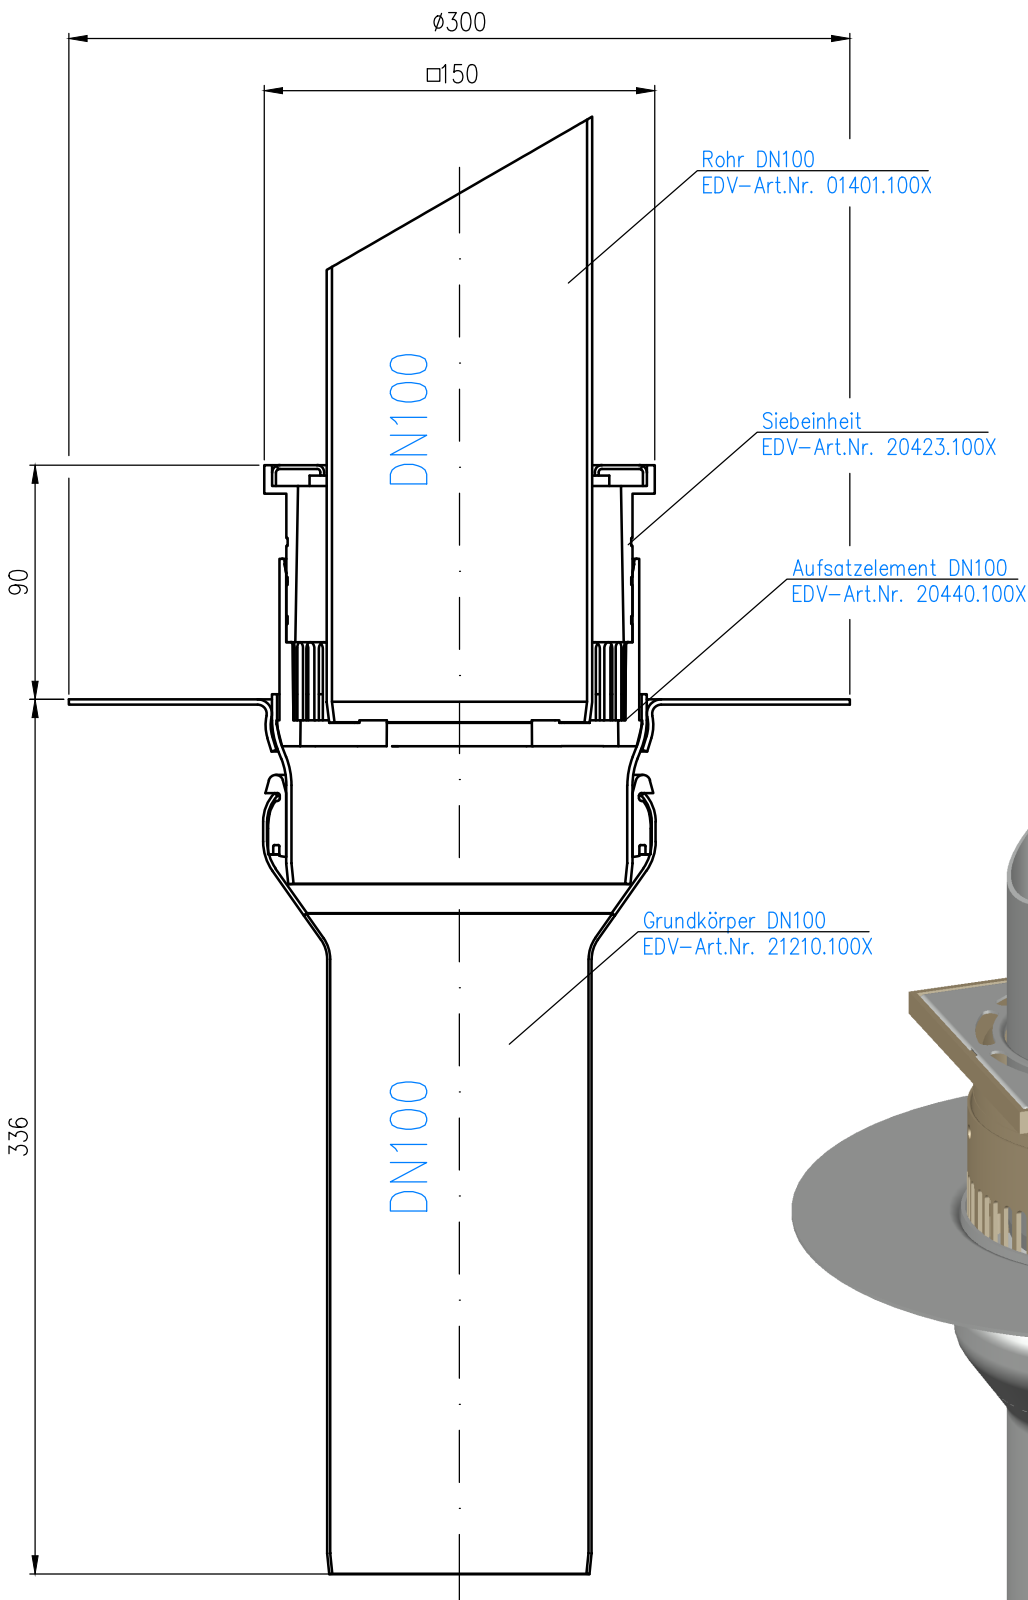