15276.050X	DN50	LX–970

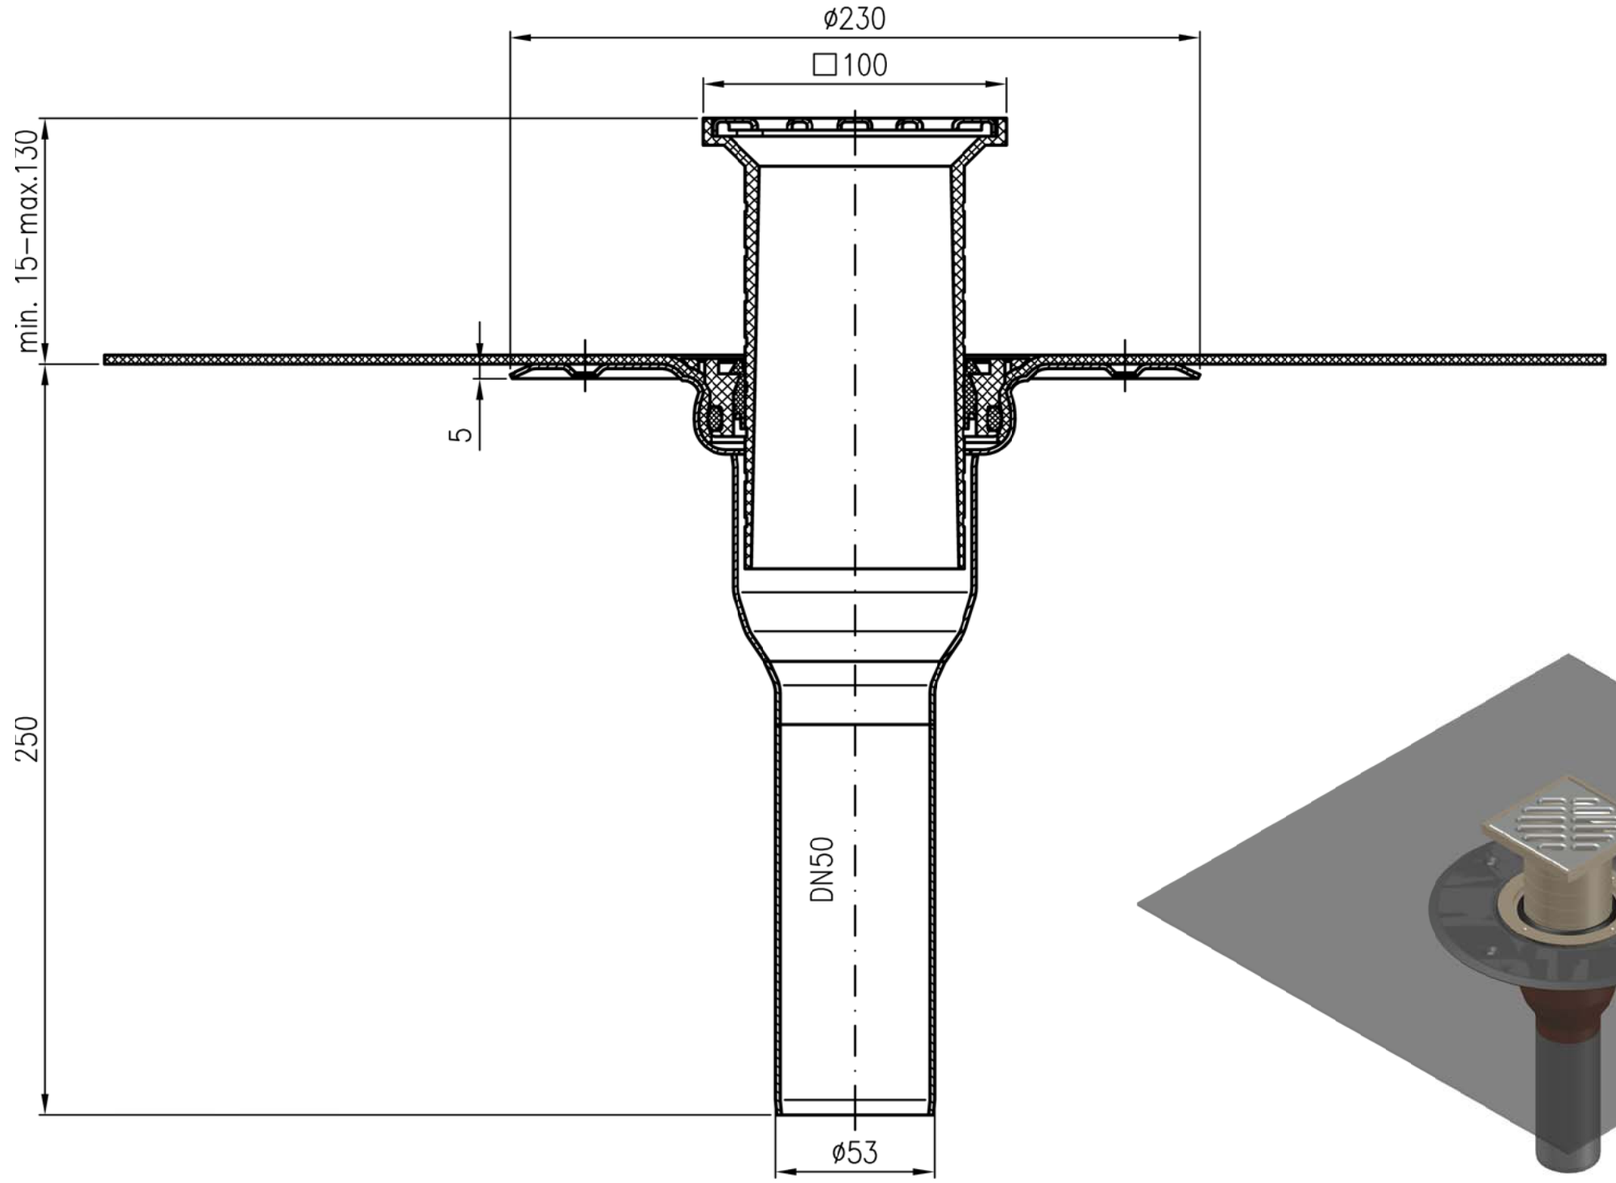

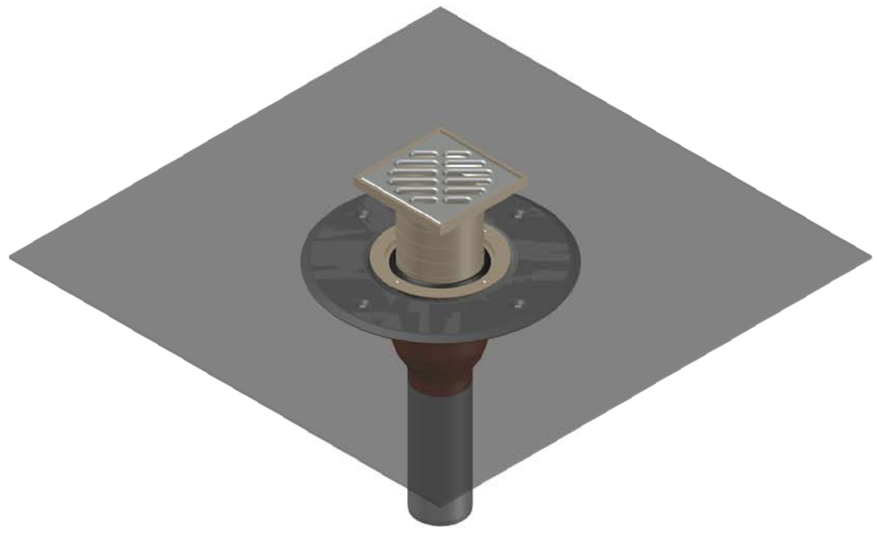

Index	Änderung	Tag	Name

Maßstab	Zul.Abw.	Benennung	Zeichnungs Nr.
1:2		System LX 970	LX–970

			Balkonablauf DN50	Ersatz für:
2019	Tag	Name		
Gez.	22.07.	Koeh		ersetzt durch:
Gepr.			LX–970.DWG	
Norm.				

LORO®

Bauvorhaben