
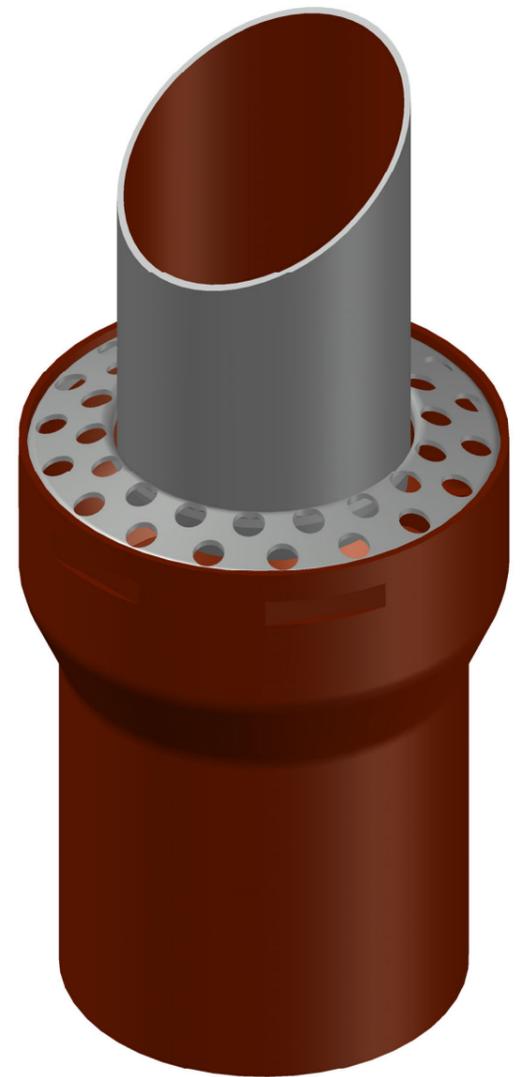


16372.070X

DN70

LX-992

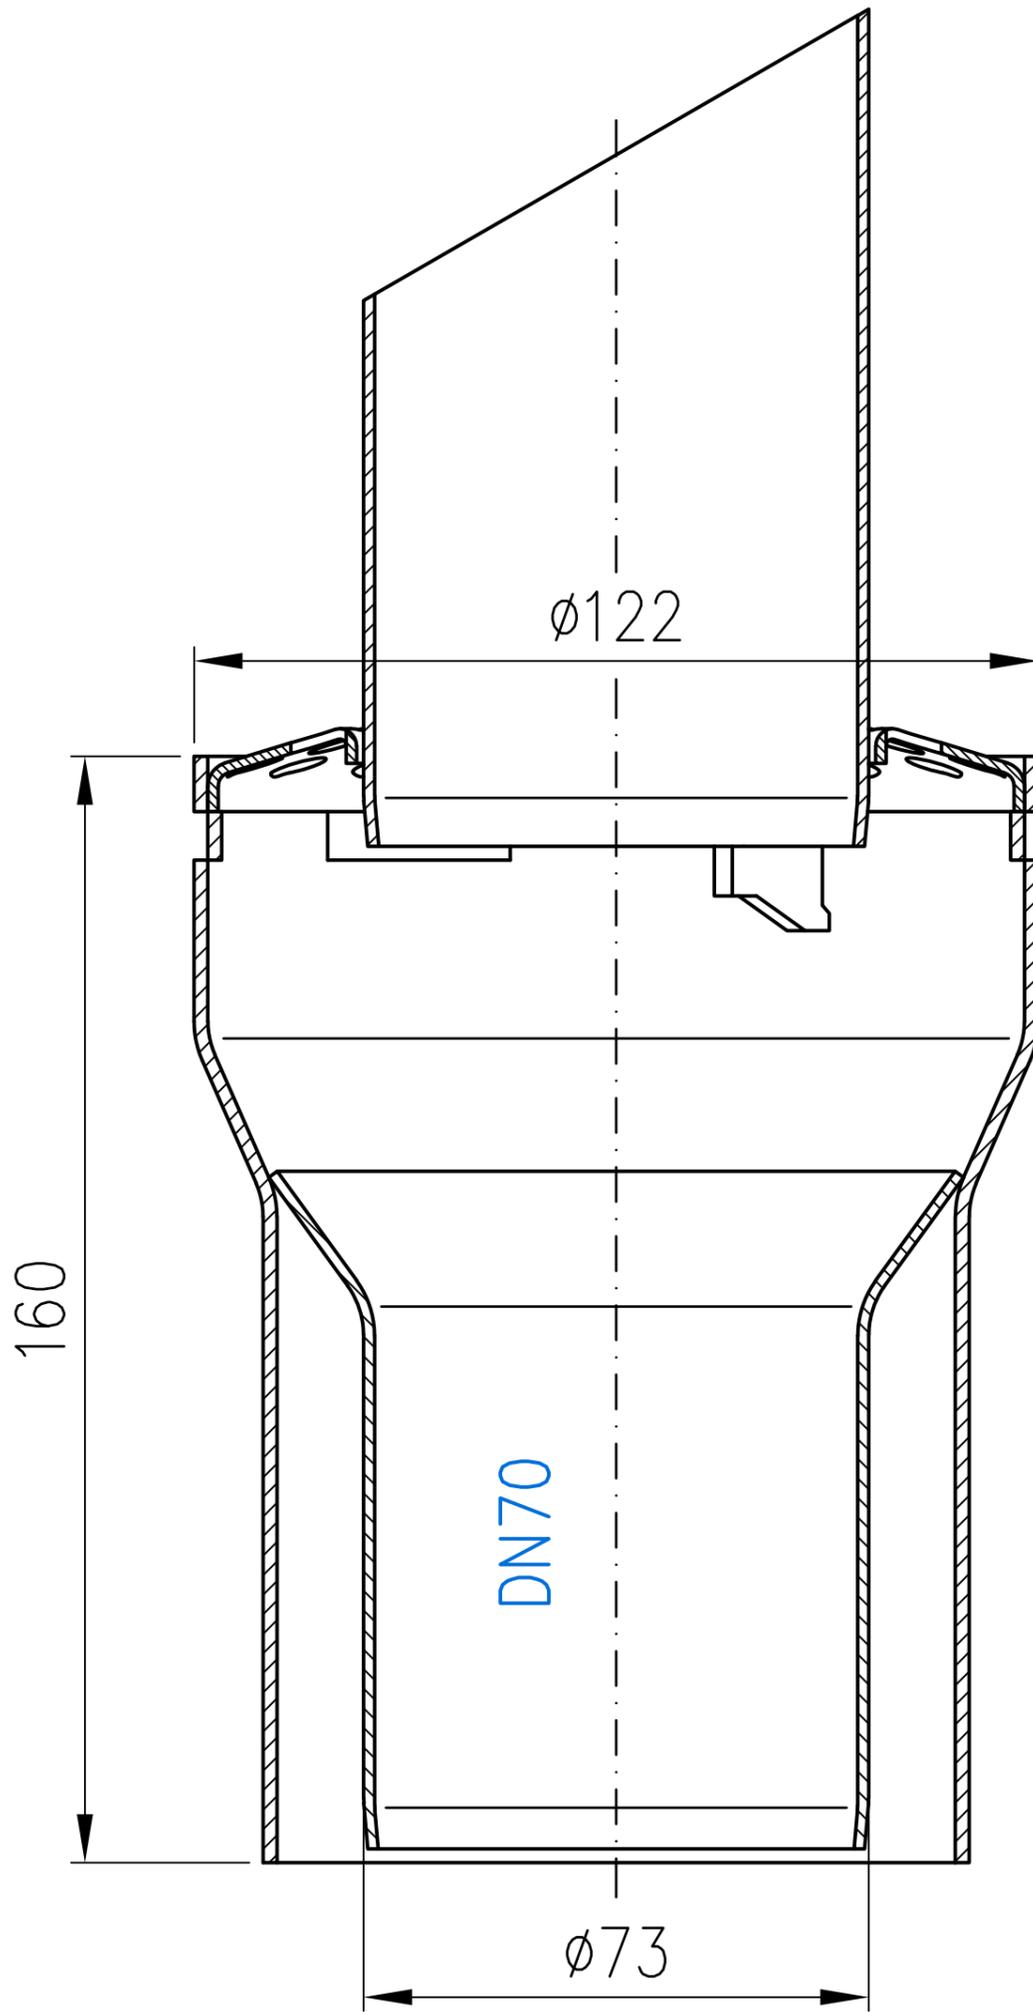

Prüfungsnummer:				Werkstoff:			
				Maßstab 1:1	Zul. Abw.	Benennung	Zeichnungs Nr.
						System LX 992	LX-992
				2022	Tag	Name	Ersatz für:
				Gez.	16.09	Koeh	Balkontwässerung Serie I, IK und GS für Balkongeschosse
				Gepr.			EDV-Art.Nr. 16372.070X
				Norm.			LX-992.DWG
				LORO®			Bauvorhaben
Index	Änderung	Tag	Name				Gewicht in kg: