Diese Zeichnung ist urheberrechtlich geschützt und bleibt unser Eigentum. Sie darf weder ganz noch teilweise verfielfältigt und nicht an Dritte weitergegeben werden.

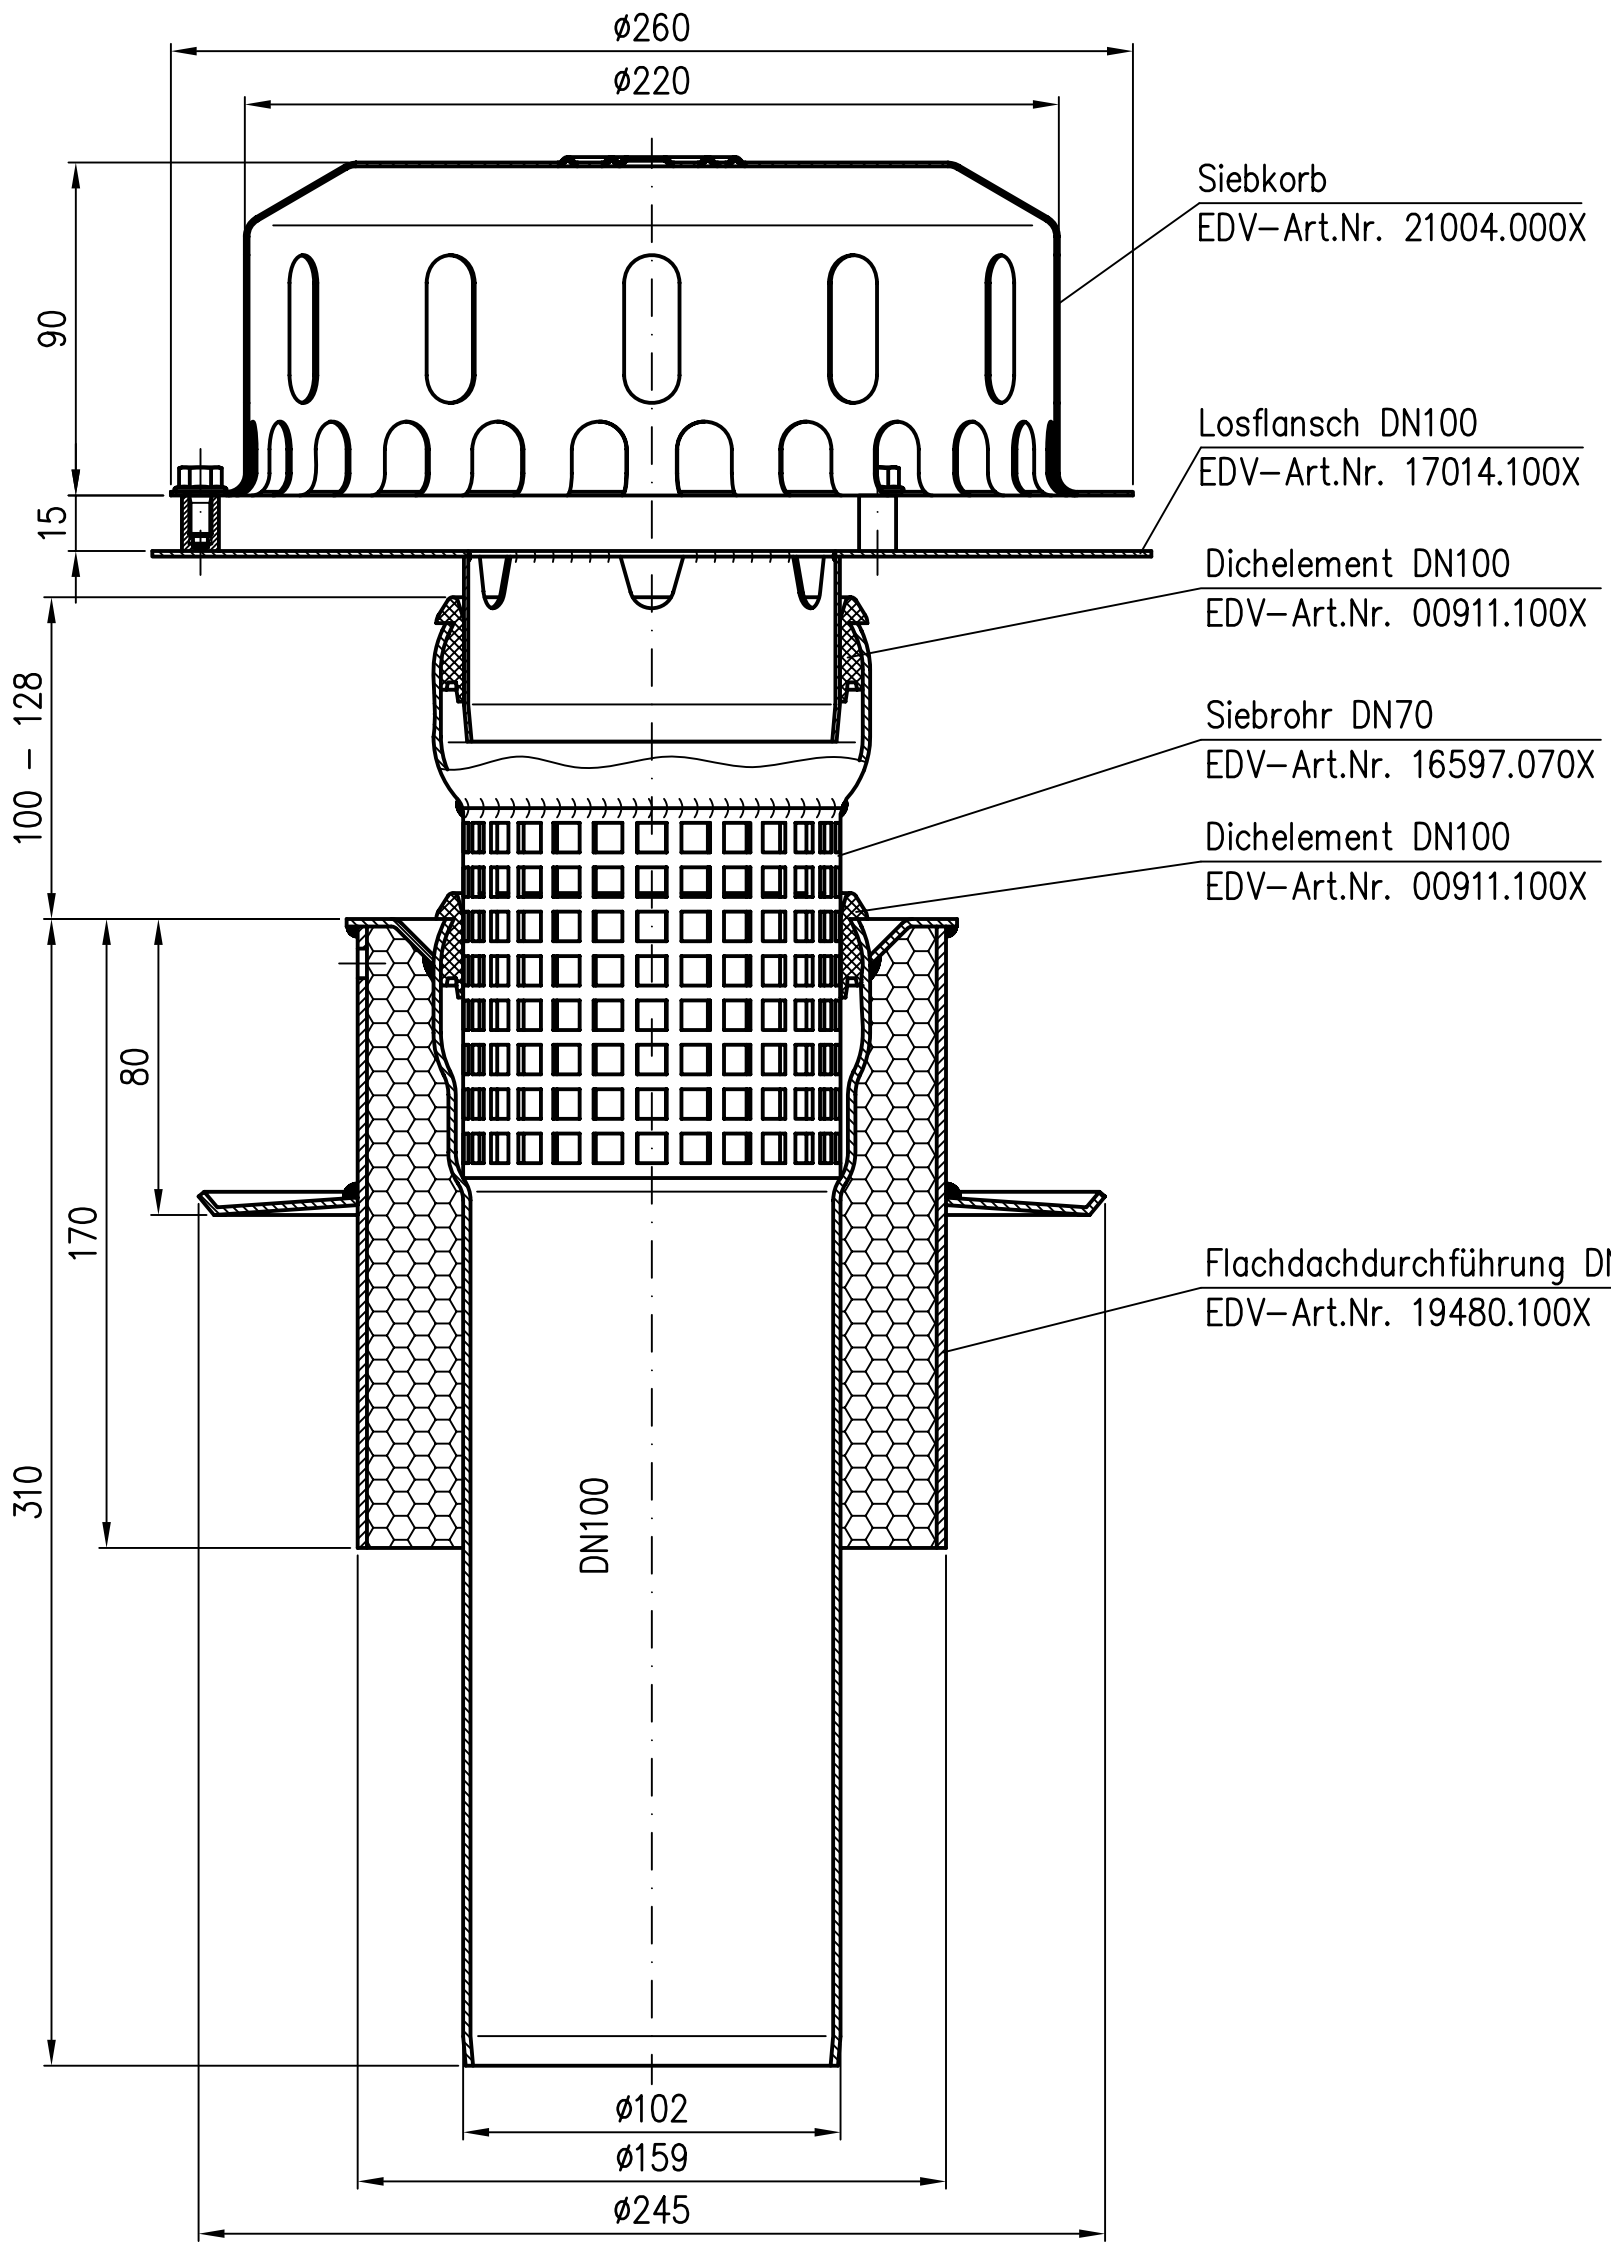

Zeichnungs Nr.	Benennung	Zul.Abw.	Maßstab		Name	Tag	Änderung	Index
19510100W	Hauptentwässerung		1:2	2012				
Ersatz für:	Dachdurchführung DN100			Gez.	Koeh	17.08.		
	Freispiegelströmung			Gepr.				
ersetzt durch:	EDV–Art.Nr. 19510.100X			Norm.				
	19510100W.DWG							
	Bauvorhaben							

LORO

Erstellt mit AUTOCAD 2004