Diese Zeichnung ist urheberrechtlich geschützt und bleibt unser Eigentum. Sie darf weder ganz noch teilweise verfielfältigt und nicht an Dritte weitergegeben werden.

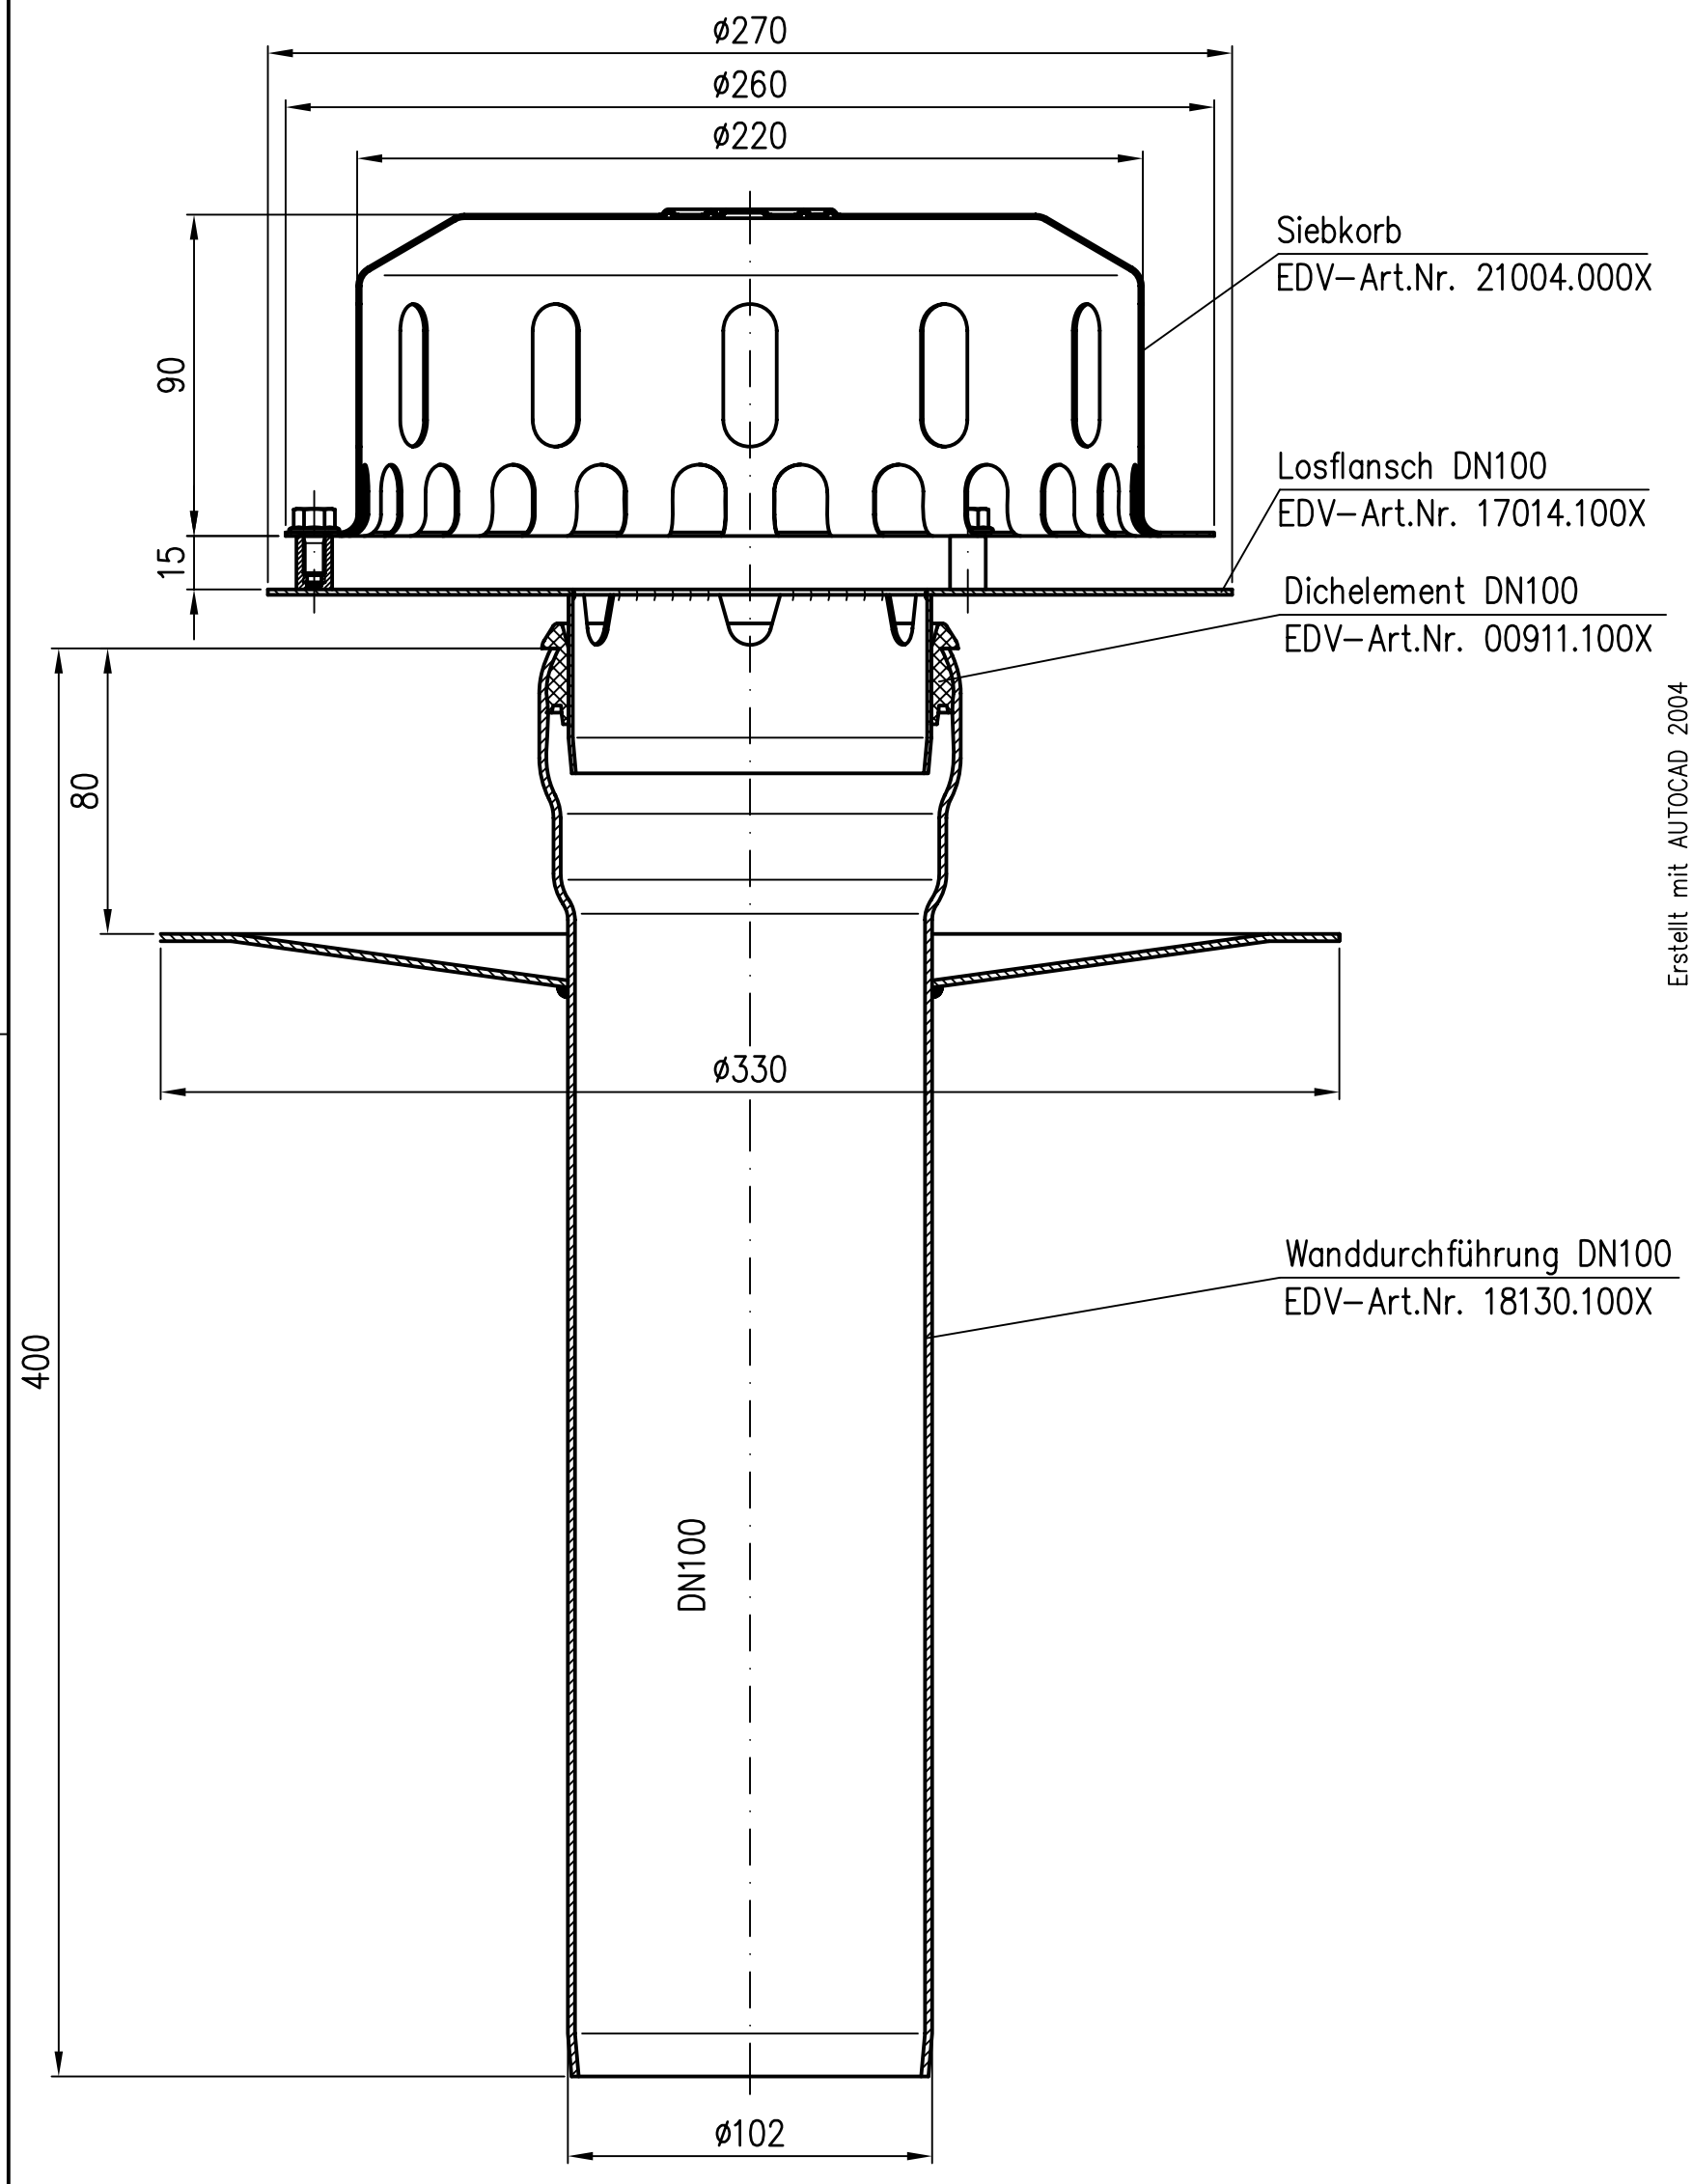

Zeichnungs Nr. 19515100W			
Ersatz für:			
ersetzt durch:			
Benennung Hauptentwässerung	Dachdurchführung DN100 Freispiegelströmung EDV–Art.Nr. 19515.100X 19515100W.DWG		
Bauvorhaben			
Zul.Abw.	Name	Koeh	
Maßstab 1:2	Tag	17.08.	
2012	Gez.		
	Gepr.		
	Norm.		

LORO

Erstellt mit AUTOCAD 2004

Index	Änderung	Tag	Name