Diese Zeichnung ist urheberrechtlich geschützt und bleibt unser Eigentum. Sie darf weder ganz noch teilweise verfielfältigt und nicht an Dritte weitergegeben werden.

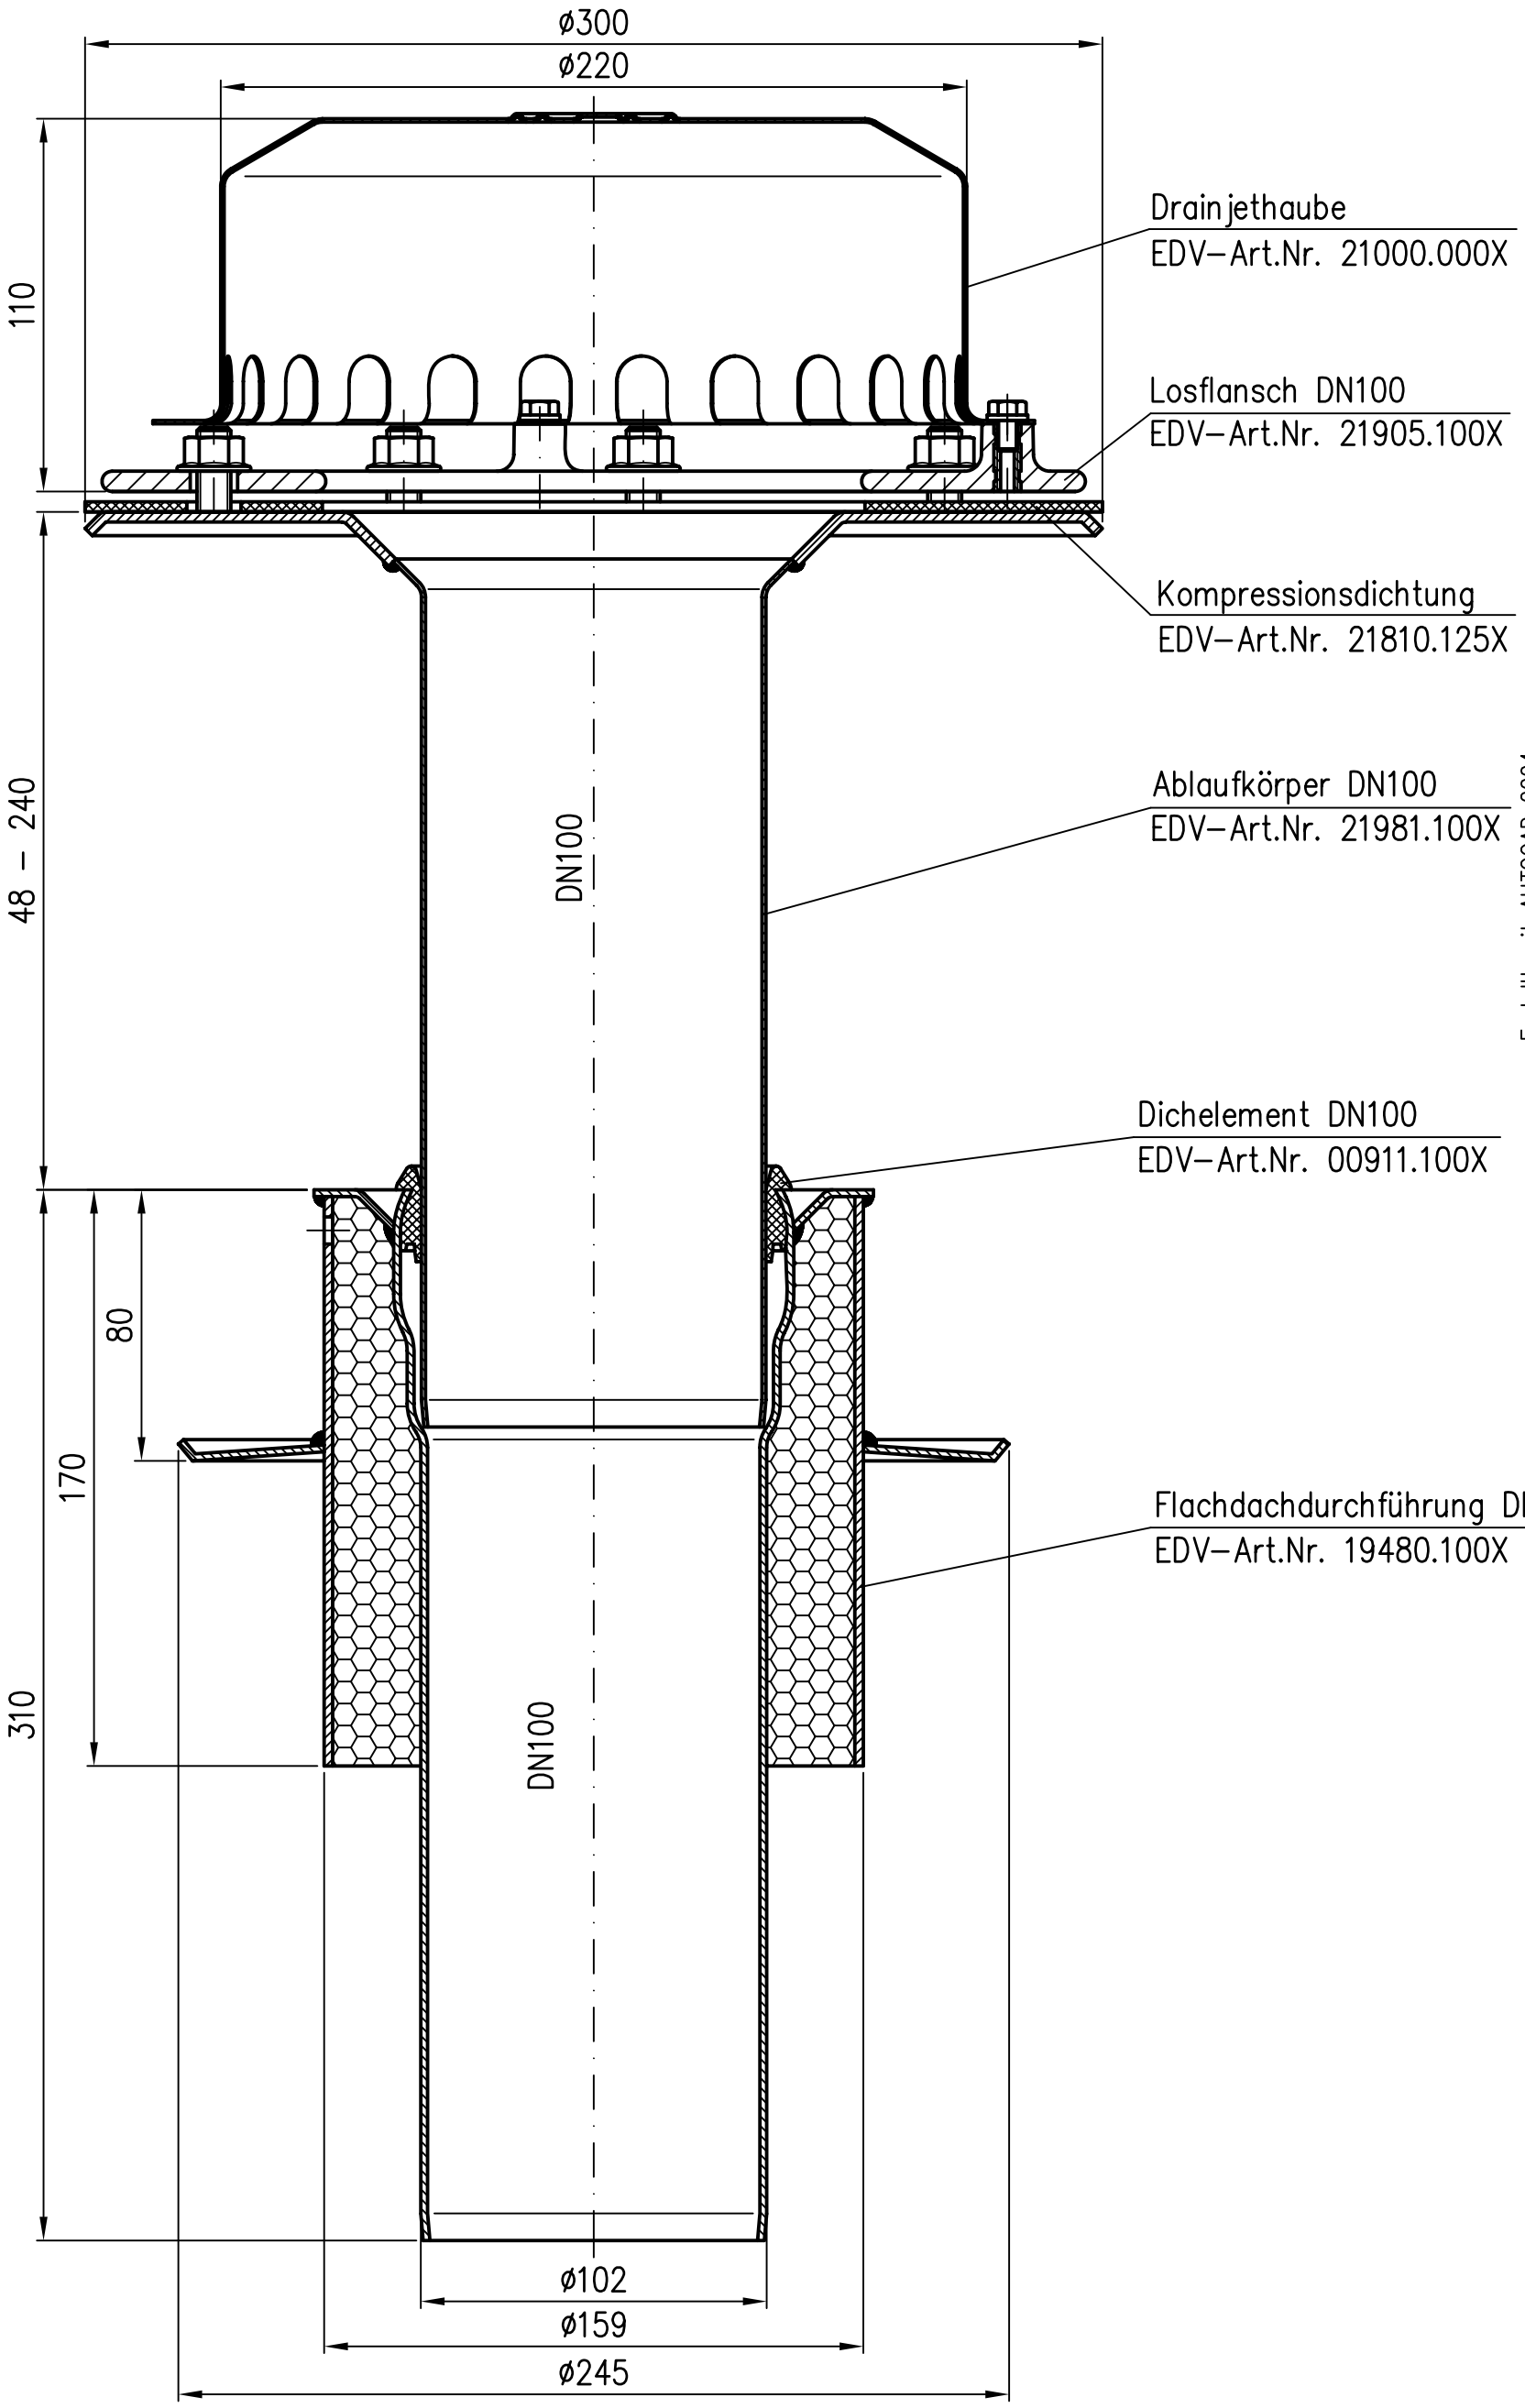

Zeichnungs Nr. 19520100W	Ersatz für:	ersetzt durch:	
Benennung Hauptentwässerung	Dachdurchführung DN100 Druckströmung EDV–Art.Nr. 19520.100X 19520100W.DWG	Bauvorhaben	
Maßstab 1:2	Zul.Abw.		

	Name	Tag
2012	Name	Koeh
Gez.	Tag	03.05.
Gepr.		
Norm.		

LORO

Erstellt mit AUTOCAD 2004

Index	Änderung	Tag	Name