


Aufbauschema/Systembauteile

Serie K: LORO VERSAL[®] Balkon-Einzelabläufe mit Klemmflansch

DN 70 und DN 50 und DN 70, aus Edelstahl

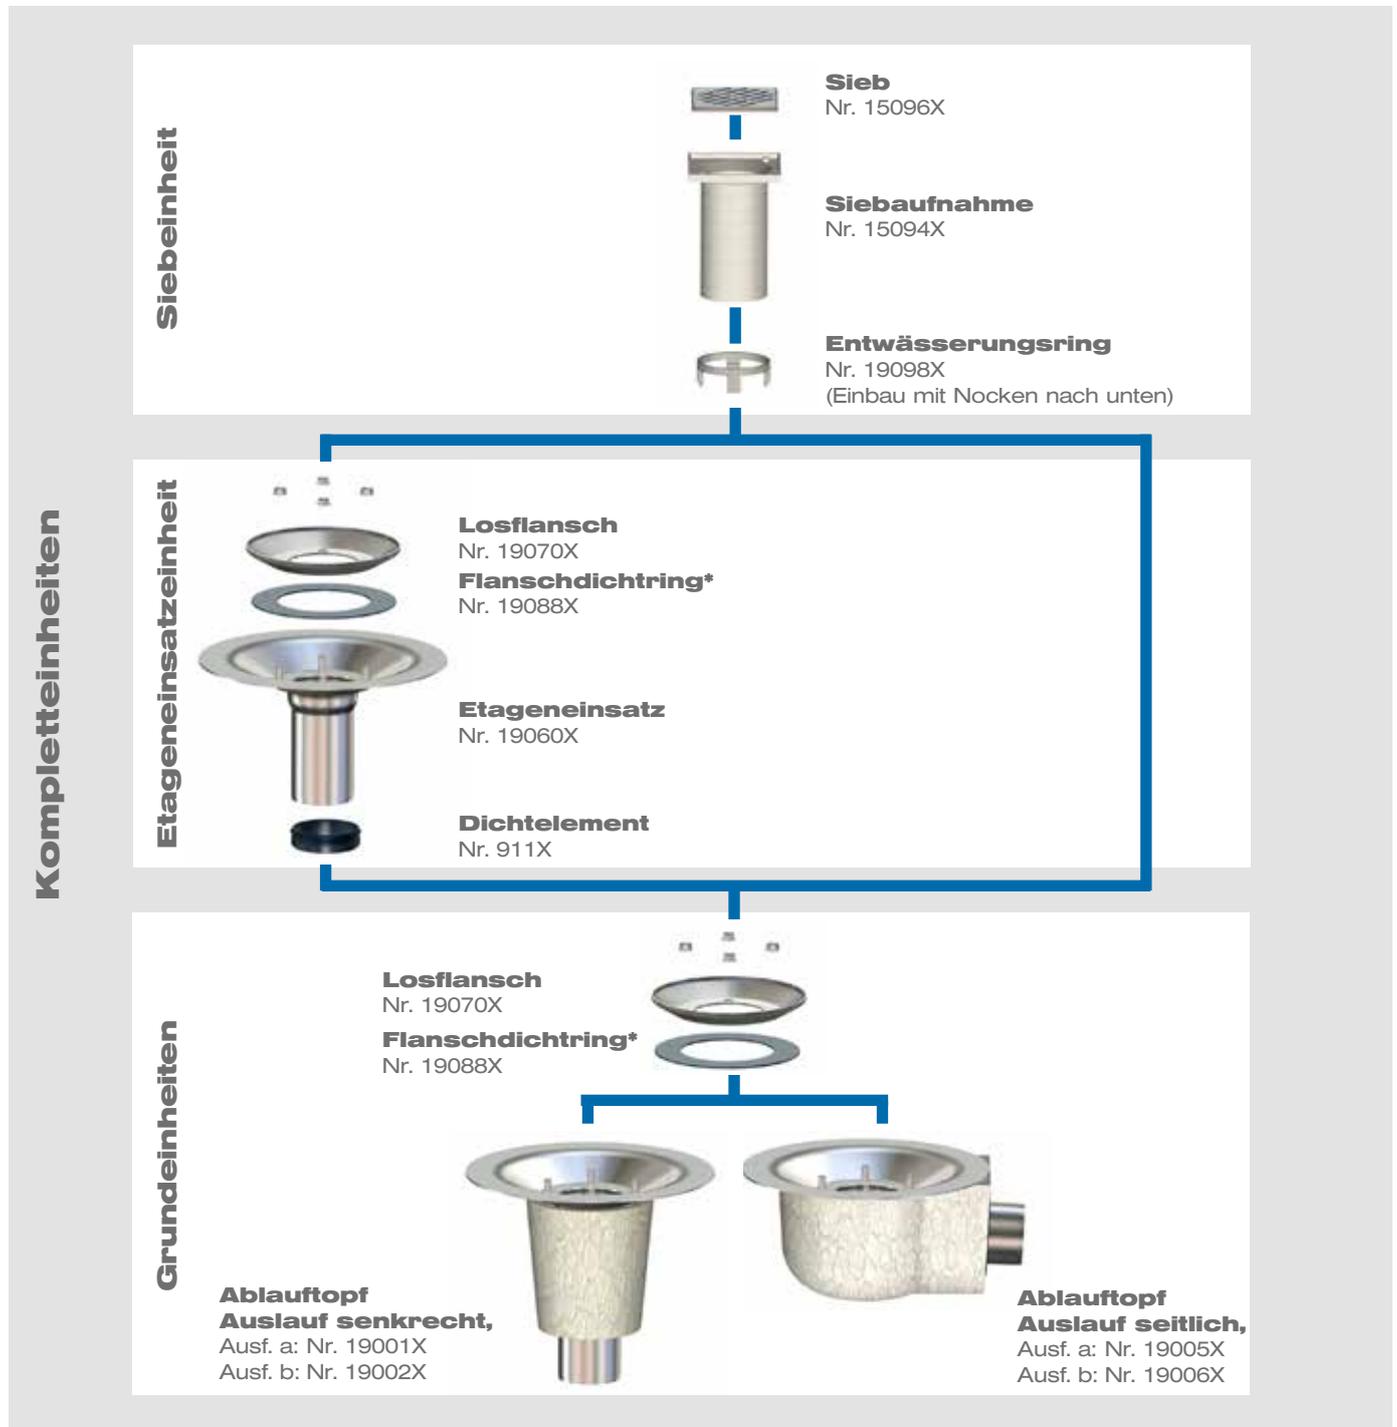

* kann bei Verwendung von Bitumen-Dachdichtungsbahnen entfallen.
Ausf. a = ohne Wärmedämmung Ausf. b = mit Wärmedämmung

LORO-VERSAL[®] Balkonabläufe, Serie K, werden als Kompletteinheiten geliefert. Sie können aber auch alternativ aus Teileinheiten (Grundeinheiten, Etageeinseinheit, Siebeinheit) oder aus Einzelteilen für den jeweiligen Einsatzfall zusammengesetzt werden.