


Verlegeanleitung

LORO-X Balkontwässerungen, Serie V aus Edelstahl, DN 50, DN 70 und DN 100

Variables Balkontwässerungssystem mit nur einem Grundkörper und modularen Aufsatzelementen, für Einsatz bei Balkonen mit Abdichtung aus Flüssigkunststoff oder Dachabdichtungsbahnen


Aufbauschema einteilig

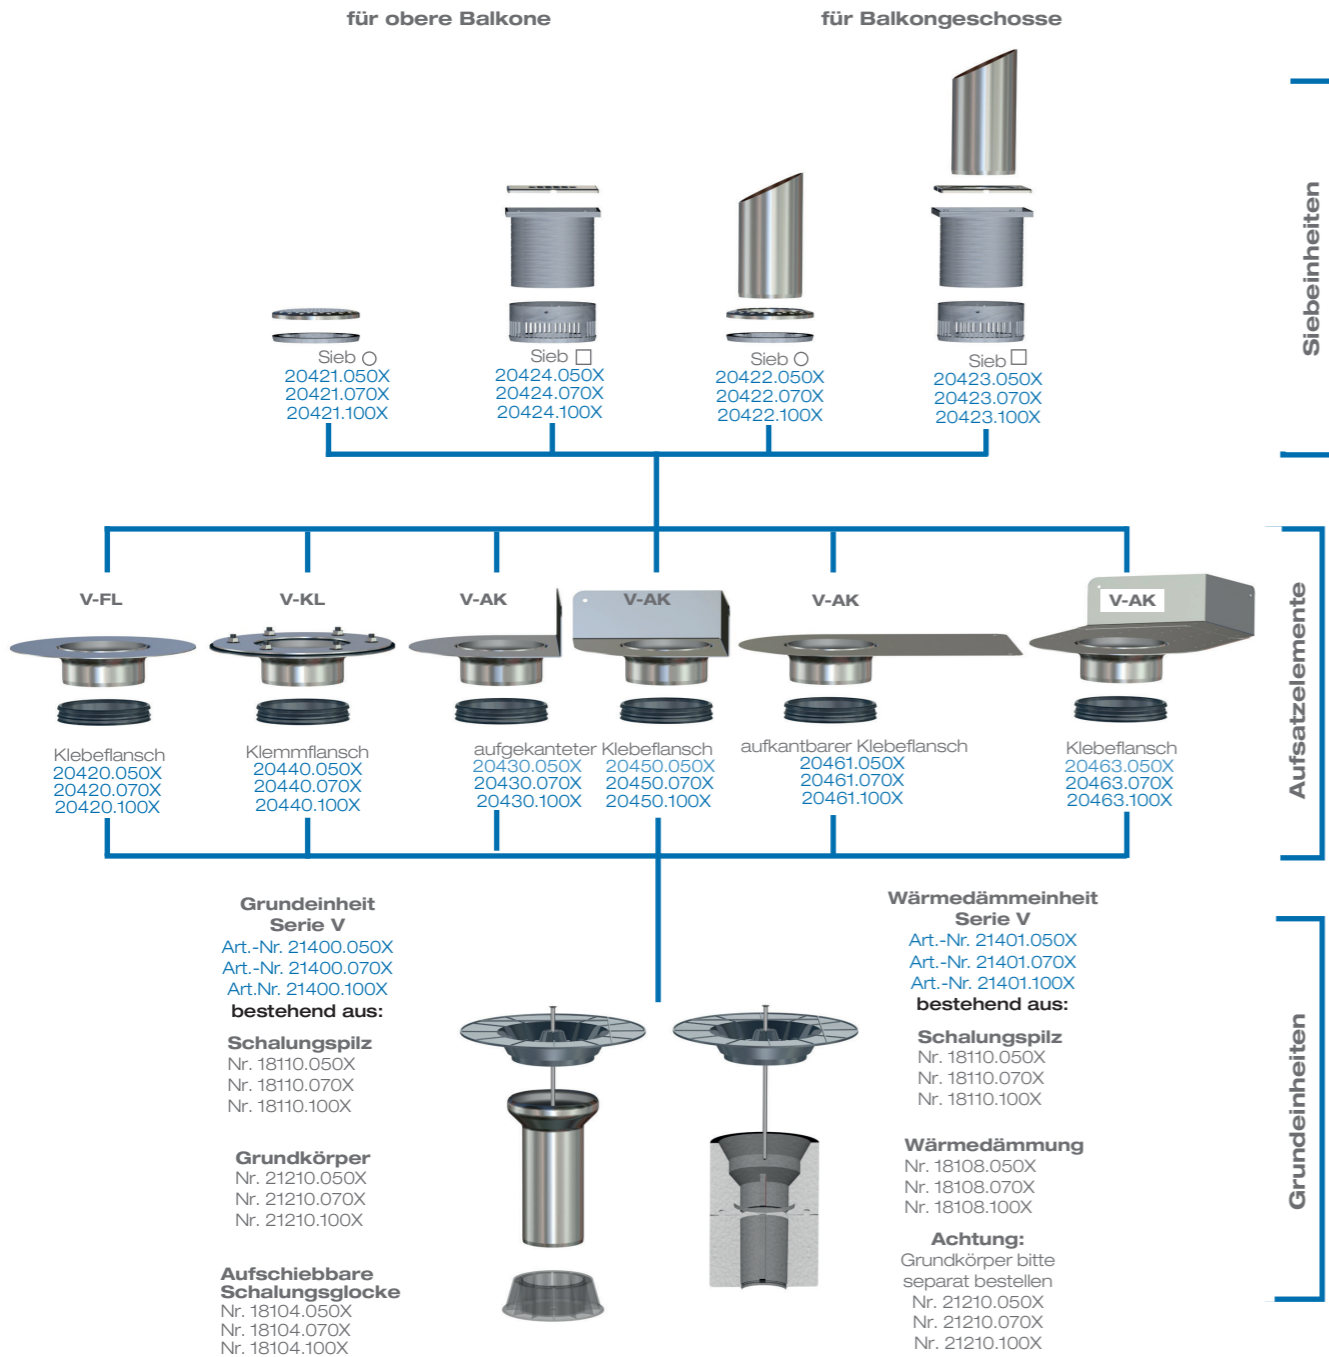

Achtung: Fallrohre bitte separat bestellen.

* bei Einsatz in Serie V-AK Flansch anpassen

Aufbauschema zweiteilig

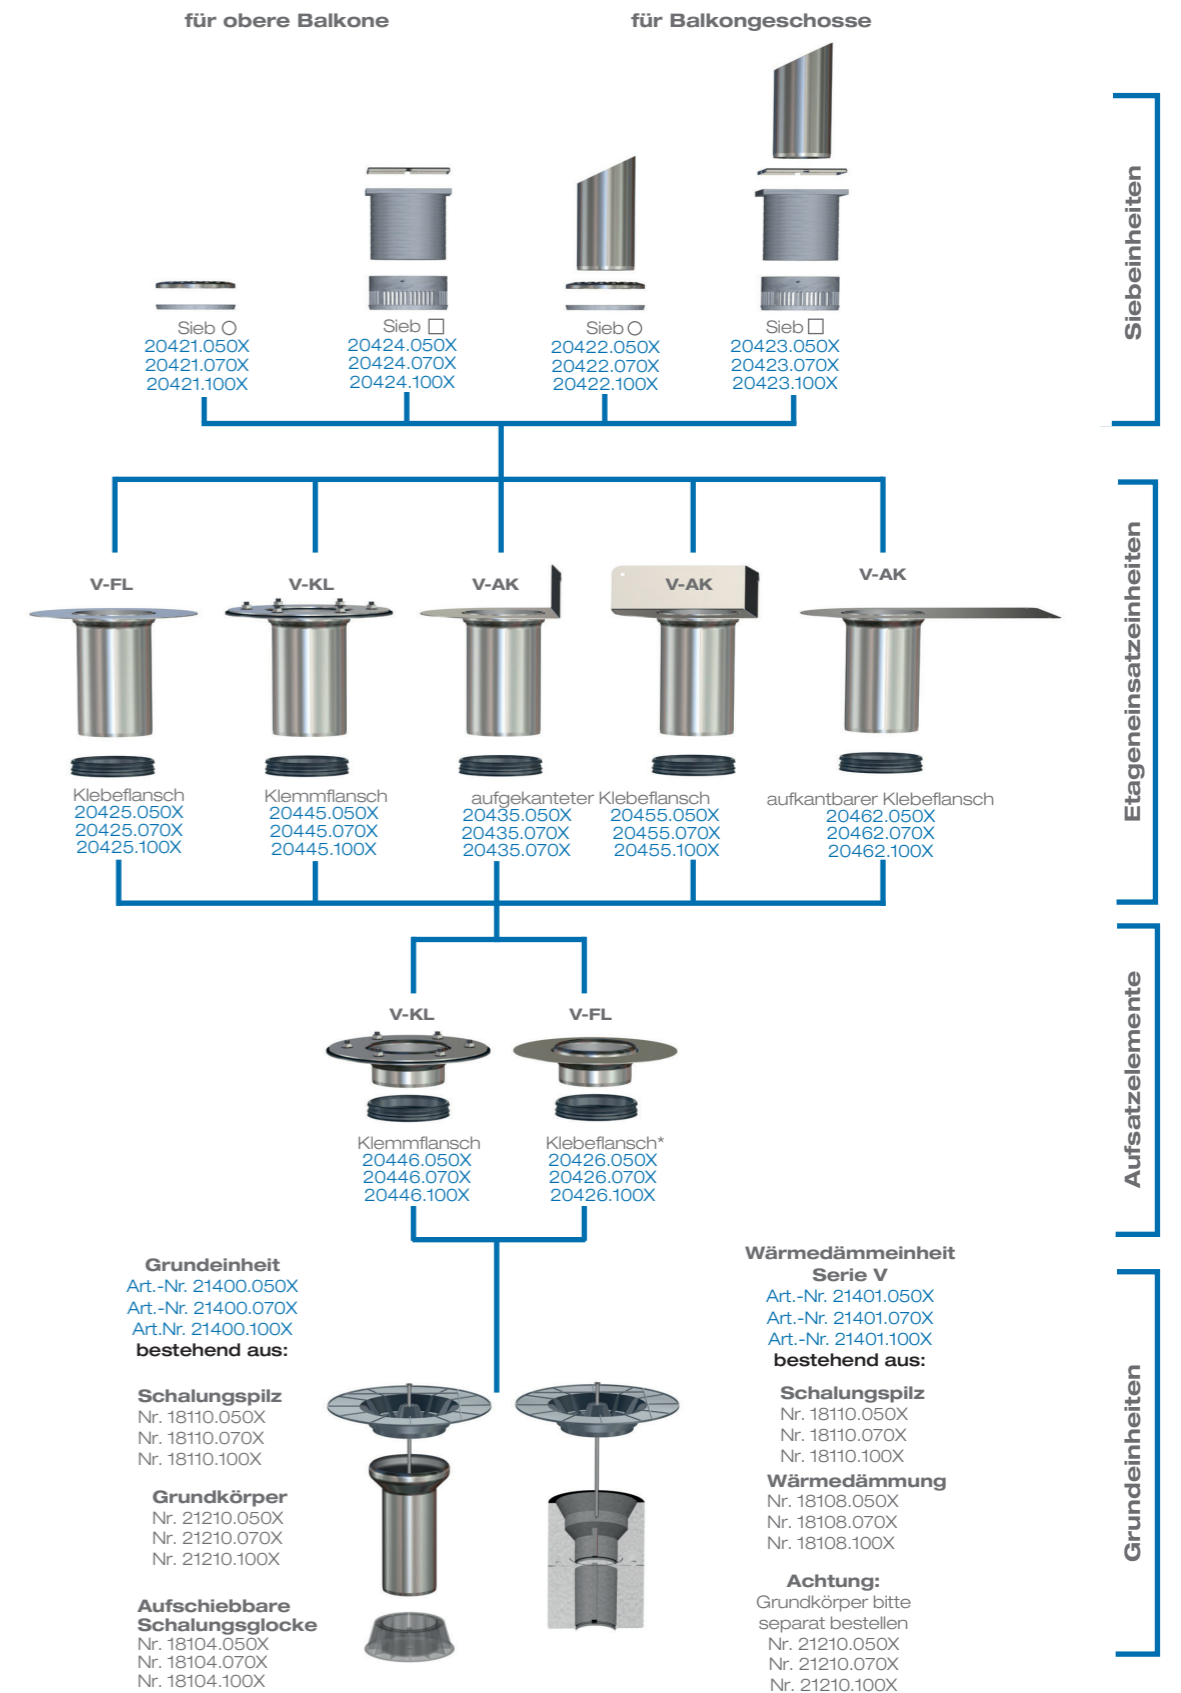

Achtung: Fallrohre bitte separat bestellen.

* bei Einsatz in Serie V-AK Flansch anpassen