



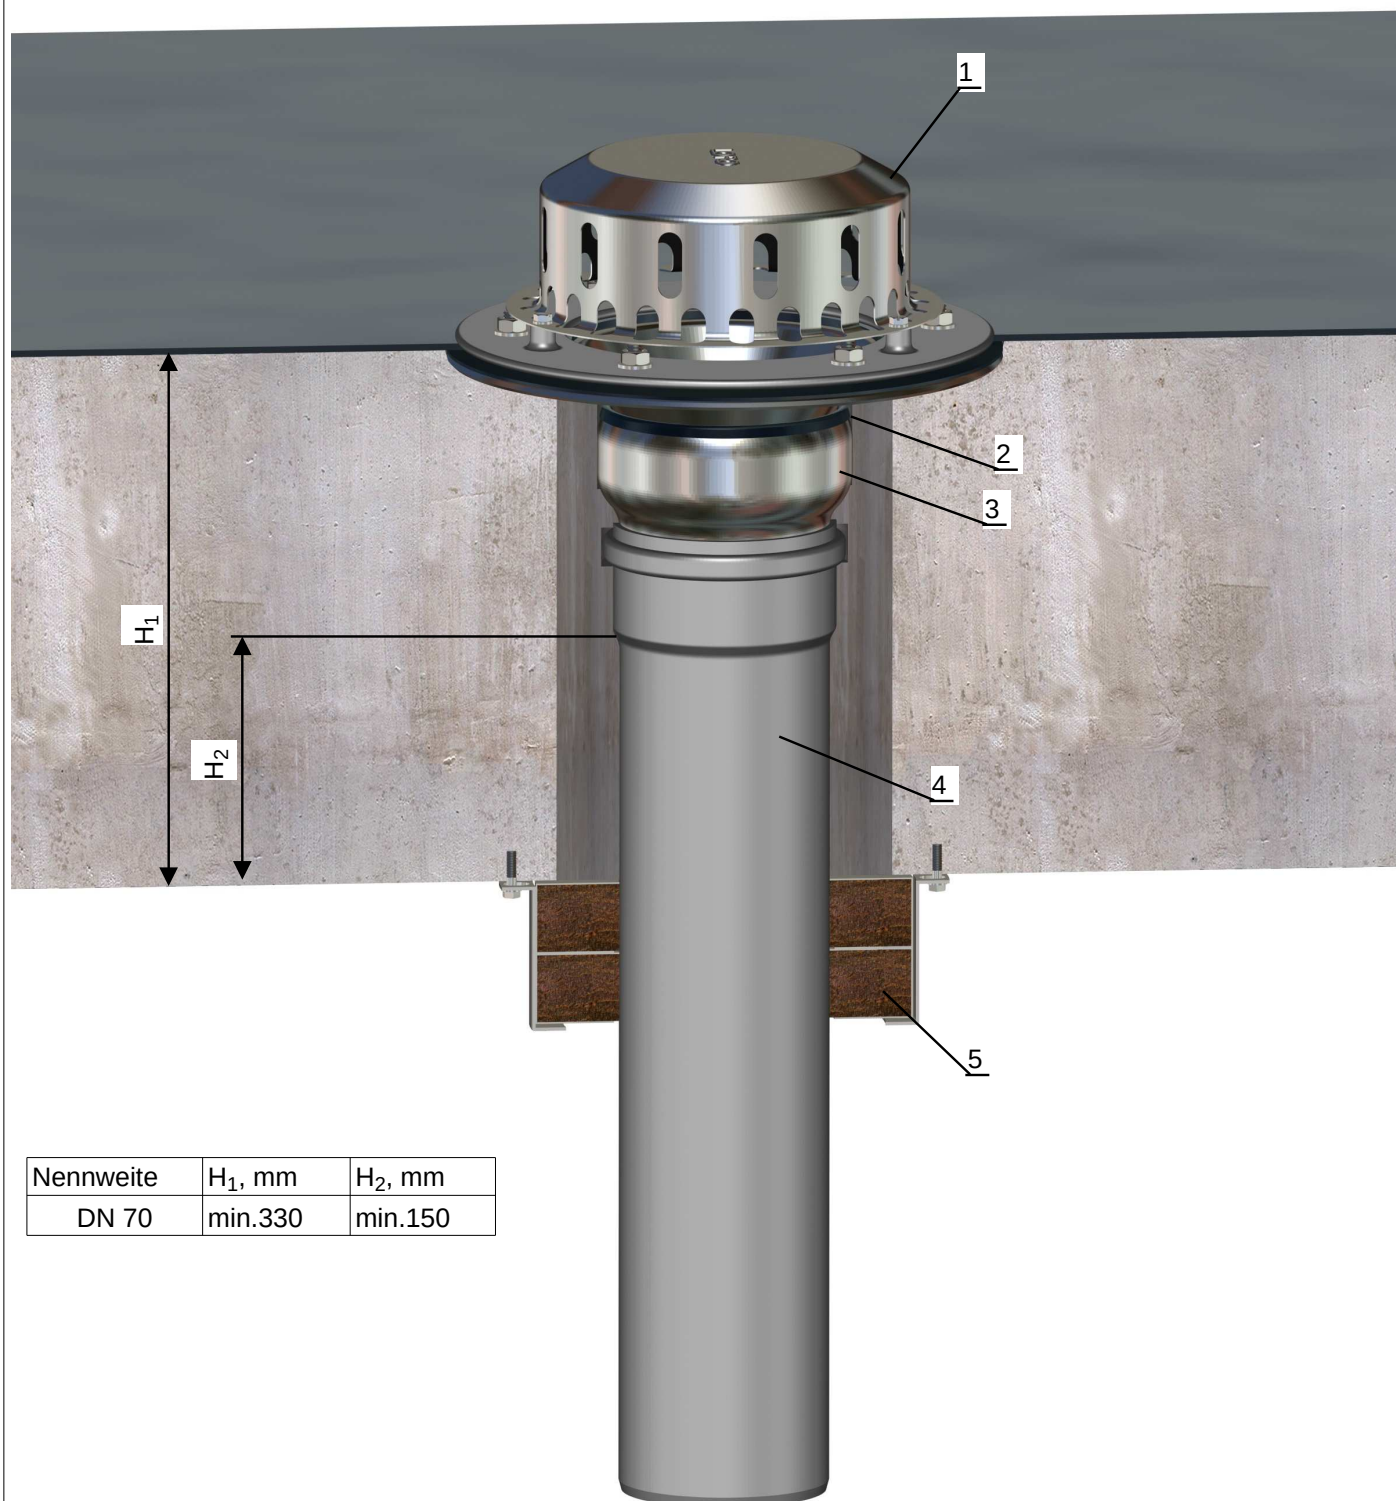

| Nennweite | H <sub>1</sub> , mm | H <sub>2</sub> , mm |
|-----------|---------------------|---------------------|
| DN 70     | min.330             | min.150             |

| Pos. | Name                                                           | Art.Nr.DN 125    |
|------|----------------------------------------------------------------|------------------|
| 1    | LORO-DRAINLET Flachdachablauf 1-teilig                         | 21511.125X       |
| 2    | Dichtelement                                                   | 00911.125X       |
| 3    | Anschlussstück von LORO-X Rohr an Kunststoff-Abflussrohr-Muffe | 00641.125X       |
| 4    | Rohr aus PP nach DIN 1451-1                                    | bauseits         |
| 5    | 1xHilti Brandschutzmanschette-Endlos CFS-C EL                  | aBG Z-19.53-2192 |
|      | bzw. 1xHilti Brandschutzmanschette CP644                       | aBG Z-19.53-2330 |

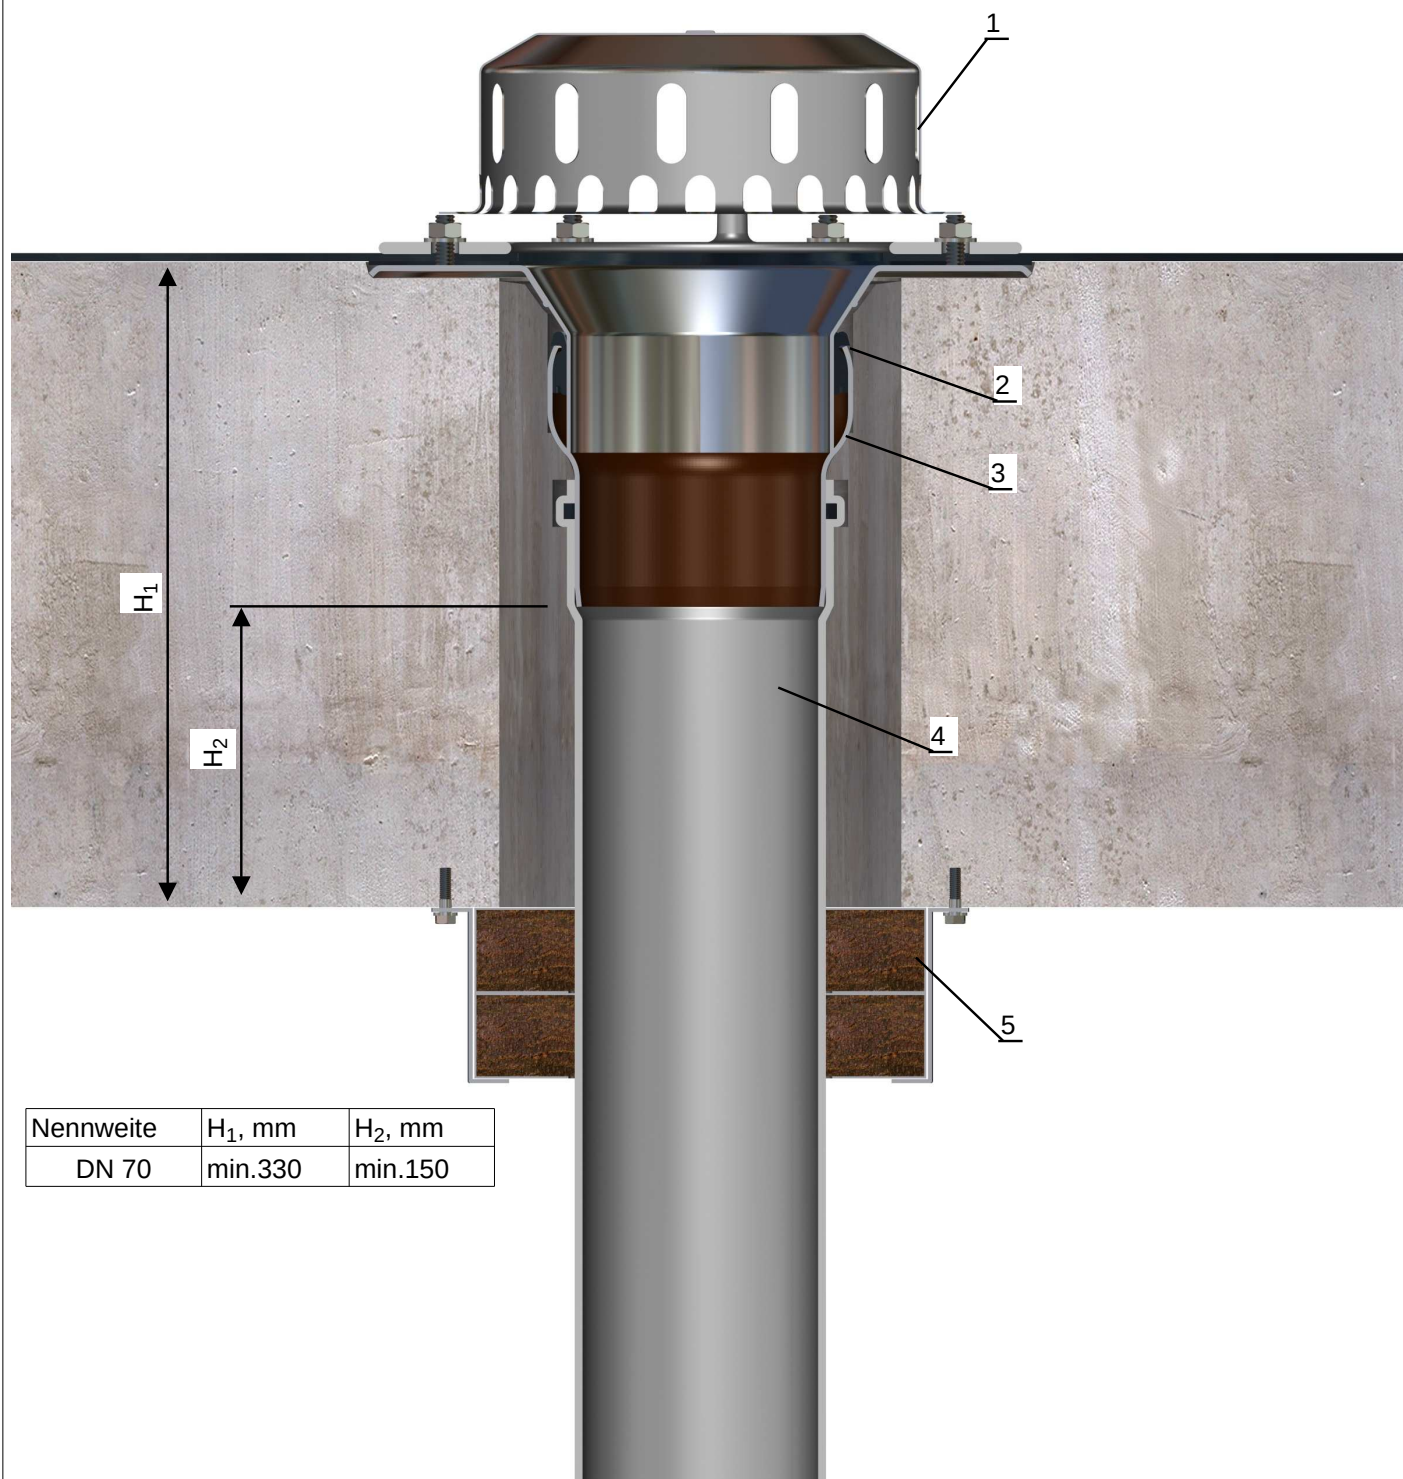

| Nennweite | H <sub>1</sub> , mm | H <sub>2</sub> , mm |
|-----------|---------------------|---------------------|
| DN 70     | min.330             | min.150             |

| Pos. | Name                                                           | Art.Nr.DN 125    |
|------|----------------------------------------------------------------|------------------|
| 1    | LORO-DRAINLET Flachdachablauf 1-teilig                         | 21511.125X       |
| 2    | Dichtelement                                                   | 00911.125X       |
| 3    | Anschlussstück von LORO-X Rohr an Kunststoff-Abflussrohr-Muffe | 00641.125X       |
| 4    | Rohr aus PP nach DIN 1451-1                                    | bauseits         |
| 5    | 1xHilti Brandschutzmanschette-Endlos CFS-C EL                  | aBG Z-19.53-2192 |
|      | bzw. 1xHilti Brandschutzmanschette CP644                       | aBG Z-19.53-2330 |