


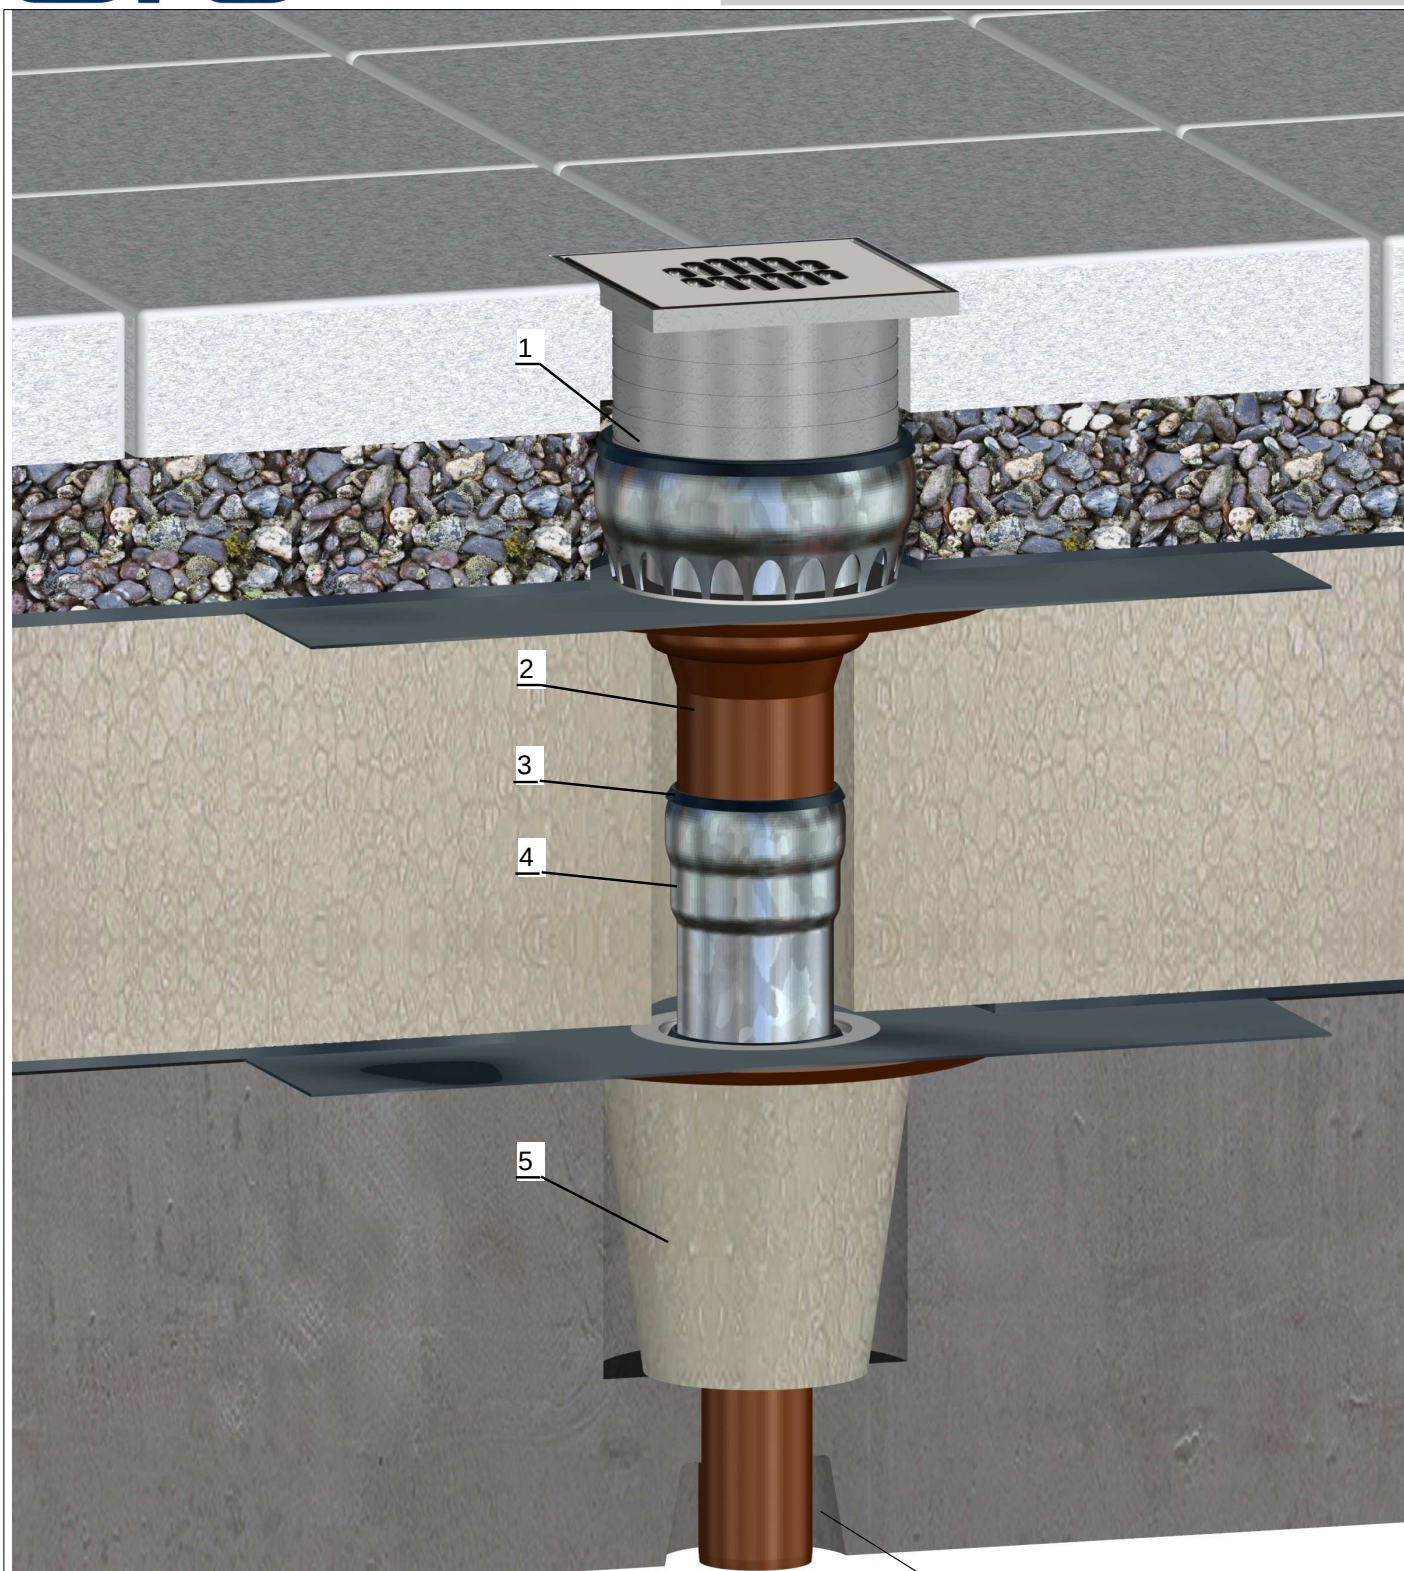

Pos.	Name	Art.Nr.
1	LORO-X Notentwässerungseinheit	15601.070X
2	LORO-Etageneinsatz Serie E und F	15204.000X
3	Dichtelement DN 70	00911.070X
4	LORO-X Rohr DN 70	01401.070X
5	LORO-Balkonablauf Grundeinheit Serie E und F	15300.050X
6	Aufschiebbare Schalungsglocke	18100.050X

