Einbausituation Variante2

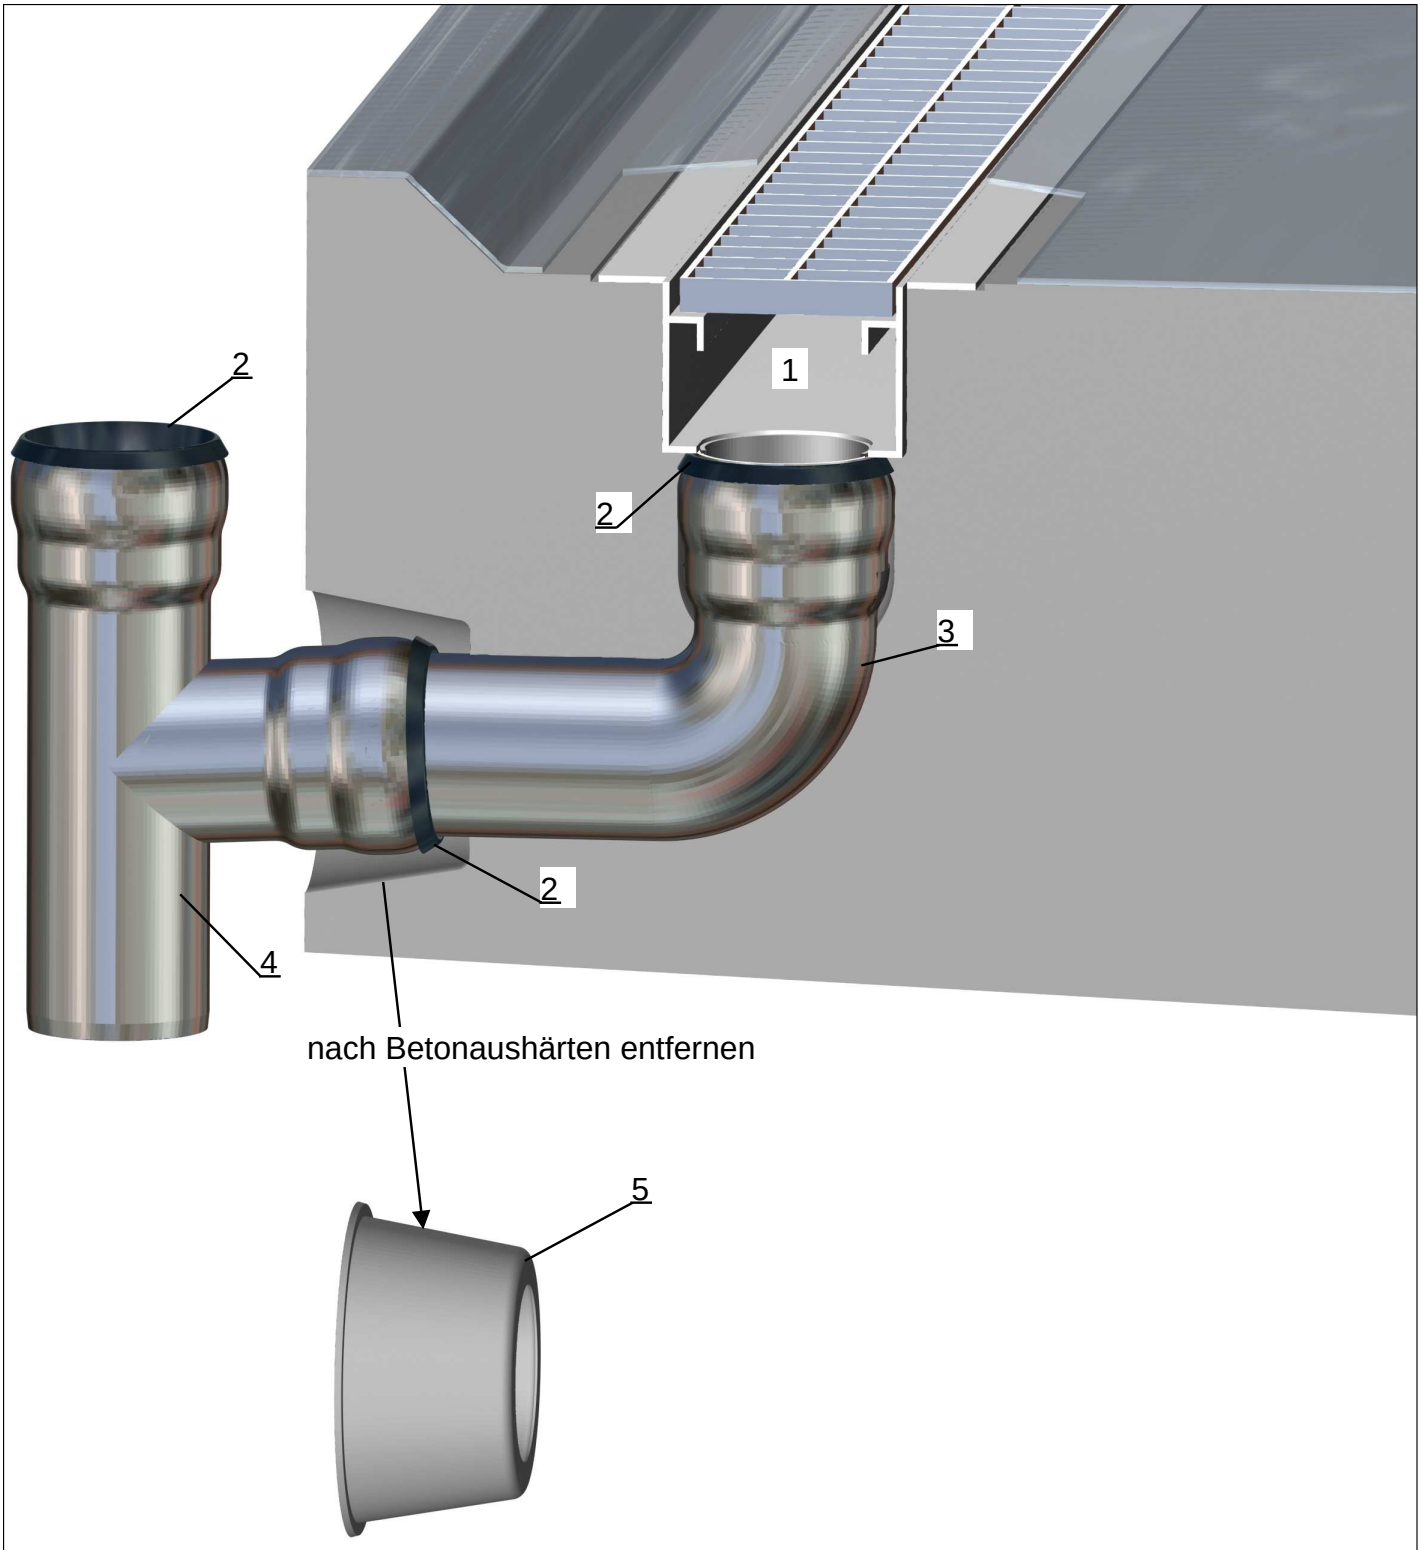

Pos.	Name	Art.Nr.
1	Sonderrinne mit angeschweißtem LORO-X Einlaufstutzen DN50,	
	Ø 53 mm,35 mm lang. Sonderrinne z.B. Fa.Birco. Abmessungen der Rinne	
	müssen geklärt werden.	Fa.Birco
2	LORO-X Dichtelement DN 50	00911.050X
3	LORO-X Winkelbogen DN 50	00504.050O
4	Abzweig DN 50, 87°	00200.BB0X
5	Aufschiebbare Schalungsglocke DN 50	18100.050X