Anforderung:Staffelgeschoßentwässerung mit Rinne.
Umsetzung: Umlenkformstück von DUOSTREAM.

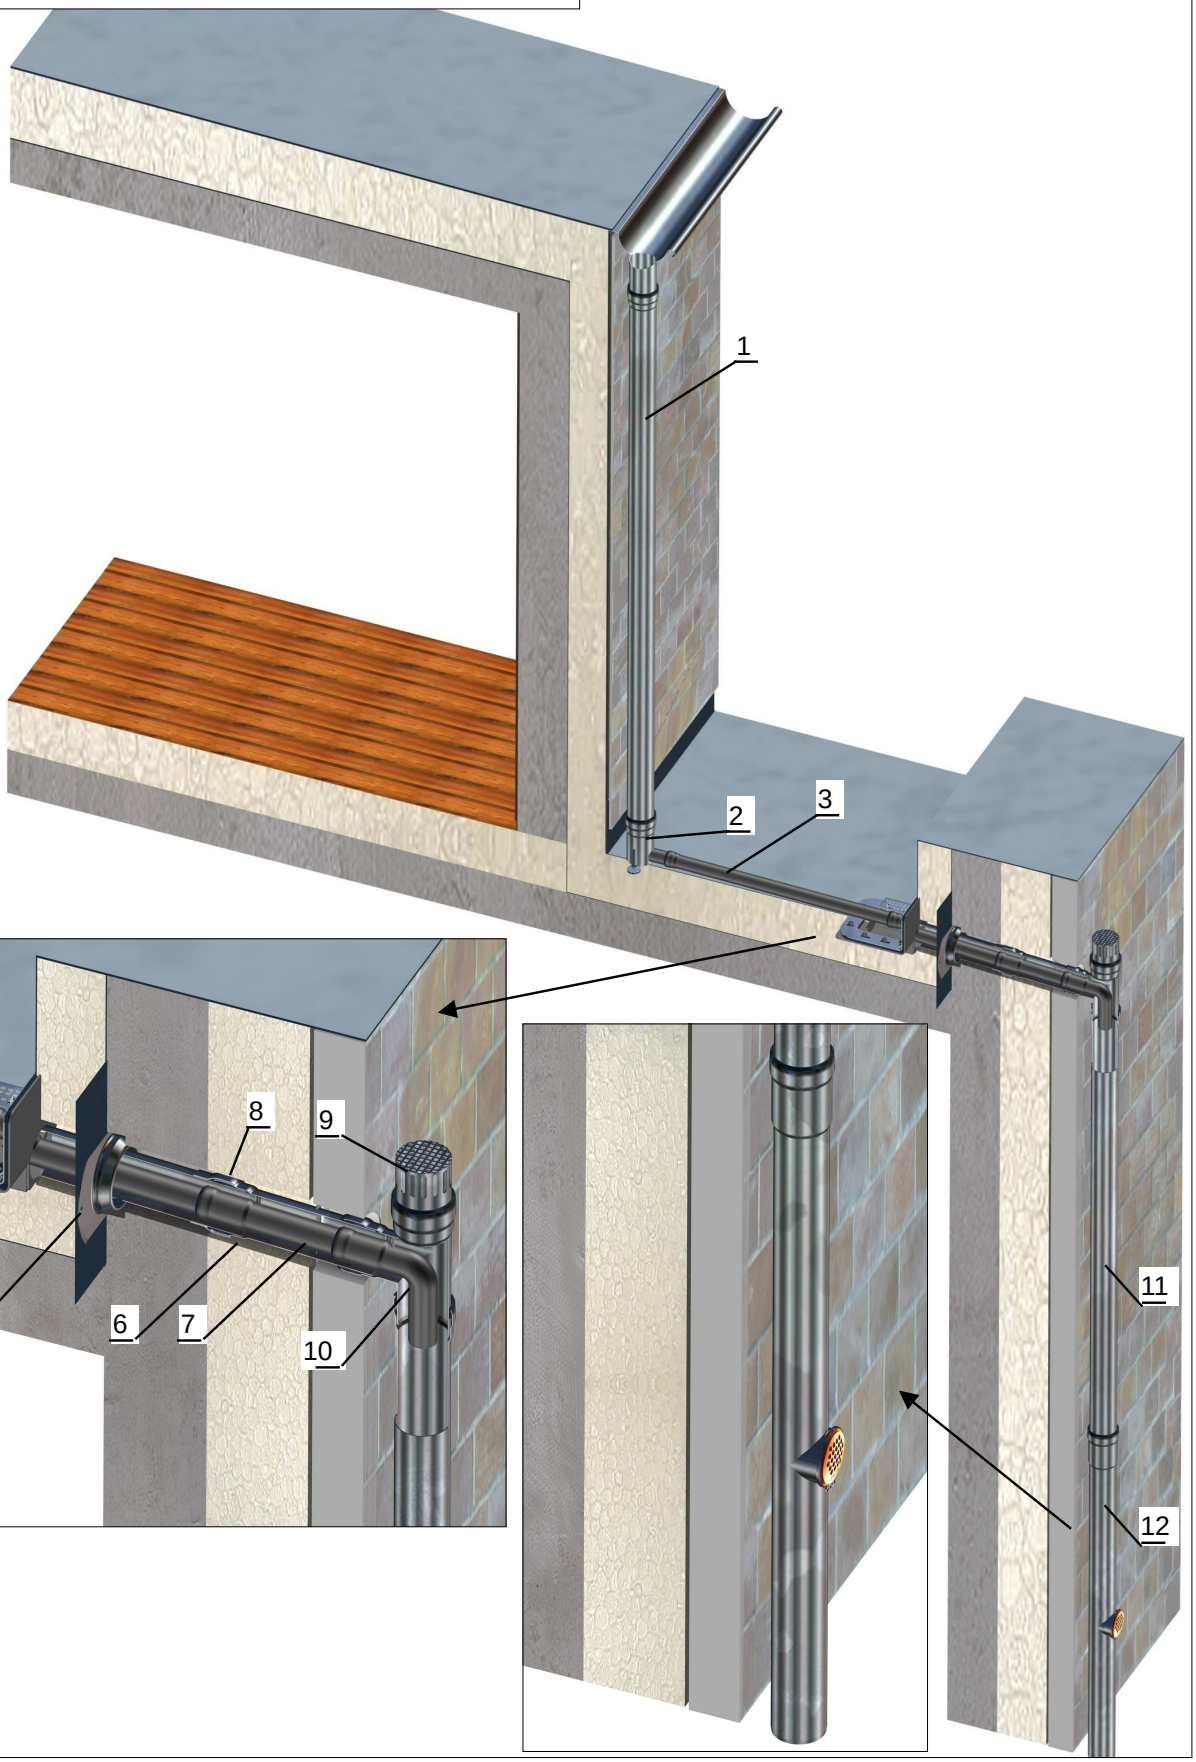

Pos.	Name	Art.Nr.
1	LORO-X Rohr DN 100	n.Rohrlänge
2	LORO-X Kaskadenentwässerung Umlenkung	13242.DB0X
3	LORO-X Rohr mit Langmuffe DN 50	
	L = 500 mm	01302.050X
	L = 1000 mm	01203.050X
	L = 2000 mm	01108.050X
4	LORO-X Kaskadenentwässerung Mehrgeschossablauf	S903544
5	LORO-X Schiebeflansch	
	für Bitumen-Dachabdichtungsbahnen	13235.100X
	für Kunststoff-Dachabdichtungsbahnen	13236.100X
6	LORO-X Rohr DN 100	01401.100X
7	LORO-X Rohr mit Langmuffe DN 50	01302.050X
8	LORO-X Sicherungsschelle DN 100	00806.100X
9	LORO-X Belüftungsstück	13217.100X
10	LORO-X Abzweig mit Bogen	13500.100X
11	LORO-X Rohr DN 100	n.Rohrlänge
12	LORO-X Regenstandrohr mit Hochleistungs-Sicherheitsüberlauf	55154.100X
	Achtung! Jede LORO-Muffenverbindung benötigt ein Dichtelement	
	DN 50	00911.050X
	DN 100	00911.100X
	Nicht dargestellt sind:	
	LORO-X Rohrschelle mit Anschlussgewindemuffe	00974.100X
	Stockschraube	09604.200X

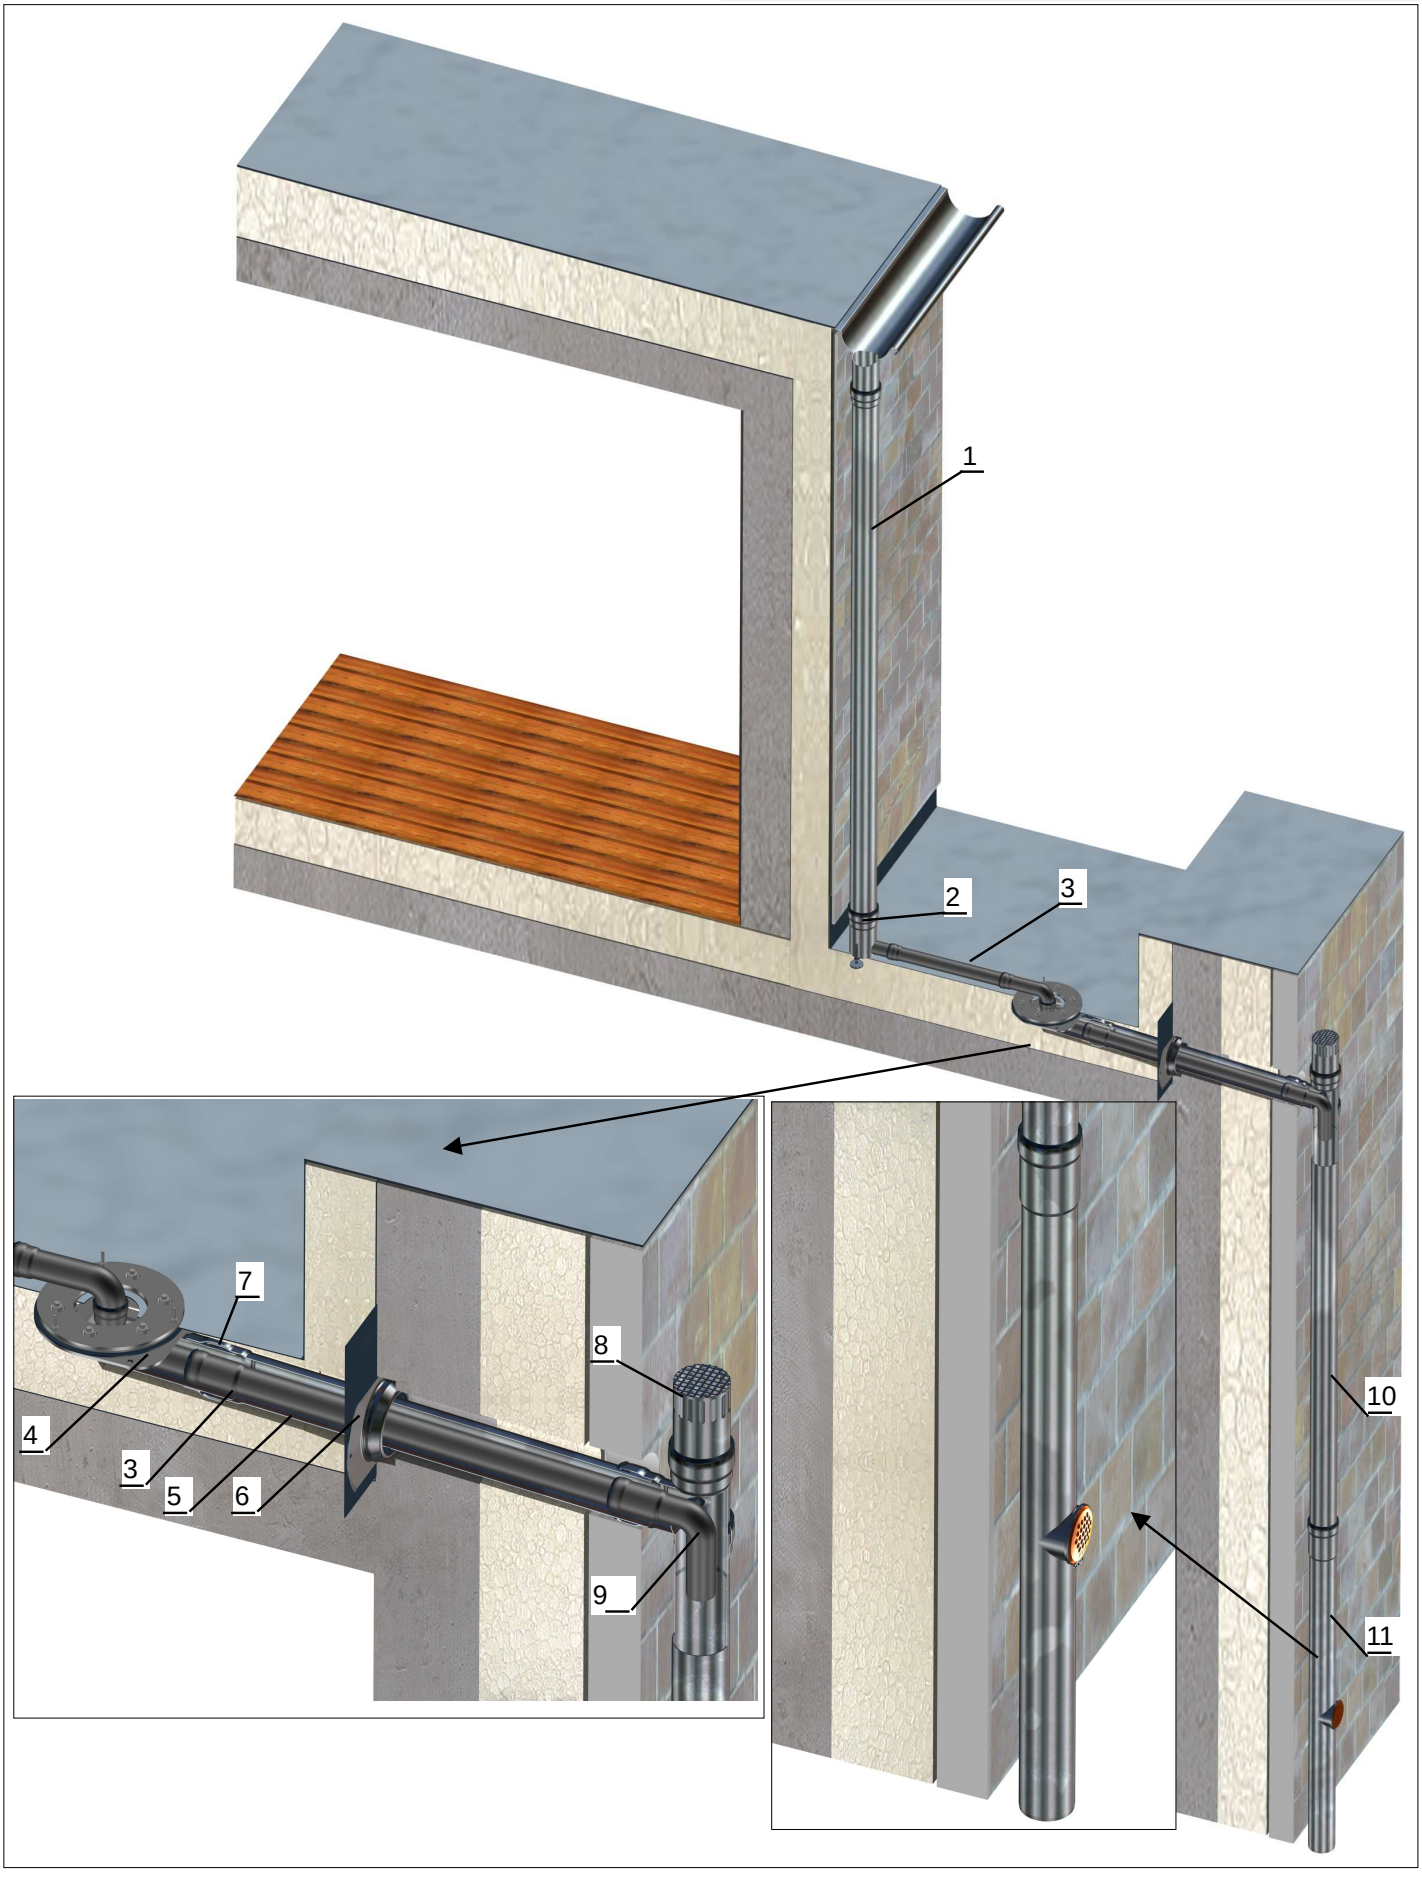
1
2
3
4
5
6
7
8
9
10
11

Pos.	Name	Art.Nr.
1	LORO-X Rohr DN 100	n.Rohrlänge
2	LORO-X Kaskadenentwässerung Umlenkung	13242.DB0X
3	LORO-X Rohr mit Langmuffe DN 50	
	L = 500 mm	01302.050X
	L = 1000 mm	01203.050X
	L = 2000 mm	01108.050X
4	LORO-X Kaskadenentwässerung Mehrgeschossablauf	13612.100X
5	LORO-X Rohr DN 100	n.Rohrlänge
6	LORO-X Schiebeflansch	
	für Bitumen-Dachabdichtungsbahnen	13235.100X
	für Kunststoff-Dachabdichtungsbahnen	13236.100X
7	LORO-X Sicherungsschelle DN 100	00806.100X
8	LORO-X Belüftungsstück	13217.100X
9	LORO-X Abzweig mit Bogen	13500.100X
10	LORO-X Rohr DN 100	n.Rohrlänge
11	LORO-X Regenstandrohr mit Hochleistungs-Sicherheitsüberlauf	55154.100X
	Achtung! Jede LORO-Muffenverbindung benötigt ein Dichtelement	
	DN 50	00911.050X
	DN 100	00911.100X
	Nicht dargestellt sind:	
	LORO-X Rohrschelle mit Anschlussgewindemuffe	00974.100X
	Stockschraube	09604.200X