Anforderung: Flachdach mit vorgebauter Rinne, Staffelgeschoss.
Umsetzung: DRAINJET Mini in Kombination mit DUOSTREAM.

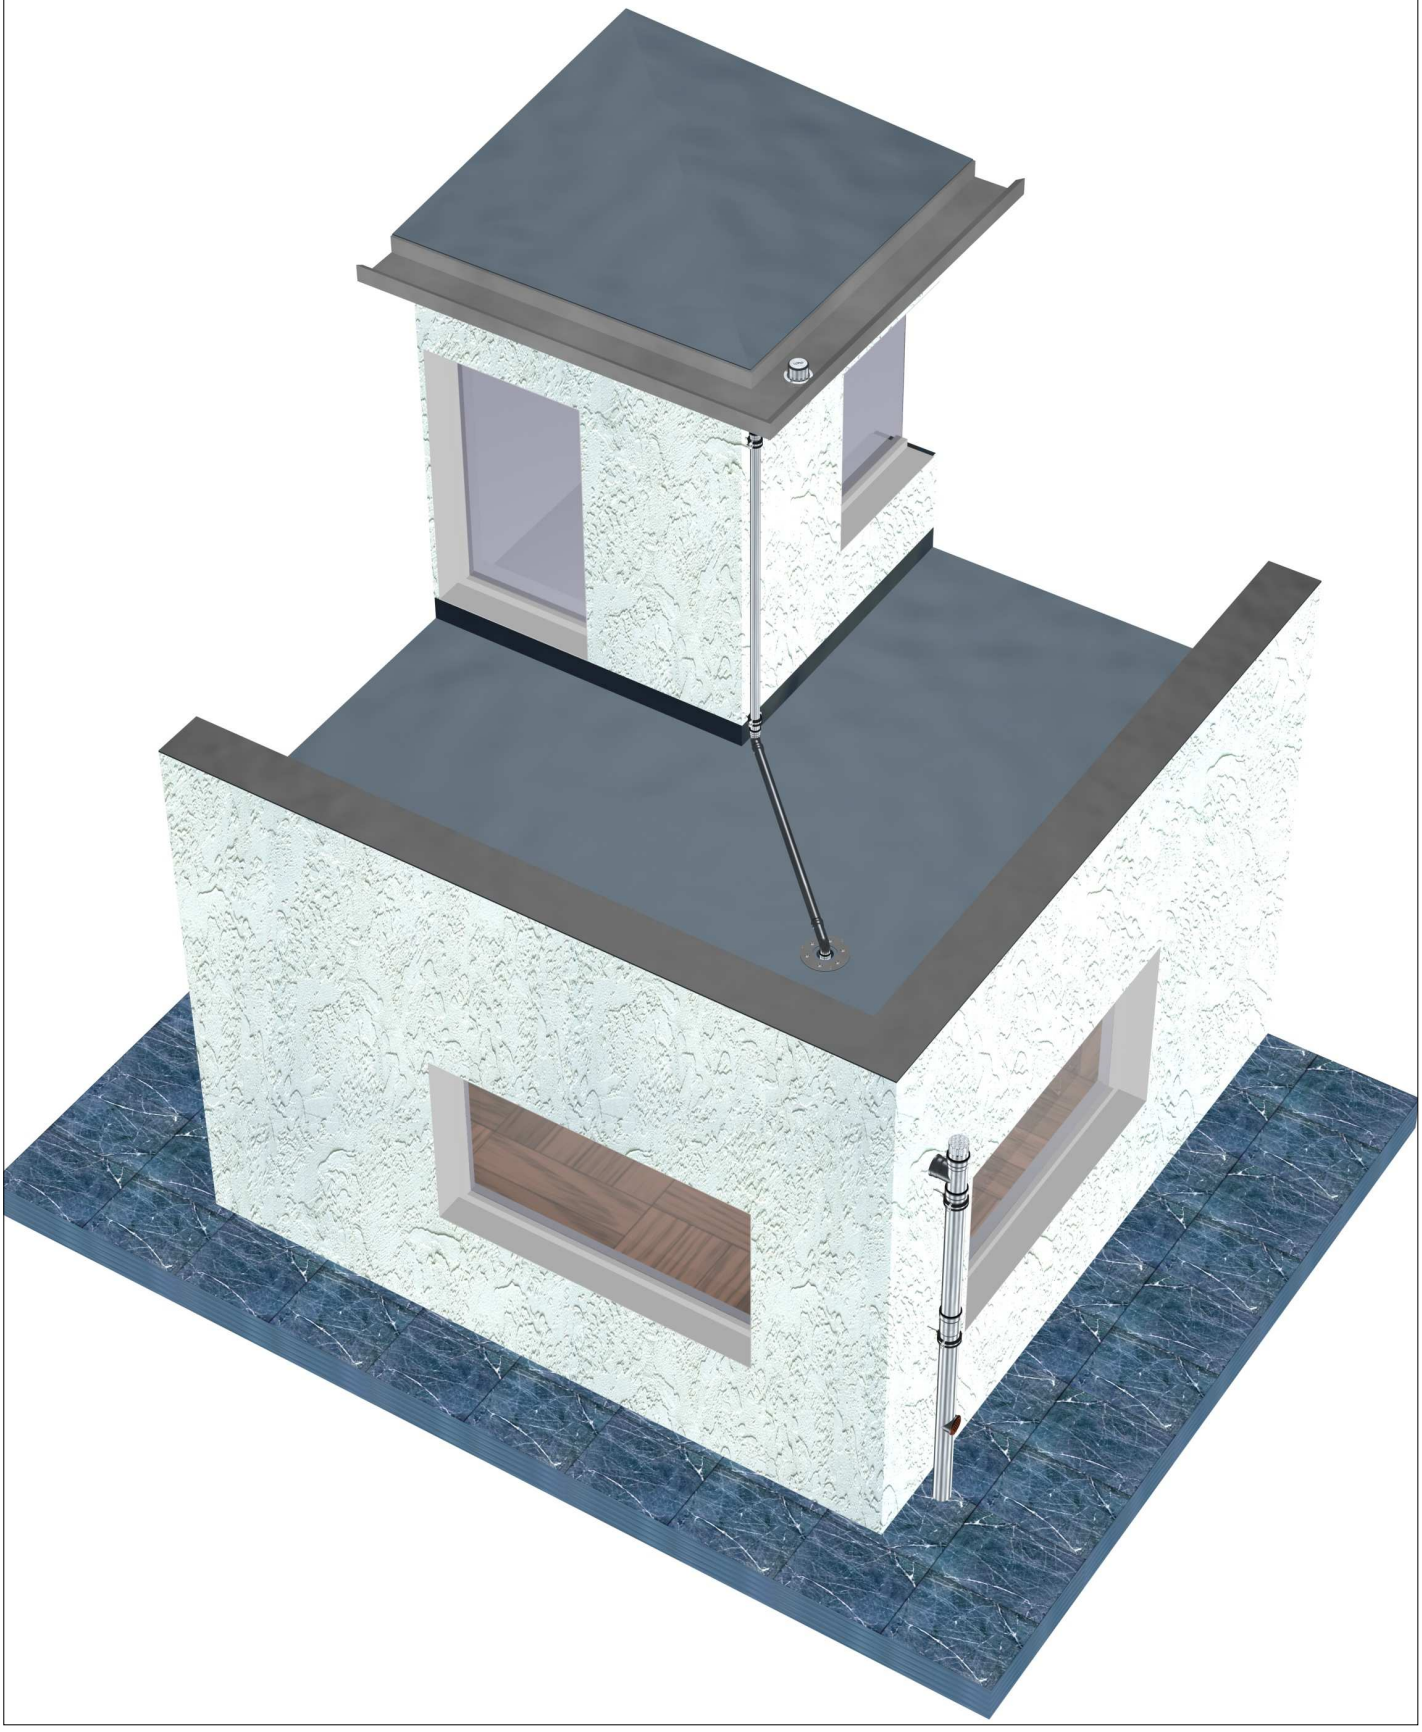

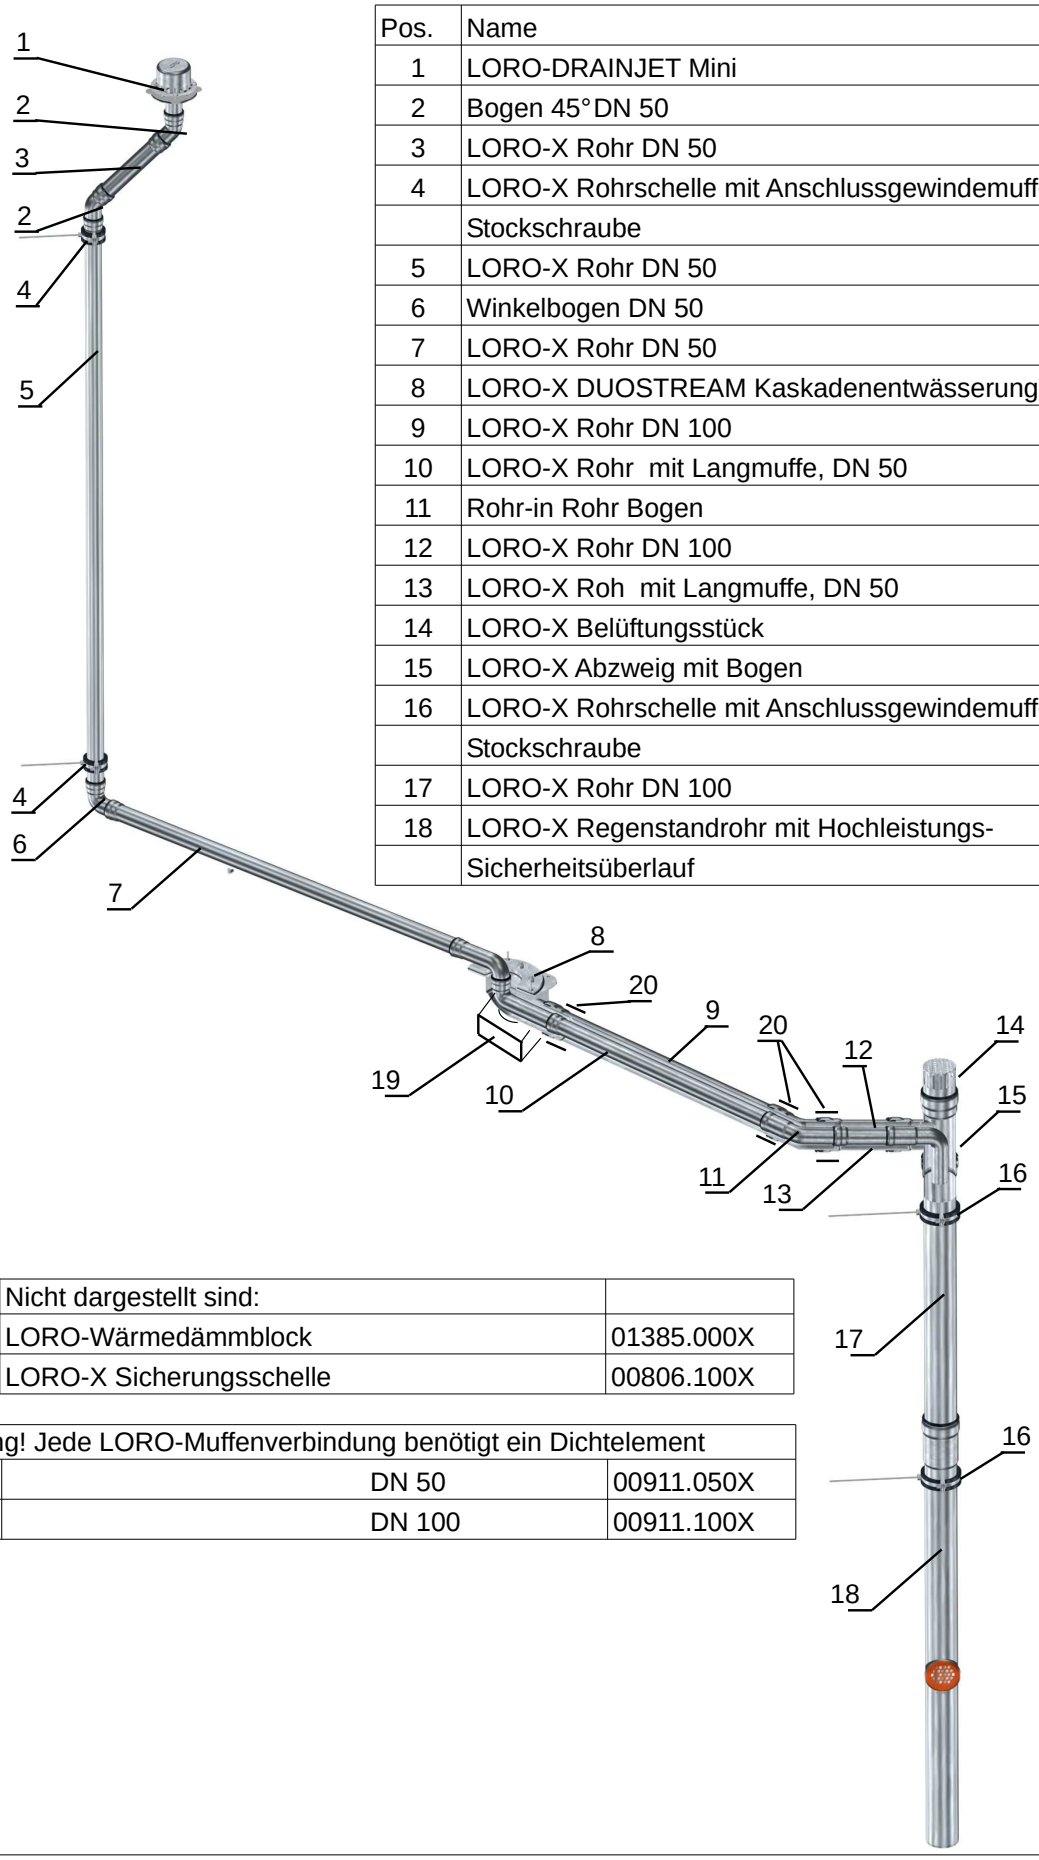

Pos.	Name	Art.Nr.
1	LORO-DRAINJET Mini	21116.050X
2	Bogen 45°DN 50	00352.050X
3	LORO-X Rohr DN 50	01301.050X
4	LORO-X Rohrschelle mit Anschlussgewindemuffe	00972.050X
	Stockschraube	09603.200X
5	LORO-X Rohr DN 50	n.Rohrlänge
6	Winkelbogen DN 50	00500.050X
7	LORO-X Rohr DN 50	n.Rohrlänge
8	LORO-X DUOSTREAM Kaskadenentwässerung	13612.100X
9	LORO-X Rohr DN 100	n.Rohrlänge
10	LORO-X Rohr mit Langmuffe, DN 50	n.Rohrlänge
11	Rohr-in Rohr Bogen	13532.100X
12	LORO-X Rohr DN 100	n.Rohrlänge
13	LORO-X Roh mit Langmuffe, DN 50	n.Rohrlänge
14	LORO-X Belüftungsstück	13217.100X
15	LORO-X Abzweig mit Bogen	13500.100X
16	LORO-X Rohrschelle mit Anschlussgewindemuffe	00974.100X
	Stockschraube	09604.200X
17	LORO-X Rohr DN 100	n.Rohrlänge
18	LORO-X Regenstandrohr mit Hochleistungs-	
	Sicherheitsüberlauf	55154.100X

	Nicht dargestellt sind:	
19	LORO-Wärmedämmblock	01385.000X
20	LORO-X Sicherungsschelle	00806.100X

Achtung! Jede LORO-Muffenverbindung benötigt ein Dichtelement		
	DN 50	00911.050X
	DN 100	00911.100X