


# Regeldetail LORO "Dachablauf mit Kontrollschacht"

System: Optigrün Retentionsdach 0° Intensivbegrünung

WRB 85i Dachablauf in der Fläche

Retentionsvolumen gemäß Optigrün RWS 4.0 - Berechnung

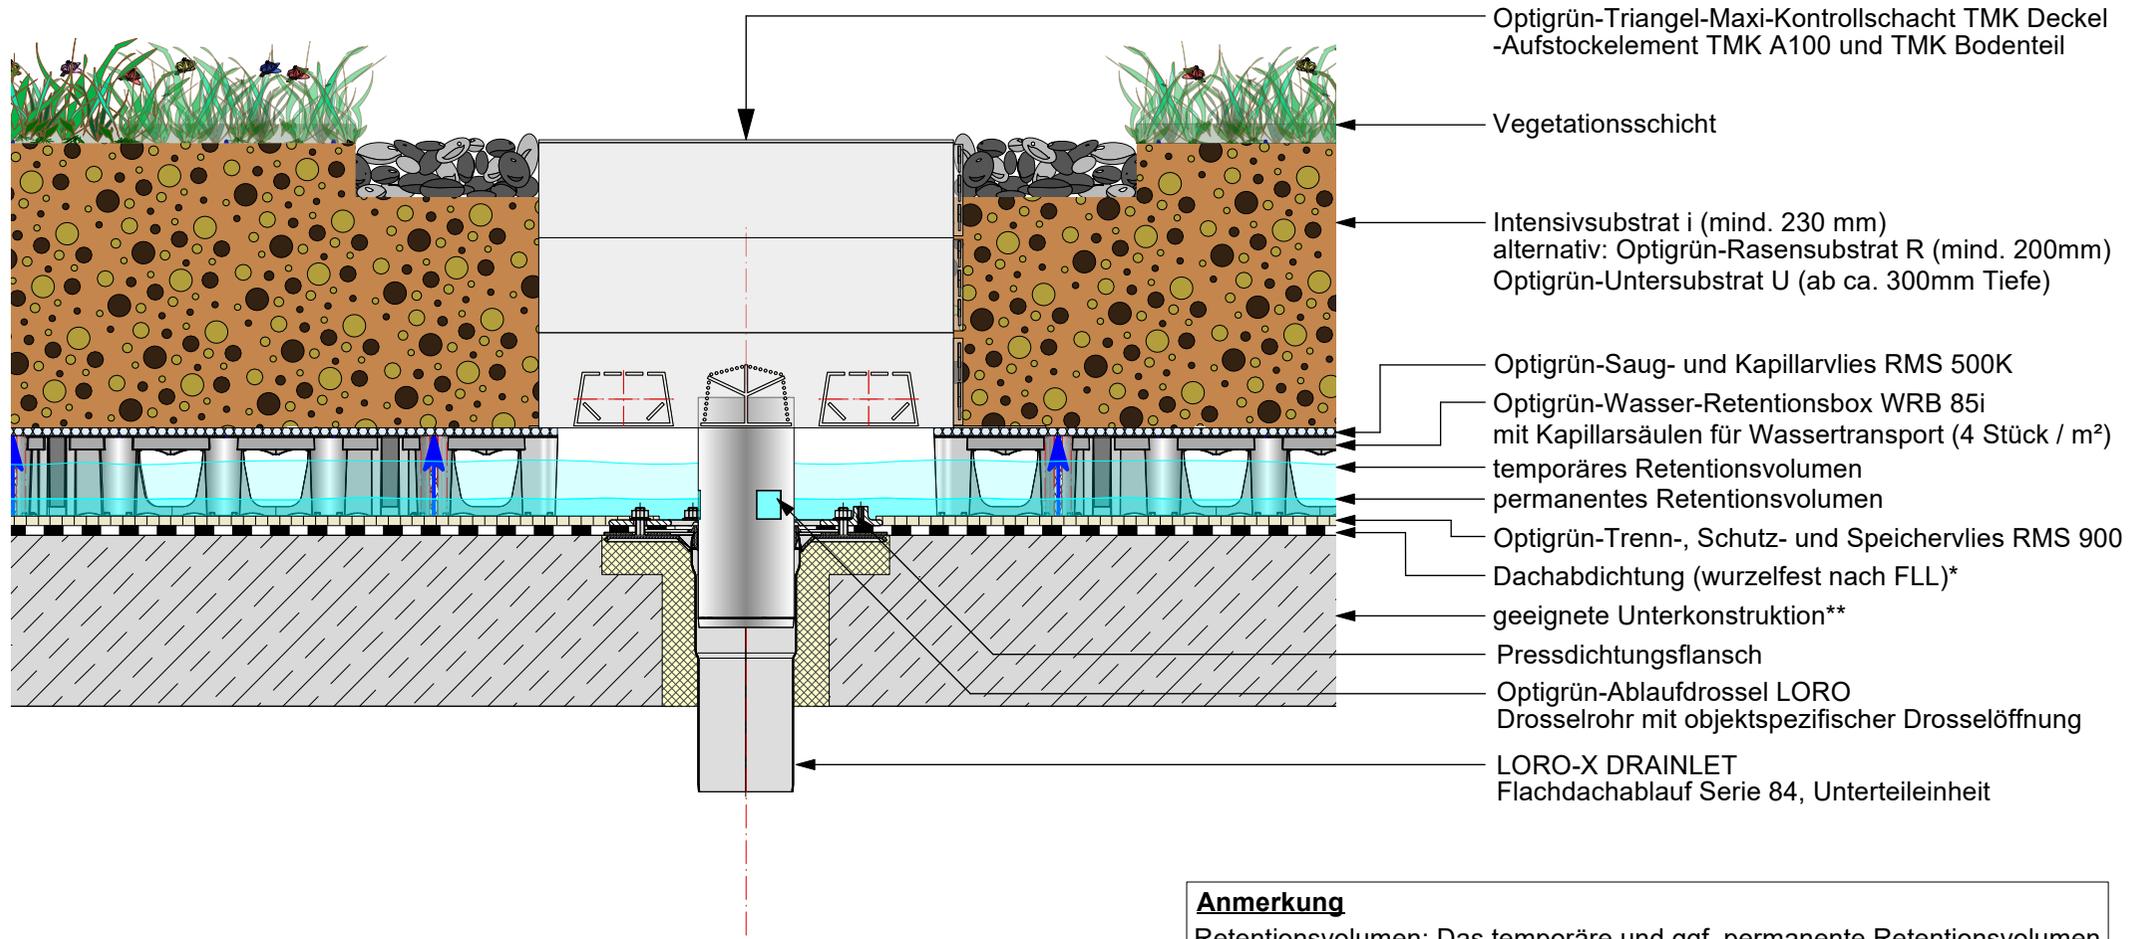

**Anmerkung**  
 Retentionsvolumen: Das temporäre und ggf. permanente Retentionsvolumen ist mit dem Statiker abzuklären  
 Notüberlauf: Der Notüberlauf ist über OK Retentionsbox anzusetzen

\* Gewerk Dachabdichtung \*\* Gewerk Hochbau



Die vorliegende Zeichnung bezieht sich insbesondere auf den Begrünungsaufbau. Die Komponenten der Vor- und Nachgewerke sind teilweise stark vereinfacht dargestellt und müssen entsprechend dem Stand der Technik geplant und ausgeführt werden.

Freigabe:	DE	Gezeichnet:	Maßstab:	Stand:	Rev.:	Detail-Nr.:	Nachdruck nur mit Zustimmung des Herausgebers. Keine Haftung für Druckfehler. Technische Änderungen vorbehalten.
DB	O	MH	unmaßstäblich	05.05.2021	0	RDD2.3010_UgD_INT_DE_LORO	