


Regeldetail Loro "Dachablauf mit Kontrollschacht"

System: Optigrün Retentionsdach 0° Extensivbegrünung
 WRB 80F Dachablauf in der Fläche, verlegt mit 3 Liter- Seite oben
 Retentionsvolumen gemäß Optigrün RWS 4.0 - Berechnung

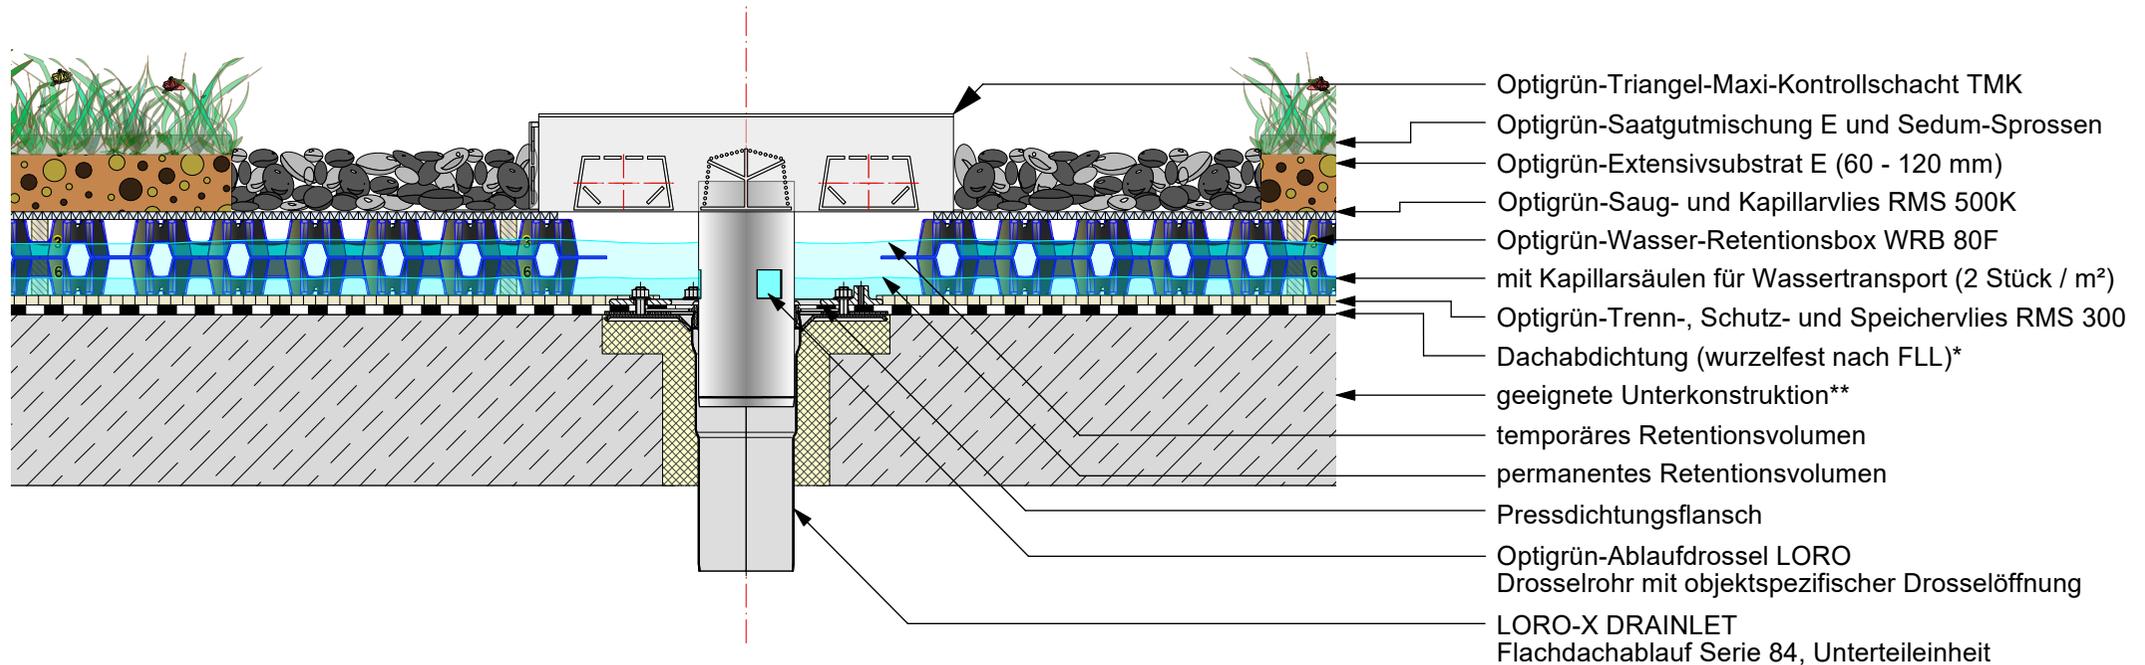

Anmerkung

Retentionsvolumen: Das temporäre und ggf. permanente Retentionsvolumen ist mit dem Statiker abzuklären

Notüberlauf: Der Notüberlauf ist über OK Retentionsbox anzusetzen

* Gewerk Dachabdichtung ** Gewerk Hochbau

OPTIGRÜN[®]
 DIE DACHBEGRÜNER

Die vorliegende Zeichnung bezieht sich insbesondere auf den Begrünungsaufbau. Die Komponenten der Vor- und Nachgewerke sind teilweise stark vereinfacht dargestellt und müssen entsprechend dem Stand der Technik geplant und ausgeführt werden.

Freigabe:	DE	Gezeichnet:	Maßstab:	Stand:	Rev.:	Detail-Nr.:	Nachdruck nur mit Zustimmung des Herausgebers. Keine Haftung für Druckfehler. Technische Änderungen vorbehalten.
DB	O	MH	unmaßstäblich	29.03.2021	0	RDF1.3010_L3_UgD _DE_LORO	