


Regeldetail "LORO Attikaablauf "

System: Optigrün Retentionsdach 0° als Warmdach
 Extensivbegrünung - WRB 80F verlegt mit 3 Liter- Seite oben
 Retentionsvolumen gemäß Optigrün RWS 4.0 - Berechnung

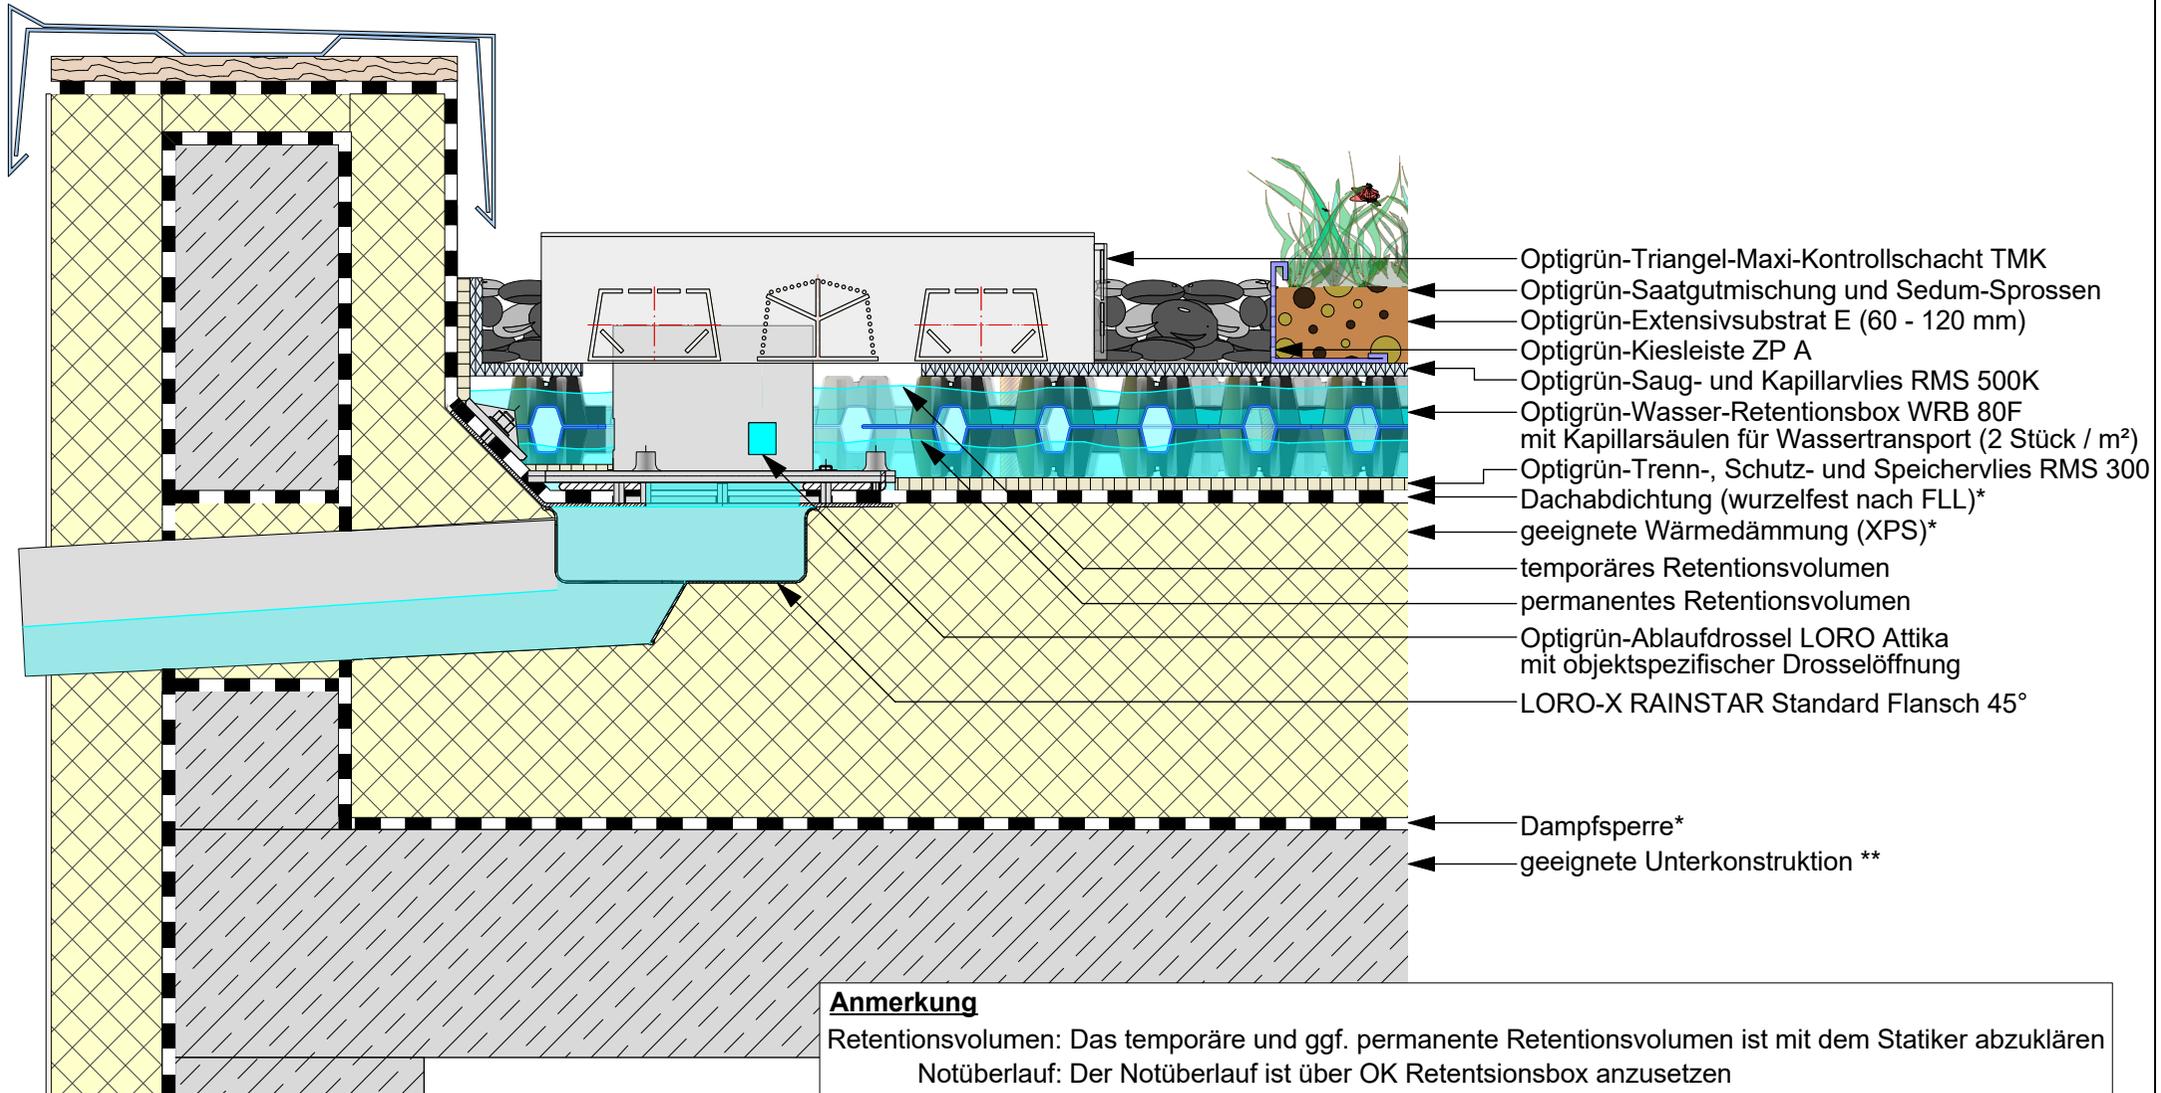

Anmerkung
 Retentionsvolumen: Das temporäre und ggf. permanente Retentionsvolumen ist mit dem Statiker abzuklären
 Notüberlauf: Der Notüberlauf ist über OK Retentionsbox anzusetzen

* Gewerk Dachabdichtung ** Gewerk Hochbau

Freigabe:	DE	Gezeichnet:	Maßstab:	Stand:	Rev.:	Detail-Nr.:	Nachdruck nur mit Zustimmung des Herausgebers. Keine Haftung für Druckfehler. Technische Änderungen vorbehalten.
DB	O	MH	unmaßstäblich	18.05.2021	0	RDF1.3210_L3_WaD_EXT_DE_LORO	