


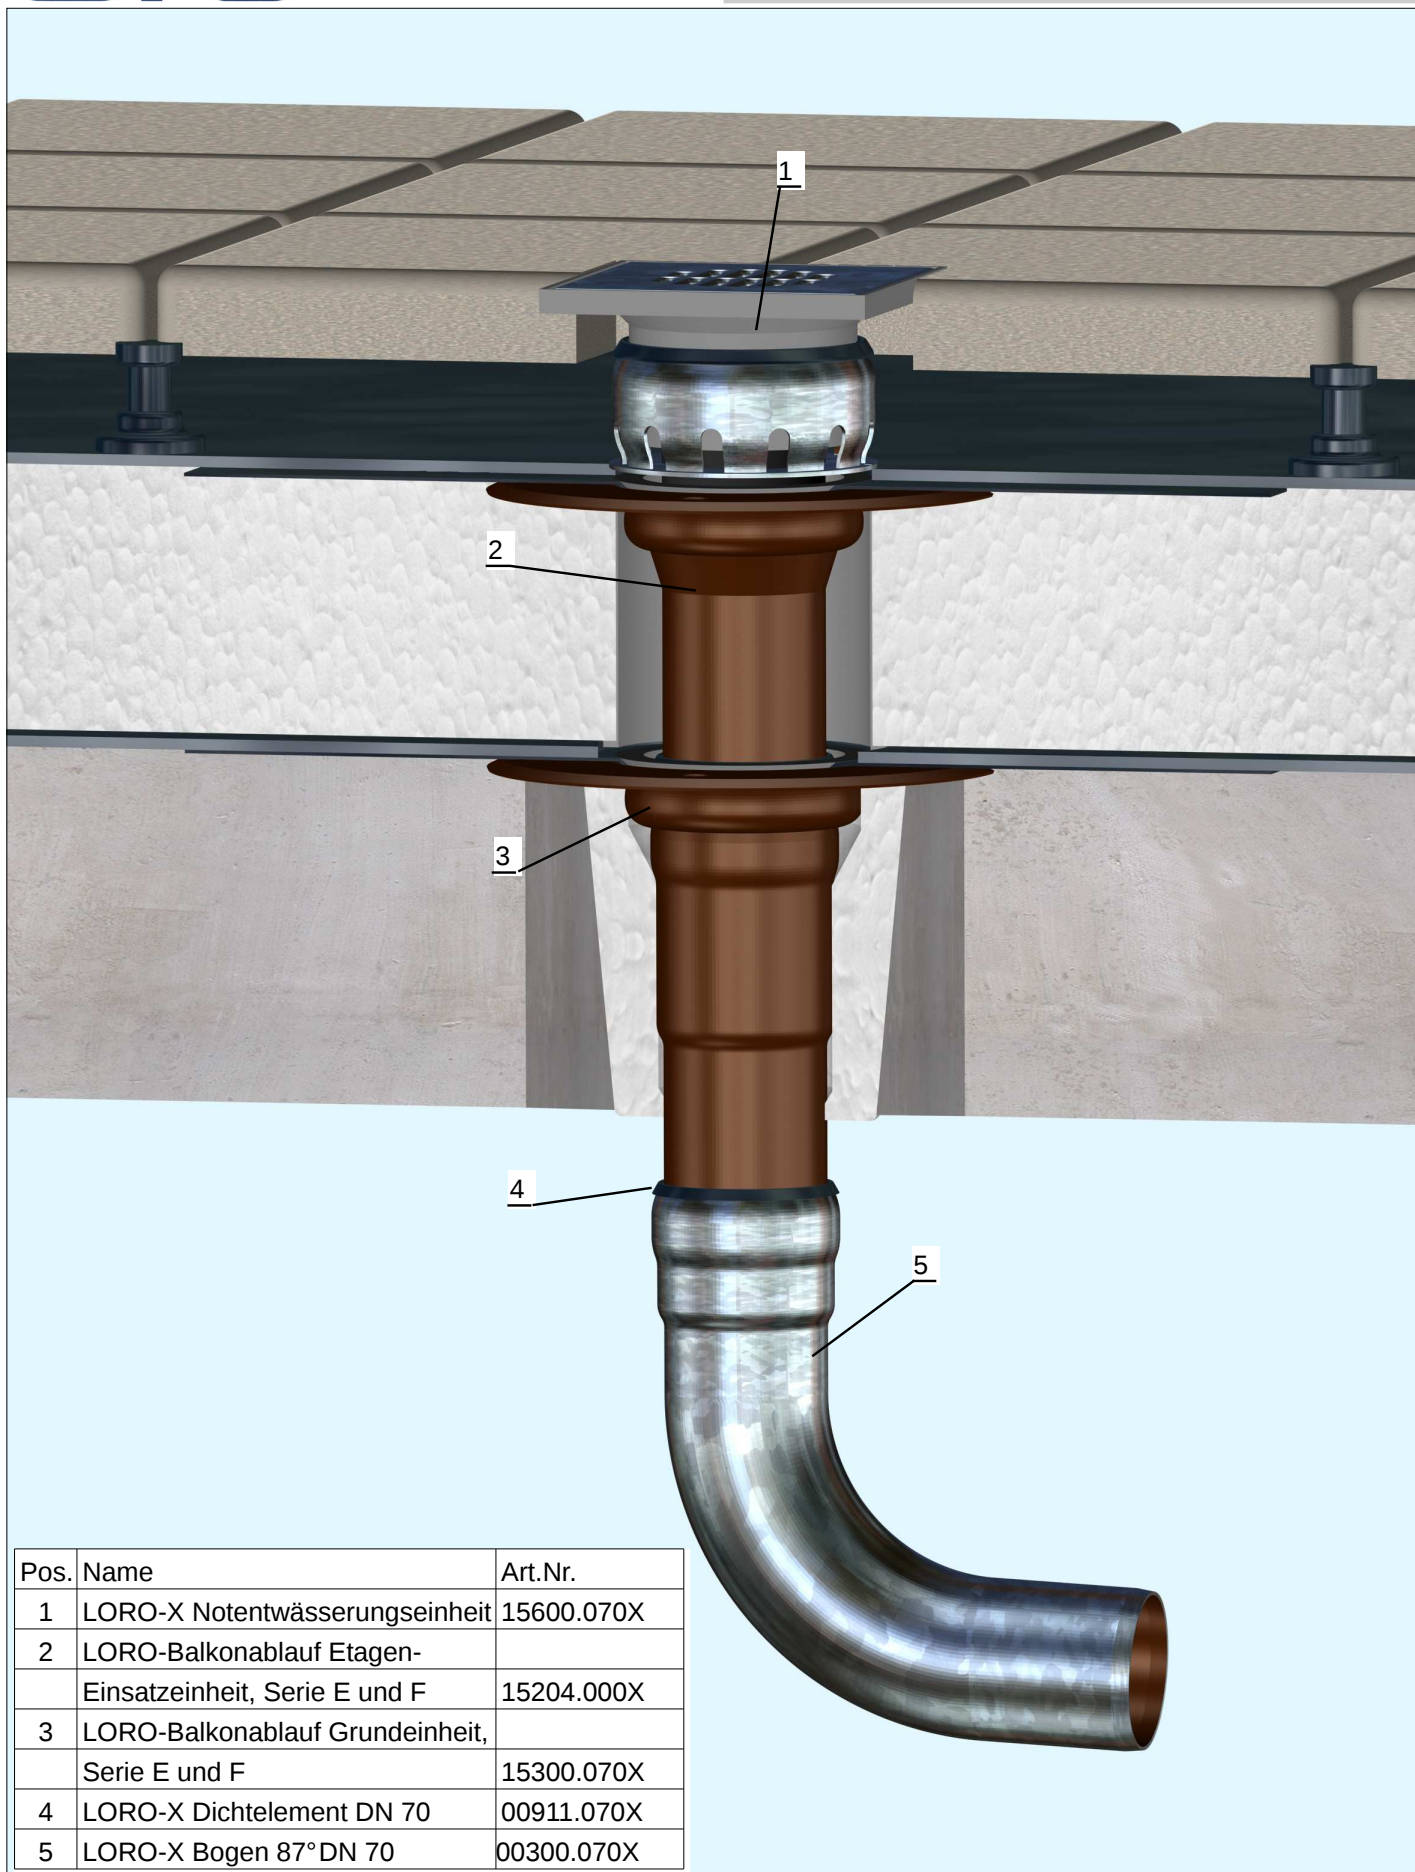

Pos.	Name	Art.Nr.
1	LORO-X Notentwässerungseinheit	15600.070X
2	LORO-Balkonablauf Etagen-Einsatzeinheit, Serie E und F	15204.000X
3	LORO-Balkonablauf Grundeinheit, Serie E und F	15300.070X
4	LORO-X Dichtelement DN 70	00911.070X
5	LORO-X Bogen 87° DN 70	00300.070X