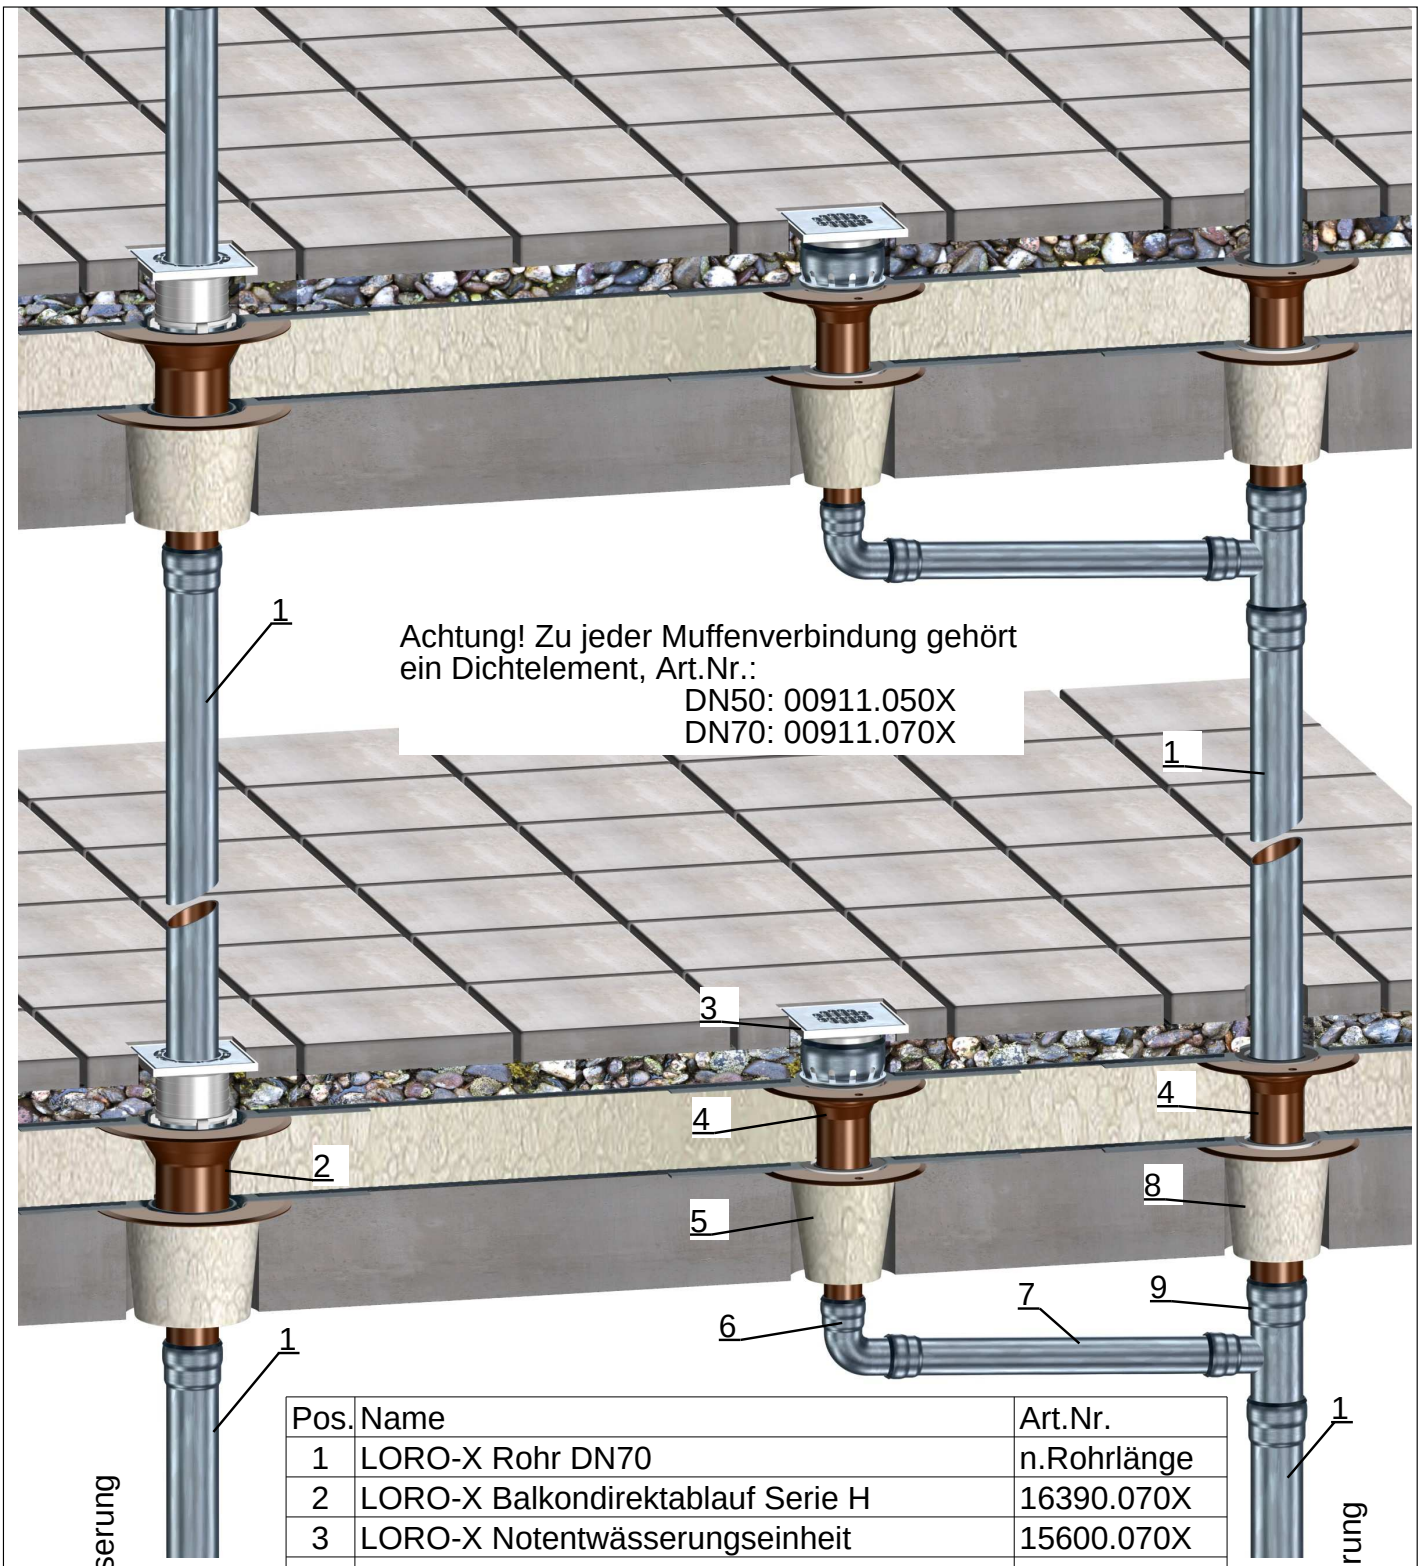

Pos.	Name	Art.Nr.
1	LORO-X Rohr DN70	n.Rohrlänge
2	LORO-X Balkondirektablauf Serie H	16390.070X
3	LORO-X Notentwässerungseinheit	15600.070X
4	LORO-Balkonabl. Etageneinsatz, Serie E, F	15204.000X
5	LORO-Balkonabl. Grundeinsatz, Serie E, F	15300.050X
6	LX-Bogen 87° mit engem Radius	00350.050X
7	LORO-X Rohr DN50	n.Rohrlänge
8	LORO-Balkonabl. Grundeinsatz, Serie E, F	15300.070X
9	LORO-X Red.Abzweig	00230.CB0X