

Flachdachablauf Serie O zweiteilig
mit Anschlussmanschette

1 - LORO-Kompletteinheit,

Art.Nr. DN70 : 15285.070X

DN100 : 17120.100A

DN125 : 17120.125A


1a - LORO-Kompletteinheit
mit Wärmedämmung,

Art.Nr. DN70 : 15385.070X

DN100 : 17142.100A

DN125 : 17142.125A

A - Standard Anschlußmanschette
für Bitumenbahnen. Weitere
Manschetten auf Anfrage lieferbar

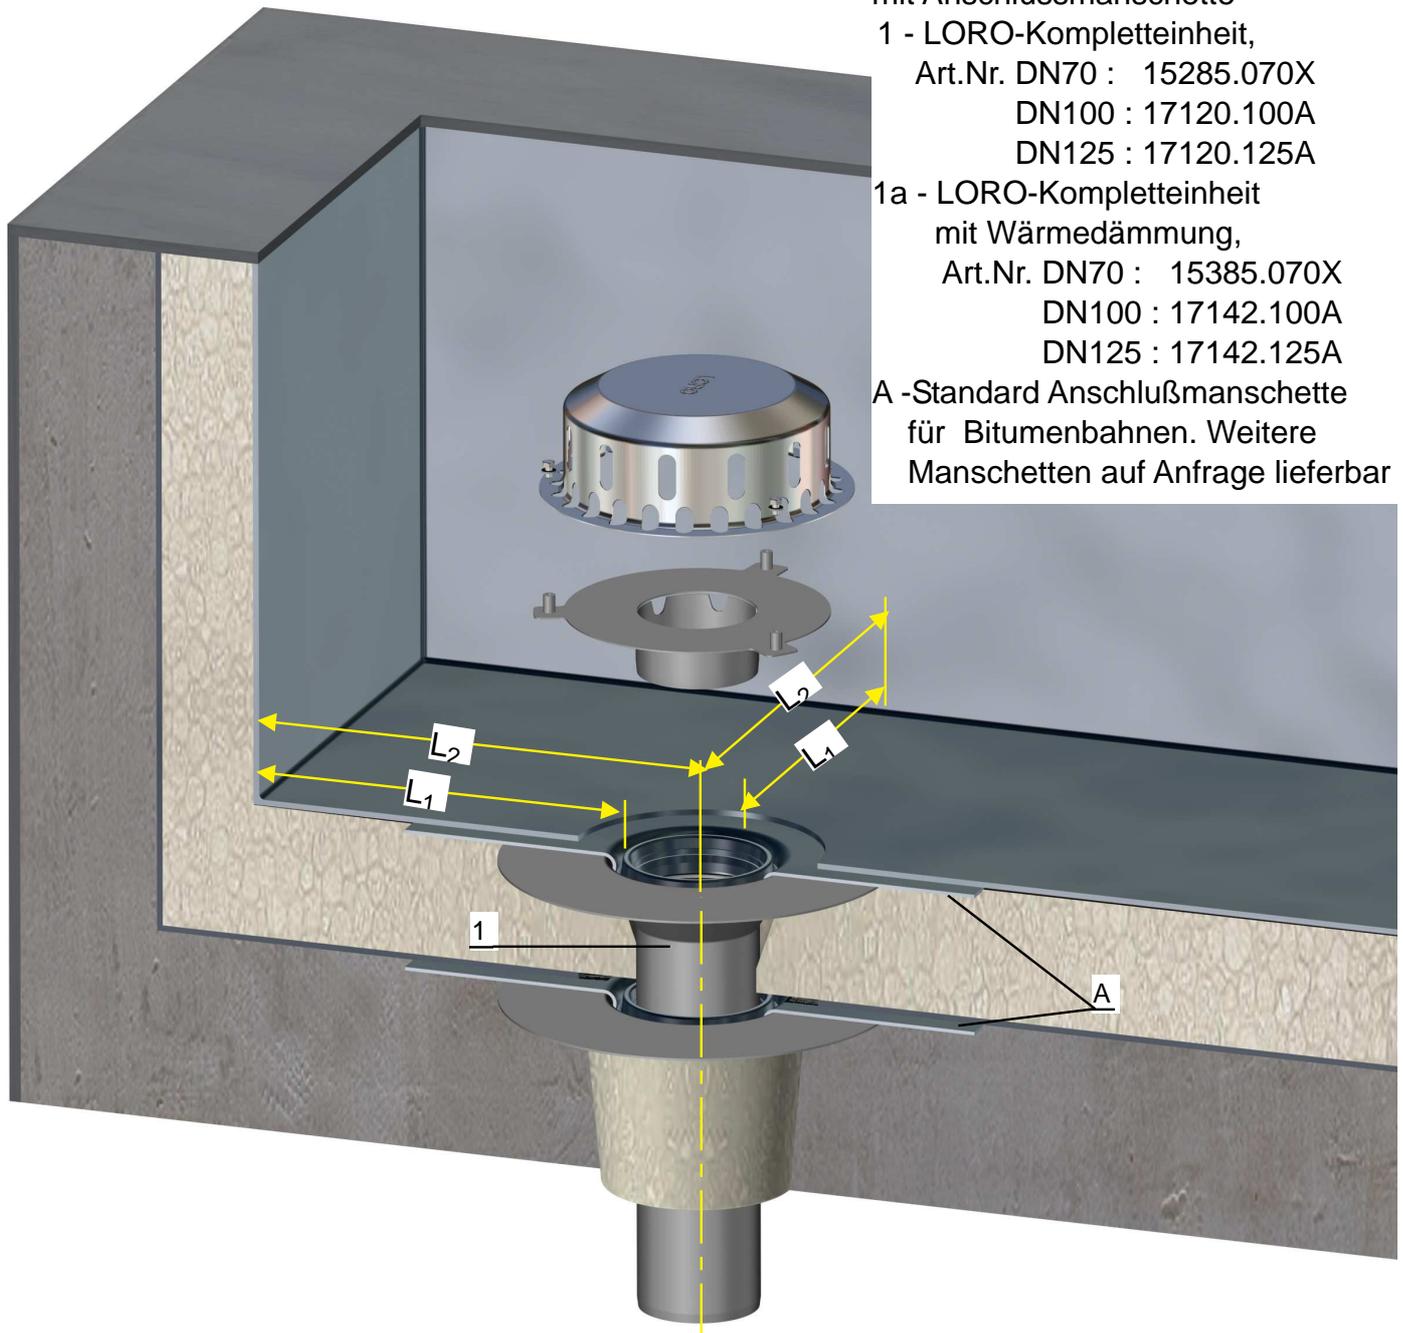

$L_1 \text{ min} = 300\text{mm}^*$

$L_2 \text{ min} = 360\text{mm} / \text{DN70}$

$L_2 \text{ min} = 370\text{mm} / \text{DN100}$

$L_2 \text{ min} = 385\text{mm} / \text{DN125}$

*) - DIN 18531-5