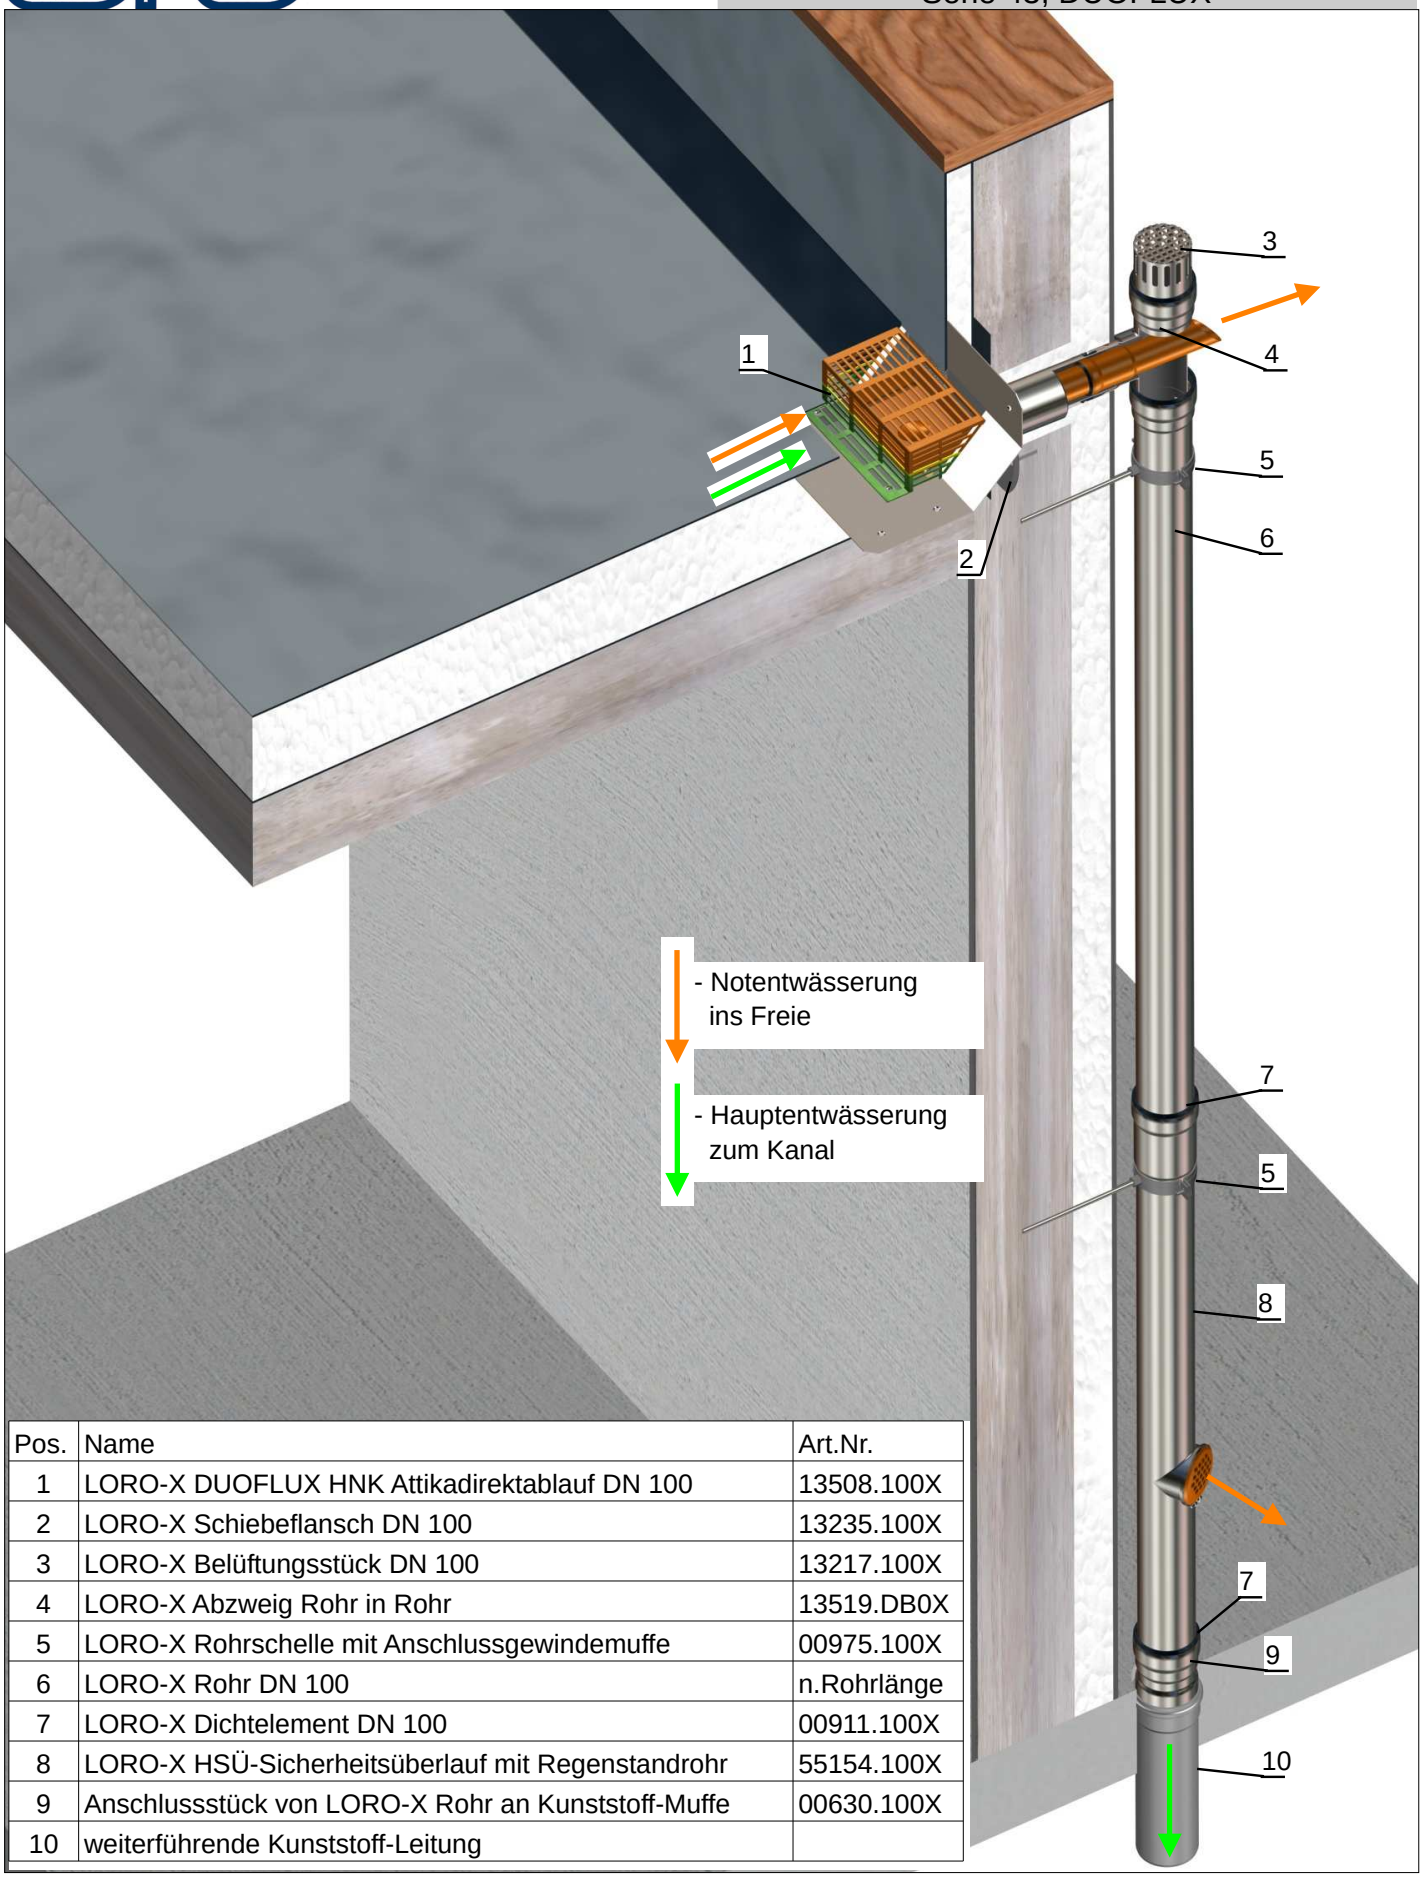

Pos.	Name	Art.Nr.
1	LORO-X DUOFLUX HNK Attikadirektablauf DN 100	13508.100X
2	LORO-X Schiebeflansch DN 100	13235.100X
3	LORO-X Belüftungsstück DN 100	13217.100X
4	LORO-X Abzweig Rohr in Rohr	13519.DB0X
5	LORO-X Rohrschelle mit Anschlussgewindemuffe	00975.100X
6	LORO-X Rohr DN 100	n.Rohrlänge
7	LORO-X Dichtelement DN 100	00911.100X
8	LORO-X HSÜ-Sicherheitsüberlauf mit Regenstandrohr	55154.100X
9	Anschlussstück von LORO-X Rohr an Kunststoff-Muffe	00630.100X
10	weiterführende Kunststoff-Leitung	