


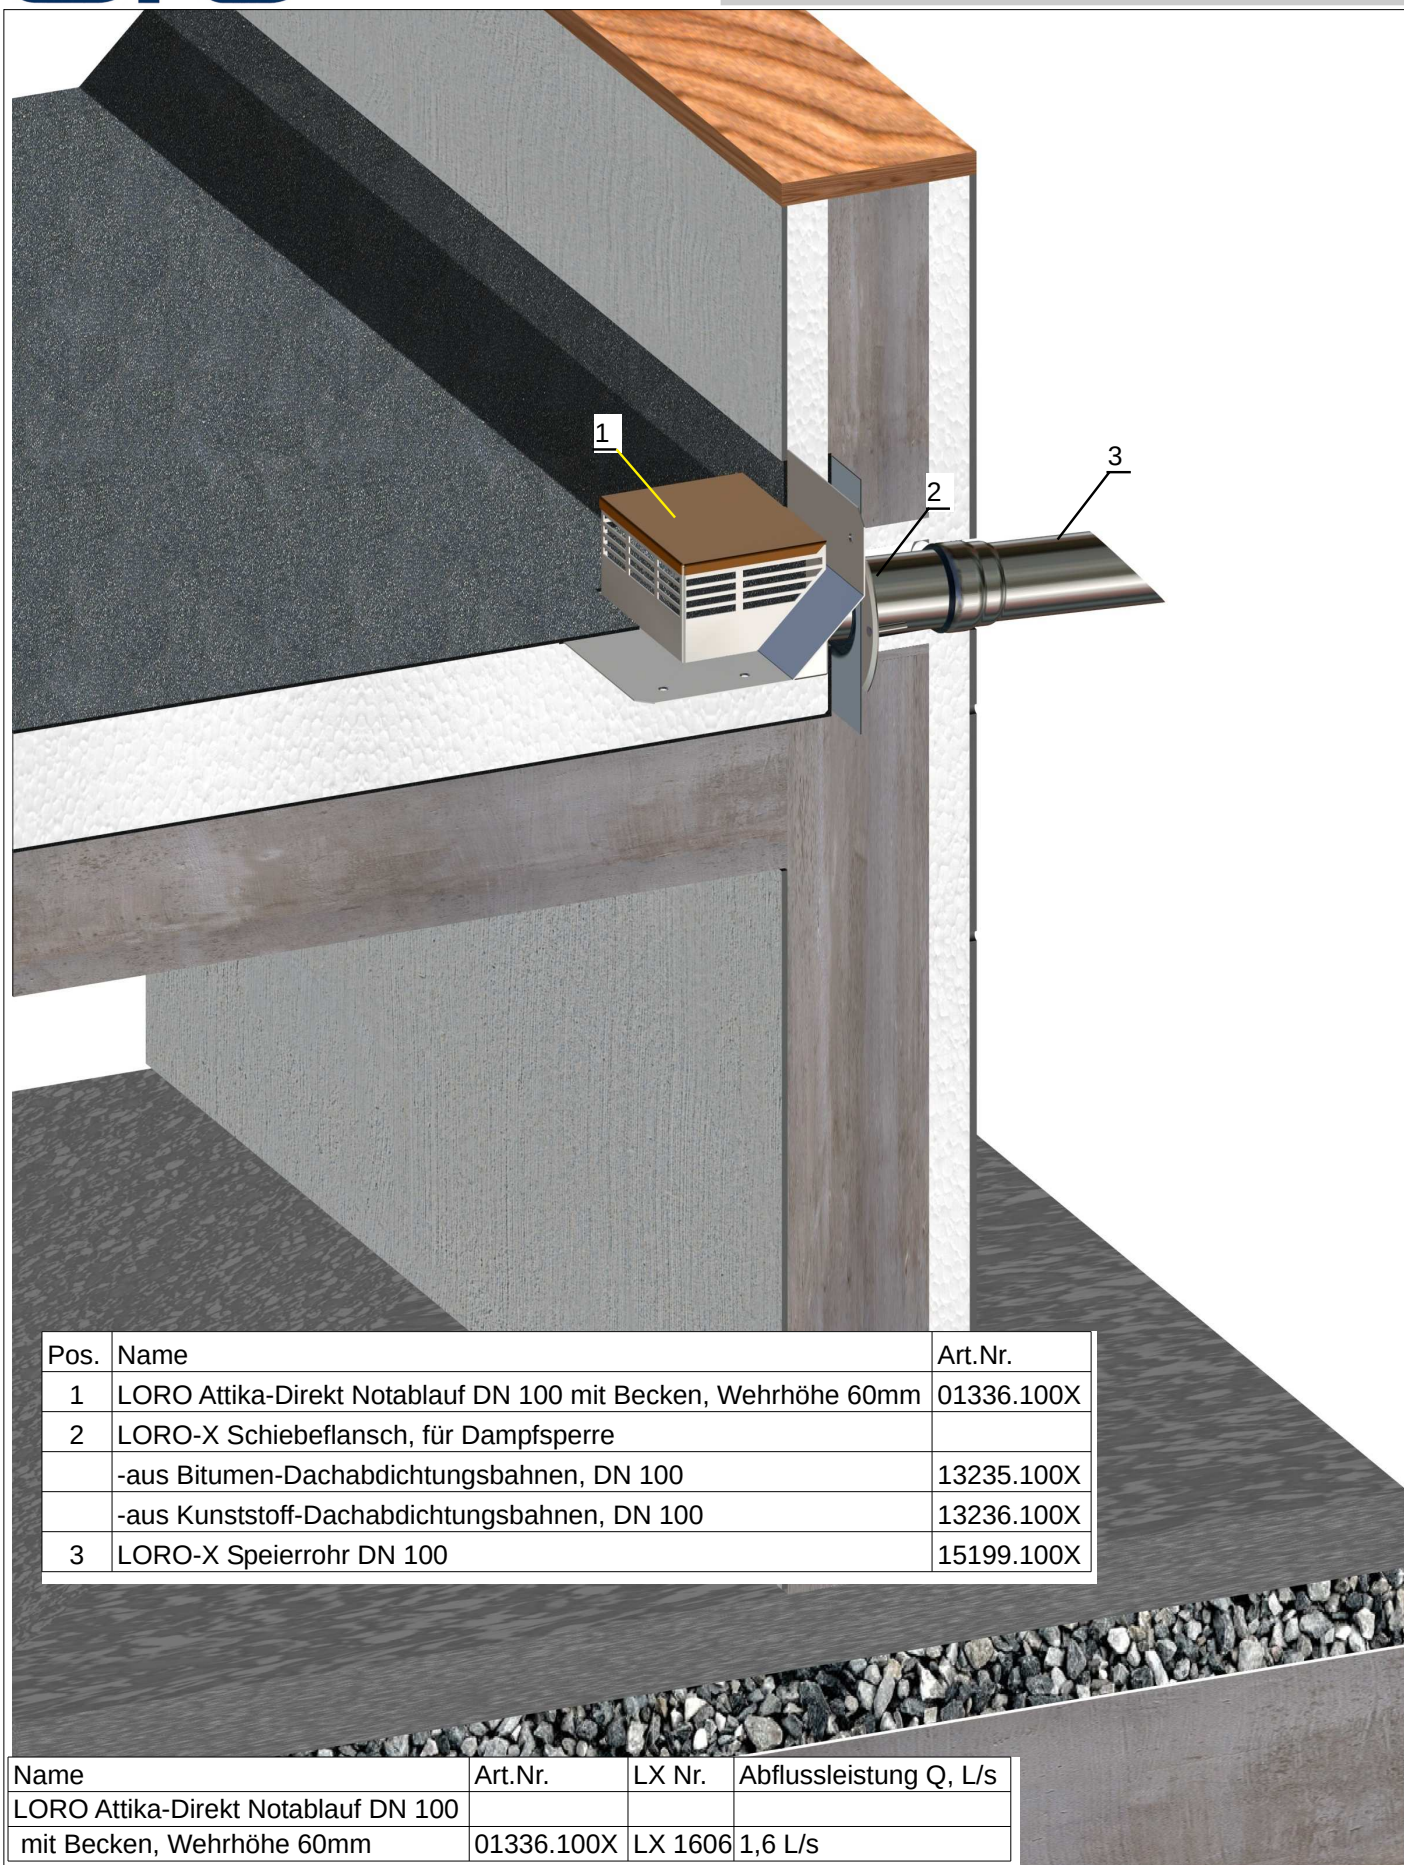

Pos.	Name	Art.Nr.
1	LORO Attika-Direkt Notablauf DN 100 mit Becken, Wehrhöhe 60mm	01336.100X
2	LORO-X Schiebeflansch, für Dampfsperre	
	-aus Bitumen-Dachabdichtungsbahnen, DN 100	13235.100X
	-aus Kunststoff-Dachabdichtungsbahnen, DN 100	13236.100X
3	LORO-X Speierrohr DN 100	15199.100X

Name	Art.Nr.	LX Nr.	Abflussleistung Q, L/s
LORO Attika-Direkt Notablauf DN 100 mit Becken, Wehrhöhe 60mm	01336.100X	LX 1606	1,6 L/s