


Bild 1. LORO-Balkon-
Notentwässerung

Pos.	Name	Art.Nr.
1	LORO-X Notentwässerungs-Siebeeinheit	15600.070X
2	LORO-X Rohr DN 70	01401.070X
3	LORO-Balkonablauf Grundeinheit Serie E u.F	15500.070X
4	LORO-X Rohr DN 70	01301.070X
5	Speierrohr DN 70	15199.070X
6	Dichtelement DN 70	00911.070X

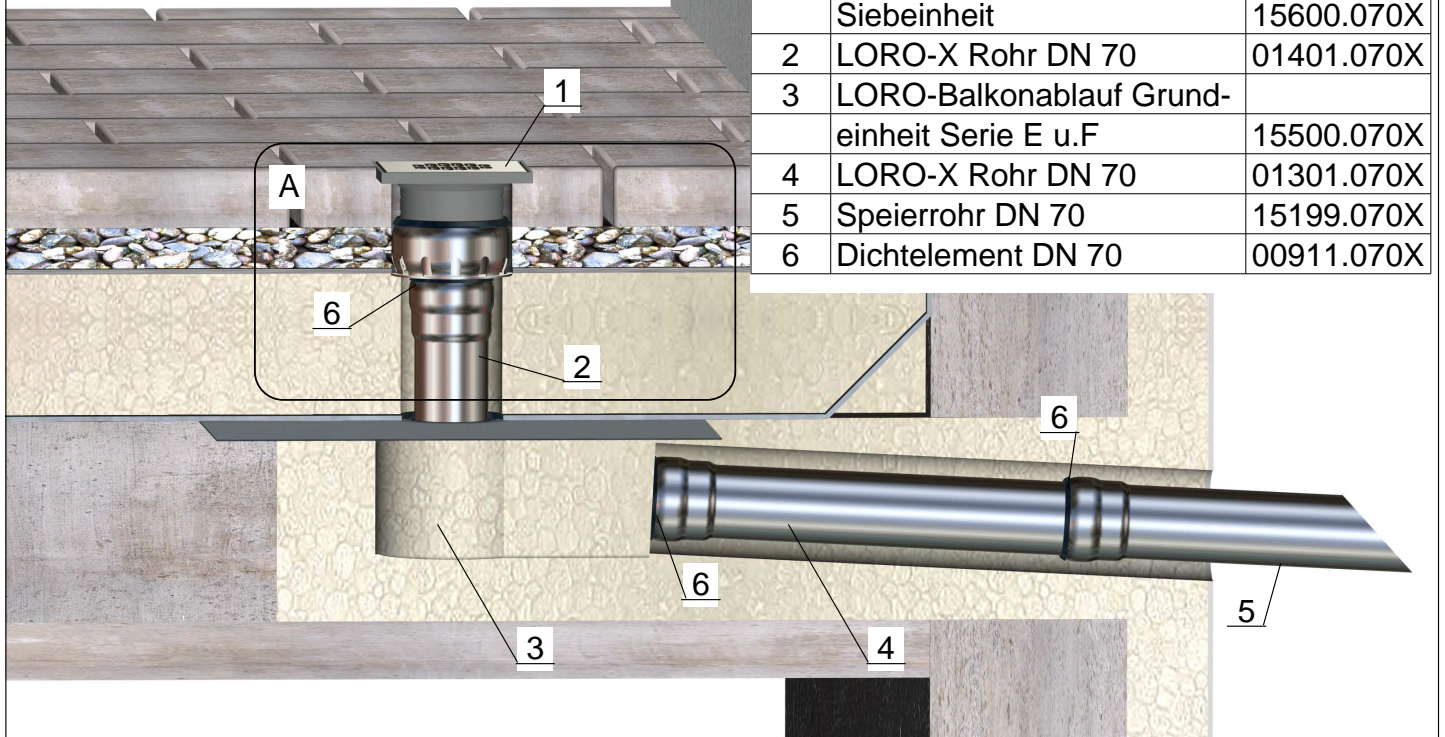

Ansicht A. Balkon-Notablauf

