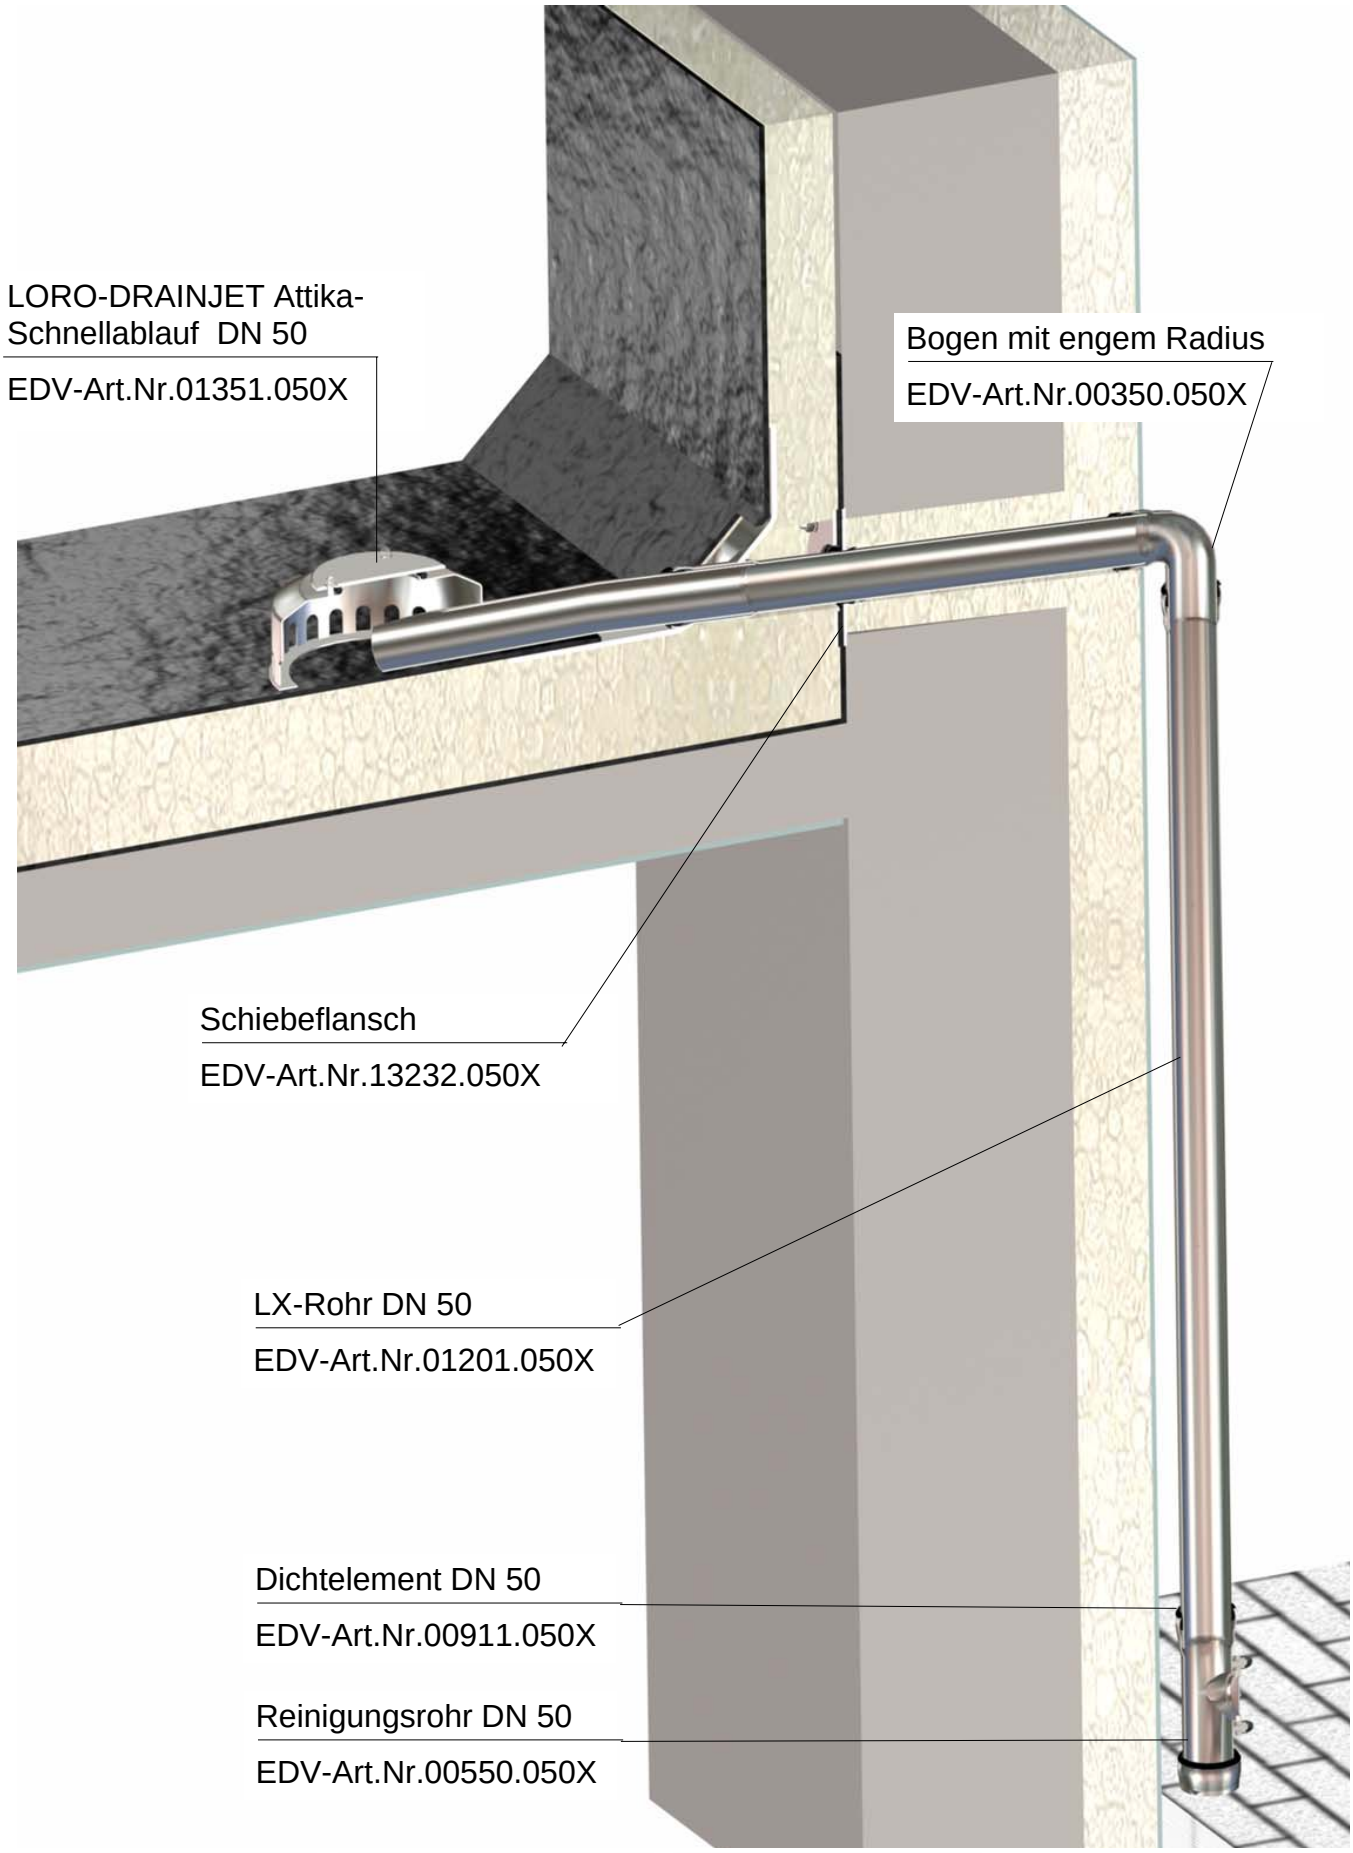
LORO-DRAINJET Attika-Schnellablauf DN 50
EDV-Art.Nr.01351.050X
Bogen mit engem Radius
EDV-Art.Nr.00350.050X
Schiebeflansch
EDV-Art.Nr.13232.050X
LX-Rohr DN 50
EDV-Art.Nr.01201.050X
Dichtelement DN 50
EDV-Art.Nr.00911.050X
Reinigungsrohr DN 50
EDV-Art.Nr.00550.050X