

Datenblatt LX 694

Attikaentwässerung

Serie 43 ATTIKA-DIREKT

mit tiefgelegtem Rohr

Hauptentwässerung

Freispiegelströmung


Silent

Abfluss:	4,5 l/s
Wasserhöhe:	35 mm
Eingrifftiefe:	103 mm
Nennweite:	DN 100
LX-Nummer:	LX 694
Wehrhöhe:	0 mm
Haube:	belüftet
Falleitung:	belüftet
Falleitungshöhe:	4,2 m
Entwässerung:	in Grundleitung
Flanschform:	Klebeflansch 45°


LX 694 Stückliste

1 x Art.-Nr. [01350.100X](#), Attikadirektablauf
 1 x Art.-Nr. [01319.000X](#), LORO-Wärmedämmblock
 1 x Art.-Nr. [01301.100X](#), LORO-X Rohr mit einer Muffe
 1 x Art.-Nr. [13235.100X](#), LORO-Schiebeflansch
 1 x Art.-Nr. [00200.DD0X](#), LORO-X Abzweig
 1 x Art.-Nr. [13217.100X](#), LORO-X Belüftungstück mit Lochblech
 1 x Art.-Nr. [01001.100X](#), LORO-X Rohr mit einer Muffe

1 x Art.-Nr. [05510.100X](#), LORO-X Standrohr
 5 x Art.-Nr. [00911.100X](#), LORO-X Dichtelemente
 3 x Art.-Nr. [00975.100X](#), LORO-X Rohrschellen
 1 x Art.-Nr. [00986.000X](#), LORO-X Gleitmittel Tube
 3 x Art.-Nr. [09604.100X](#), LORO-X Stockschrabe

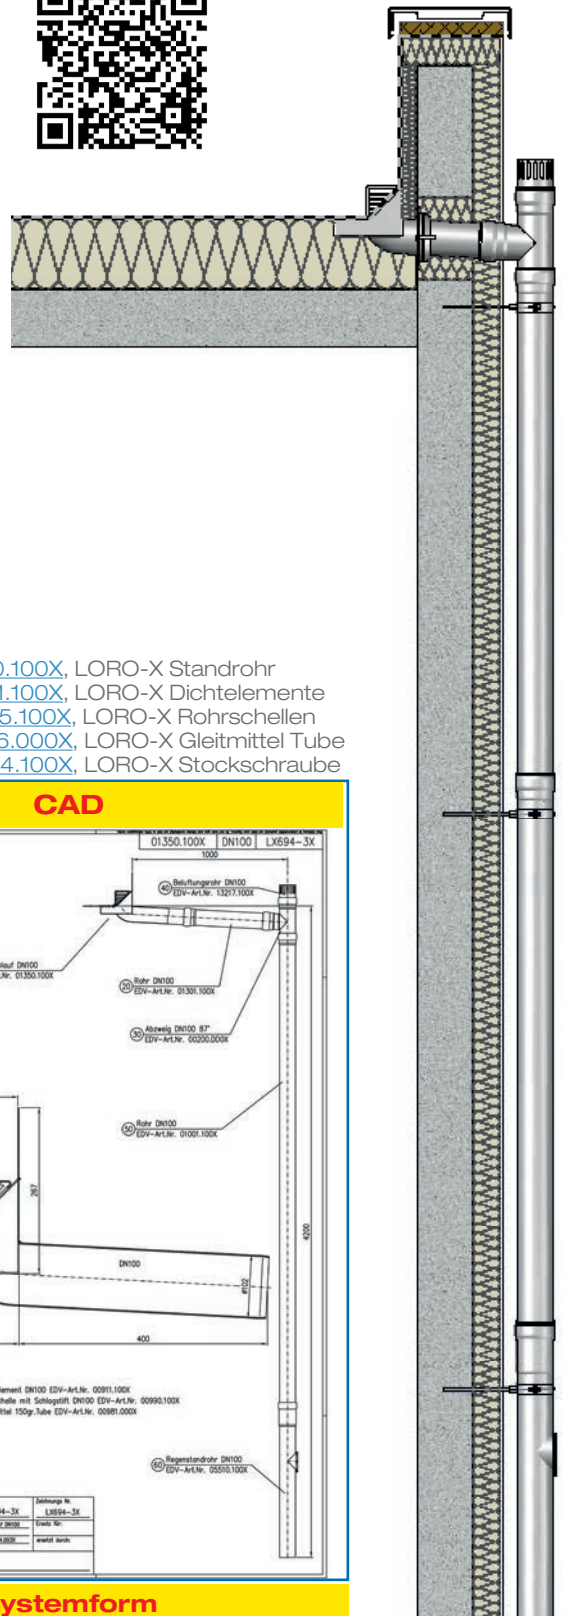


hQ - Abflusskurve

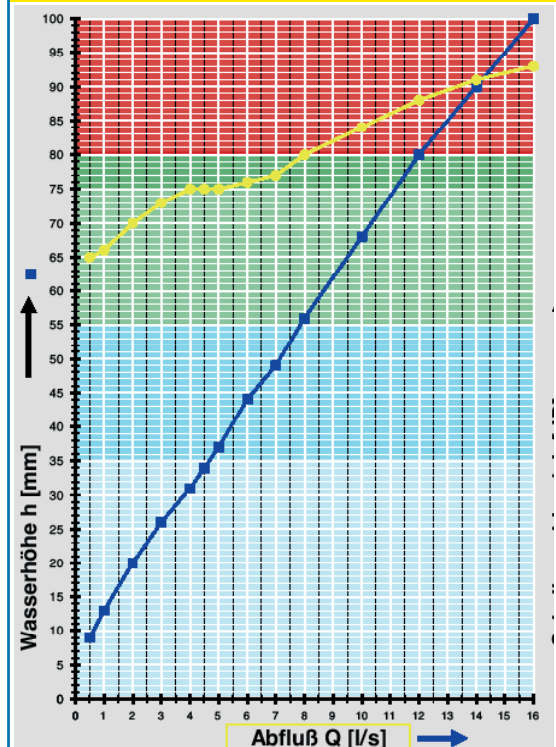

Systemleistung

CAD

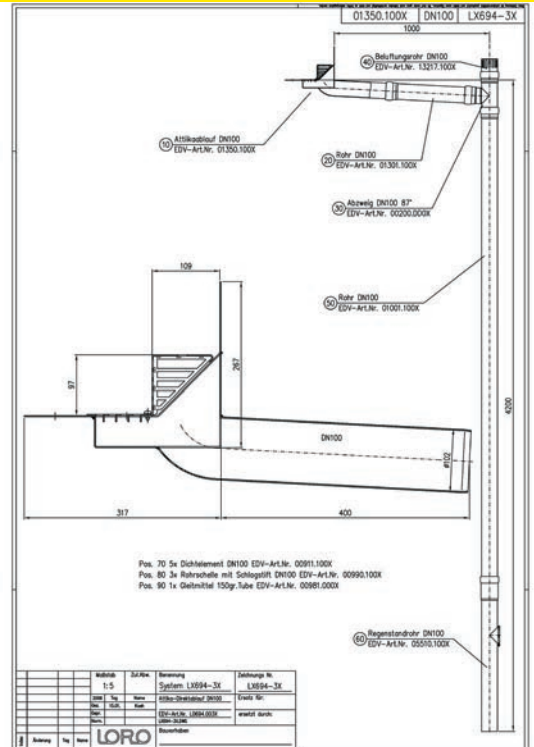

Systemform

Wasserhöhe	mm	5	10	15	20	25	30	35	40	45	50	55	60	65	70	75
Abfluss	l/s		0,6	1,2	2,0	2,7	3,7	4,5	5,5	6	7	8	8,2	9,5	10,2	11,1
Silent																

LORO-X Attika-Direkt, mit tiefgelegtem Rohr

DN 100


LX694-3X

Serie 43

Ablauf Art.-Nr. [01350.100X](#)


Gewicht: 8,0 kg

mit Klebeflansch
für Bitumen-Abdichtungsbahnen

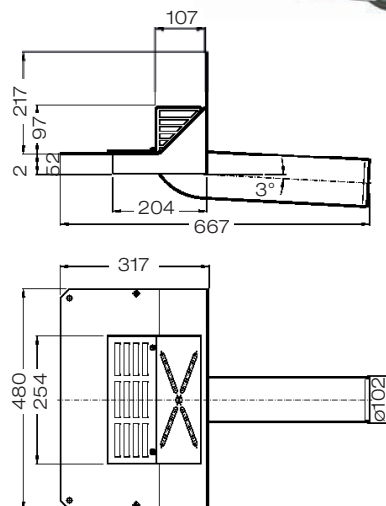

Schiebeflansch für LORO-Attikadirektabläufe

mit vormontierter Anschlussmanschette für
Dampfsperre aus Bitumen-Dachabdichtungsbahnen, aus
Stahl, feuerverzinkt,
einschließlich Befestigungsschrauben
Art.-Nr. [13235.100X](#)
Gewicht: 1,7 kg

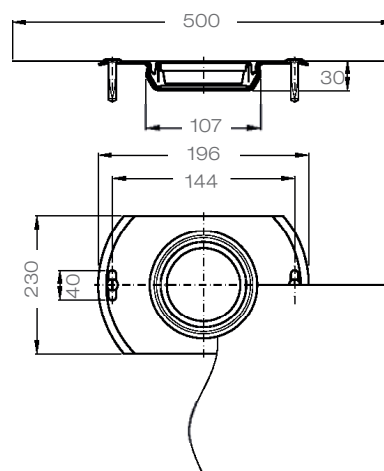

Begleitheizung: Wir empfehlen, nach Prüfung Dachabläufe und Leitungen in frostgefährdeten Bereichen gegebenenfalls mit einer bauseitigen Begleitheizung zu versehen.