




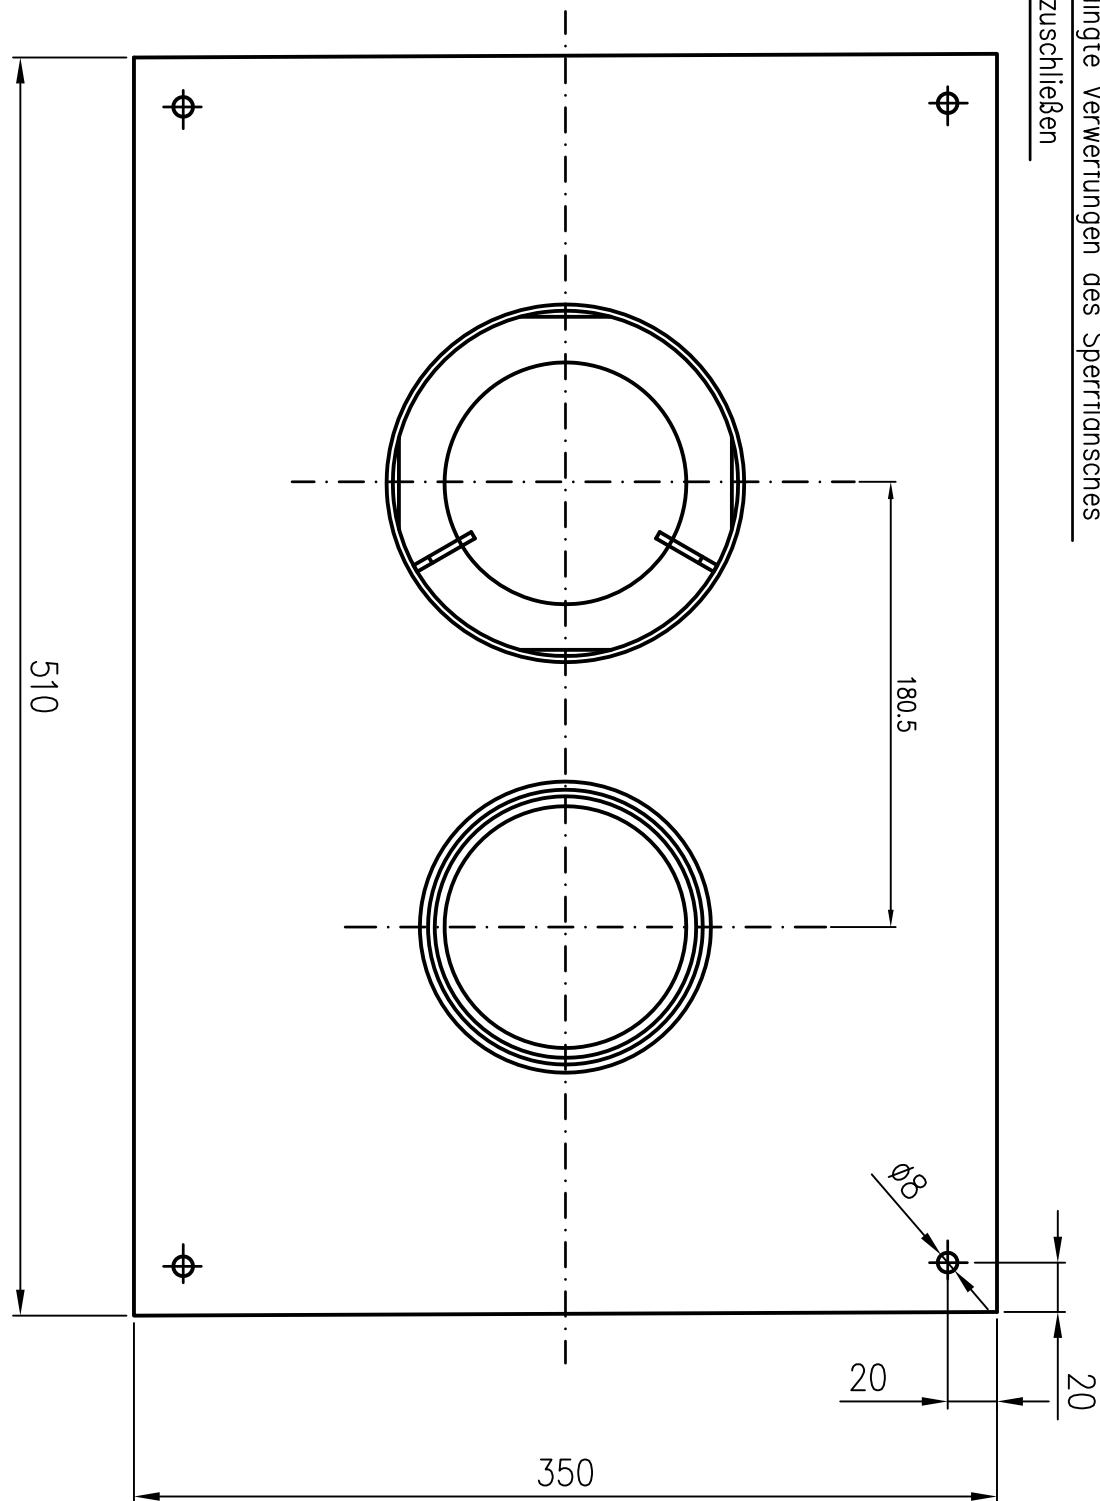

Produktionsbedingte Verwerfungen des Sperrflansches
sind nicht auszuschließen

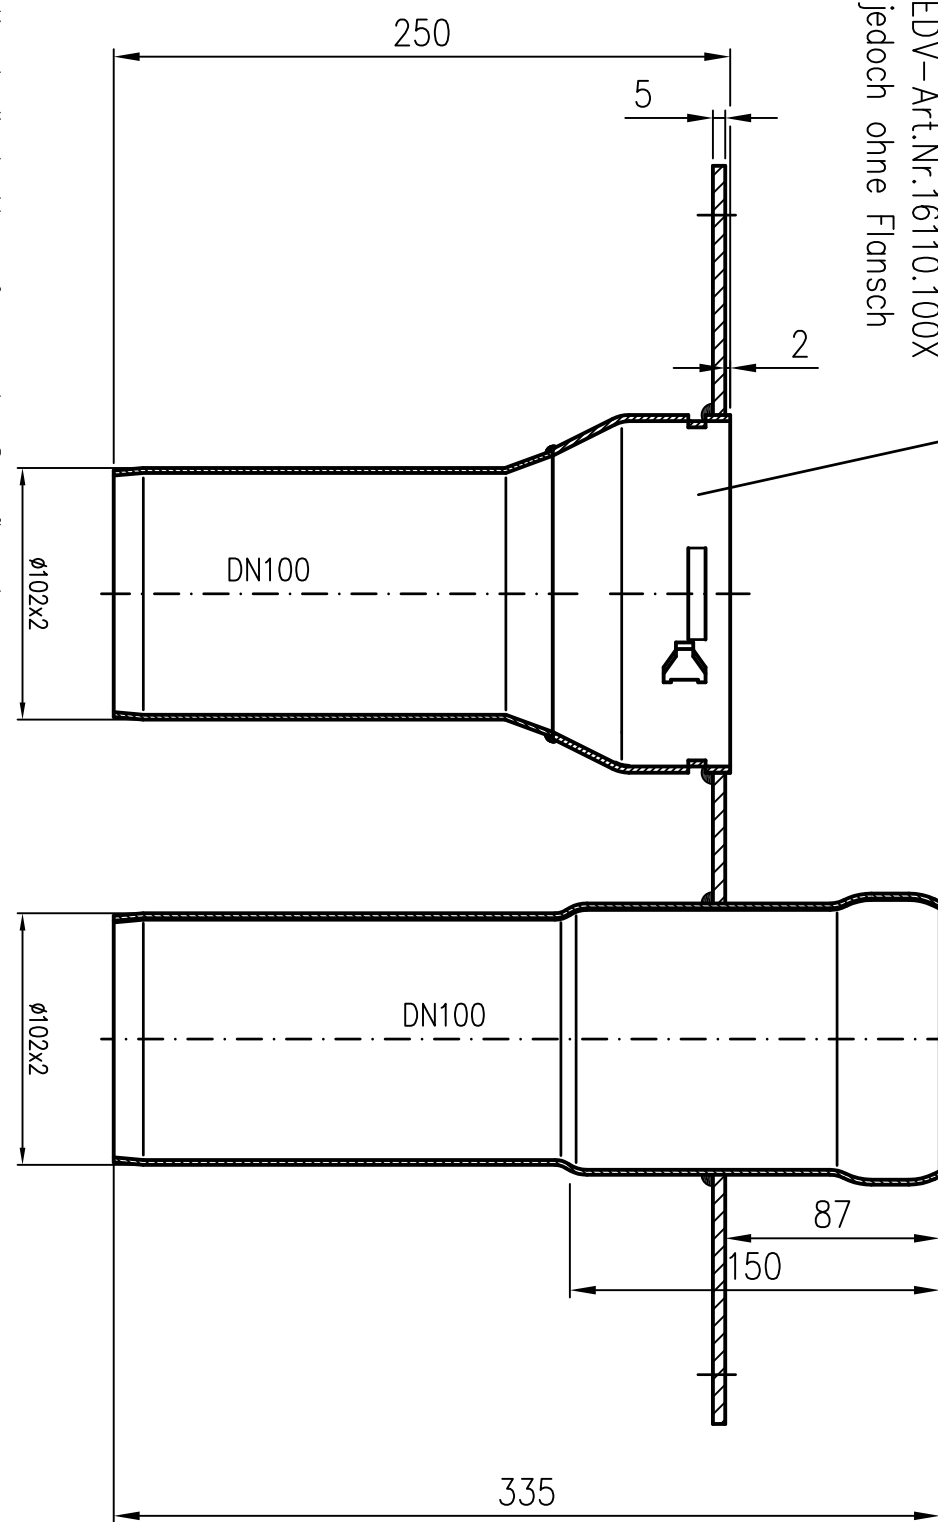

Direktablauf DN100 ähnlich
EDV-Art.Nr.16110.100X
jedoch ohne Flansch

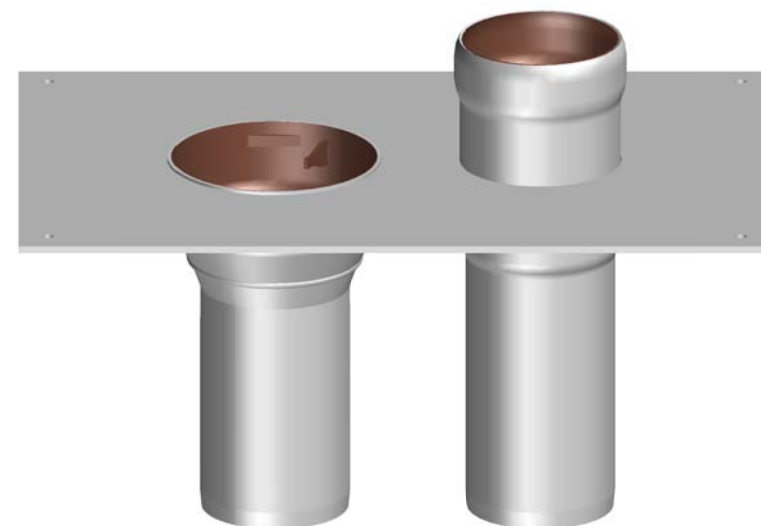

Werkstoff: E195 EN10305, St37 feuerverzinkt
und Innen beschichtet

				Maßstab		zul.Abw DIN EN 1123-2		Benennung Direktablauf DN100		Zeichnungs Nr. S005913	
				2014	Tag	Name		mit Fallrohr und Stützflansch 		Ersatz für:	
				Gez.	09.12.	Haase				ersetzt durch:	
				Gepr.							
				Norm.							
				LORO				Bauvorhaben 			
Index	Änderung	Tag	Name								